ပြည်ထောင်စုသမ္မတမြန်မာနိုင်ငံတော်အတွင်း
မြန်မာနိုင်ငံရင်းနှီးမြှုပ်နှံမှုဥပဒေအရ

ဆိပ်ခံတံတားတည်ဆောက်၍ ကုန်သေတ္တာ
သိုလှောင်ရေးစခန်း ၊ Bonded Warehouse လုပ်ငန်း နှင့်
စားသုံးဆီသိုလှောင် ထောက်ပံ့သယ်ယူပို့ဆောင်ရေး လုပ်ငန်း
အတွက်

ရင်းနှီးမြှုပ်နှံလိုသူ၏ လုပ်ငန်းအဆိုပြုချက်

MON PETROL COMPANY LIMITED

ပုံစံ (၂)

အဆိုပြုချက်

သို့

ဥက္ကဋ္ဌ
မြန်မာနိုင်ငံရင်းနှီးမြှုပ်နှံမှုကော်မရှင်

စာအမှတ် ၊

ရက်စွဲ ၊၂၀၁၉ ခုနှစ် ၊ လ၊ ရက်

ကျွန်တော်/ကျွန်မသည် မြန်မာနိုင်ငံရင်းနှီးမြှုပ်နှံမှုဥပဒေပုဒ်မ ၃၆ နှင့်အညီ ပြည်ထောင်စုသမ္မတ မြန်မာနိုင်ငံတော်အတွင်း ရင်းနှီးမြှုပ်နှံမှုပြုလုပ်လိုပါသဖြင့် ခွင့်ပြုပါရန် အောက်ပါအချက်အလက်များကိုဖော်ပြ၍ လျှောက်ထားအပ်ပါသည် -

၁။ ရင်းနှီးမြှုပ်နှံသူ၏ -

(က) အမည် ဦးမြင့်တင်

(ခ) အဖအမည် ဦးကျော်ဝင်း

(ဂ) နိုင်ငံသားစိစစ်ရေးကတ်အမှတ်/ ၁၄/ပသတ(နိုင်)၀၃၇၄၁၉
နိုင်ငံကူးလက်မှတ်အမှတ်

(ဃ) နိုင်ငံသား မြန်မာ

(င) နေရပ်လိပ်စာ

(၁) ပြည်တွင်း အမှတ် (၁၄၅ - အေ)၊ တော်ဝင်ရိပ်သာလမ်း၊ ရွှေဂုံတိုင်ရပ်ကွက်၊ ဗဟန်းမြို့နယ်၊ ရန်ကုန်တိုင်းဒေသကြီး။

(၂) ပြည်ပ

(စ) တယ်လီဖုန်း/ဖက်စ် +၉၅၉ ၇၉၈ ၄၃၅၀၄၀

(ဆ) အီးမေးလ်လိပ်စာ

(ဇ) ပင်မကုမ္ပဏီအမည် မွန်ပက်ထရို(လ်) ကုမ္ပဏီ လီမိတက်

(ဈ) ပင်မကုမ္ပဏီတည်ရှိရာလိပ်စာ ရန်ကုန် - မော်လမြိုင် အဝေးပြေးလမ်းမကြီး၊ မုတ္တမကျေးရွာ အုပ်စု၊ ပေါင်မြို့နယ်၊ မွန်ပြည်နယ်။

(ည) လုပ်ငန်းအမျိုးအစား ဆိပ်ခံတံတားတည်ဆောက်၍ ကုန်သေတ္တာ သိုလှောင်ရေးစခန်း၊ Bonded Warehouse လုပ်ငန်း နှင့် စားသုံးဆီ သိုလှောင် ထောက်ပံ့သယ်ယူပို့ဆောင်ရေးလုပ်ငန်း

၂။ ဖက်စပ်ပြုလုပ်၍ ရင်းနှီးမြှုပ်နှံလိုပါကရင်းနှီးမြှုပ်နှံသူနှင့် ဖက်စပ်ပြုလုပ်မည့်သူများ၏ -

(က) အမည် ....

(ခ) အဖအမည် ....

(ဂ) နိုင်ငံသားစိစစ်ရေးကတ်အမှတ်/ ....

နိုင်ငံကူးလက်မှတ်အမှတ် ....

(ဃ) နိုင်ငံသား ....

(င) နေရပ်လိပ်စာ ....

(၁) ပြည်တွင်း ....

(၂) ပြည်ပ ....

(စ) ပင်မကုမ္ပဏီအမည် ....

(ဆ) ပင်မကုမ္ပဏီတည်ရှိရာလိပ်စာ ....

မှတ်ချက်။ အထက်အပိုဒ် ၁၊ ၂ တို့နှင့် စပ်လျဉ်း၍ အောက်ပါအချက်များကို **ပူးတွဲ**တင်ပြရန် -

(၁) ကုမ္ပဏီမှတ်ပုံတင်အထောက်အထားများ (မိတ္တူ)

(၂) နိုင်ငံသားစိစစ်ရေးကတ်အမှတ် (မိတ္တူ) နှင့် နိုင်ငံကူးလက်မှတ် (မိတ္တူ)

(၃) အဆိုပြုလုပ်ငန်းတွင် ပါဝင်လိုသူများ၏ လုပ်ငန်းပိုင်းနှင့် ငွေရေးကြေးရေး ဆိုင်ရာအထောက်အထားများ

၃။ ရင်းနှီးမြှုပ်နှံသူကိုယ်တိုင် လျှောက်ထားခြင်းမဟုတ်ပါကလျှောက်ထားသူ၏ -

(က) အမည် ဦးအောင်မျိုးဇော်

(ခ) ဆက်သွယ်ရမည့်ပုဂ္ဂိုလ်အမည် ....

(လျှောက်ထားသူသည် စီးပွားရေးအဖွဲ့အစည်းဖြစ်ပါက)

မှတ်ချက်။ တရားဝင်ကိုယ်စားလှယ်လွှဲစာပူးတွဲတင်ပြရန်

(ဂ) နိုင်ငံသားစိစစ်ရေးကတ်အမှတ်/နိုင်ငံကူးလက်မှတ်အမှတ် ၁၂ / ပဘတ (နိုင်) ၀၀၀၃၅၄

(ဃ) နိုင်ငံသား မြန်မာ

(င) မြန်မာနိုင်ငံတွင်နေထိုင်သည့် နေရပ်လိပ်စာ — အမှတ် (၅၂)၊ ပထမထပ်၊ ၂၉ လမ်း၊ ပန်းဘဲတန်းမြို့နယ်၊ ရန်ကုန်မြို့။

(စ) တယ်လီဖုန်း/ဖက်စ် — +၉၅၉ ၇၉၈၄၃၅၀၄၀

(ဆ) အီးမေးလ်လိပ်စာ —

၄။ ရင်းနှီးမြှုပ်နှံမှုပြုလုပ်လိုသည့် လုပ်ငန်းအမျိုးအစား — ဆိပ်ခံတံတားတည်ဆောက်၍ ကုန်သေတ္တာ သိုလှောင် ရေးစခန်း၊ Bonded Warehouse လုပ်ငန်း နှင့် စားသုံးဆီ သိုလှောင် ထောက်ပံ့သယ်ယူပို့ဆောင်ရေးလုပ်ငန်း

၅။ ဖွဲ့စည်းမည့်စီးပွားရေးအဖွဲ့အစည်းပုံသဏ္ဍာန်

☒ ရာခိုင်နှုန်းပြည့်   ☐ ဖက်စပ်ပြုလုပ်ခြင်း(ဖက်စပ်စာချုပ်မူကြမ်းတင်ပြရန်)

☐ အခြားသဘောတူညီချက်ပုံစံတစ်မျိုးမျိုးဖြင့်ဆောင်ရွက်ခြင်း(စာချုပ်မူကြမ်းတင်ပြရန်)

၆။ အစုရှယ်ယာရှင်များစာရင်း

စဉ်	အစုရှယ်ယာရှင်အမည်	နိုင်ငံသား	အစုရှယ်ယာပိုင်ဆိုင်မှု %
၁	ဦးဇင်မင်းအောင်	မြန်မာ	၃၀.၈၀ %
၂	ဦးဝင်းဆွေ	မြန်မာ	၁၁.၉၀ %
၃	လောင်မင်တိတ် (ခ) ဦးအောင်ရွှေ	မြန်မာ	၁၁.၉၀ %
၄	ဦးအောင်မျိုးဇော်	မြန်မာ	၁၁.၉၀ %
၅	ဦးမြင့်တင်	မြန်မာ	၃.၅၀ %
၆	Asia Land Development Co.,Ltd.	မြန်မာ	၃၀.၀၀ %

၇။ **ကုမ္ပဏီဖွဲ့စည်းခြင်းနှင့်သက်ဆိုင်သောအချက်အလက်များ**

(က) ခွင့်ပြုမတည်ငွေရင်း — ကျပ် ၅၀၀,၀၀၀,၀၀၀

(ခ) အစစုရှယ်ယာအမျိုးအစား — သာမန်အစုရှယ်ယာ ၅၀,၀၀၀

(ဂ) အစုရှယ်ယာရှင်များကထည့်ဝင်မည့် အစုရှယ်ယာပမာဏ — တစ်စုလျှင် ကျပ် ၁၀,၀၀၀ တန် သာမန်အစုရှယ်ယာ ၅၀,၀၀၀

မှတ်ချက်။ သင်းဖွဲ့မှတ်တမ်း/သင်းဖွဲ့စည်းမျဉ်း သို့မဟုတ် ဖွဲ့စည်းပုံအခြေခံစည်းမျဉ်း ပူးတွဲ တင်ပြရန်။

၈။ မတည်ငွေရင်းနှင့်သက်ဆိုင်သည့်အချက်အလက်များ -

	ကျပ်
(က) ပြည်တွင်းမှထည့်ဝင်မည့် မတည်ငွေရင်း ပမာဏ/ ရာခိုင်နှုန်း	၅၂,၅၀၀,၀၀၀,၀၀၀
(ခ) နိုင်ငံခြားမှ ယူဆောင်လာမည့် မတည်ငွေရင်း ပမာဏ/ ရာခိုင်နှုန်း	
စုစုပေါင်း	ကျပ် ၅၂,၅၀၀,၀၀၀,၀၀၀

(ဂ) အဆိုပြုမတည်ငွေရင်းနှစ်အလိုက်ထည့်ဝင်မည့်အခြေအနေ/ယူဆောင်လာမည့်ကာလ ရင်းနှီးမြှုပ်နှံခွင့် ခွင့်ပြုမိန့်ရပြီးသည့်အချိန်မှစ၍ ၂ နှစ်အတွင်း

(ဃ) ရင်းနှီးမြှုပ်နှံမှုတန်ဖိုး/ပမာဏ ၅၂,၅၀၀,၀၀၀,၀၀၀

(င) ရင်းနှီးမြှုပ်နှံမှုပြုလုပ်လိုသည့် သက်တမ်း -

(စ) ရင်းနှီးမြှုပ်နှံမှုလုပ်ငန်းတည်ဆောက်မှုကာလသို့မဟုတ် ပြင်ဆင်မှုကာလ ၂ နှစ်

မှတ်ချက်။ အပိုဒ်ခွဲ ၈(င) နှင့် စပ်လျဉ်း၍ ထူးခြားသည့် အခြေအနေရှိပါက နောက်ဆက်တွဲဖြင့် ဖော်ပြပါရန်

၉။ နိုင်ငံခြားမှ ယူဆောင်တင်သွင်းလာမည့် မတည်ငွေရင်း၏ အသေးစိတ်စာရင်း -

	နိုင်ငံခြားငွေ	ညီမျှသည့်ခန့်မှန်းငွေကျပ်
(က) နိုင်ငံခြားငွေ (အမျိုးအစားနှင့် တန်ဖိုးပမာဏ)		
(ခ) မြေ/အဆောက်အအုံ တန်ဖိုး သို့မဟုတ် ငှားရမ်းခ		
(ဂ) ပရိဘောဂနှင့် လုပ်ငန်းသုံးပစ္စည်းများ တန်ဖိုးပမာဏ (အသေးစိတ်စာရင်းပူးတွဲတင်ပြရန်)		
(ဃ) စက်ပစ္စည်းများ၊စက်ကိရိယာများ စသည့်ပစ္စည်းတို့၏ တန်ဖိုးပမာဏ		
(င) ကုန်ကြမ်းပစ္စည်းများနှင့် အခြား အလားတူပစ္စည်းများ၏ တန်ဖိုးပမာဏ		
(စ) လိုင်စင်၊ တီထွင်မှုပိုင်ဆိုင်ခွင့်၊ စက်မှုဒီဇိုင်း၊ ကုန်အမှတ်တံဆိပ်၊ မူပိုင်ခွင့် စသည့် အသိဉာဏ်		

ဆိုင်ရာပစ္စည်းများကိုတန်ဖိုး
ဖြတ်နိုင်သောအခွင့်အရေးများ၏
တန်ဖိုးပမာဏ

(ဆ) ကျွမ်းကျင်မှုနည်းပညာရပ်များ၏ တန်ဖိုးပမာဏ ....

(ဈ) အခြား (ဥပမာ-ဆောက်လုပ်ရေး လုပ်ငန်းသုံးပစ္စည်းများ) ....

စုစုပေါင်း

မှတ်ချက်။ အပိုဒ် ၉ (စ) (ဆ) တို့နှင့် စပ်လျဉ်း၍ အသုံးပြုခွင့်အထောက်အထားများ ပူးတွဲ တင်ပြရန်။

၁၀။ ပြည်တွင်းမှထည့်ဝင်မည့် မတည်ငွေရင်း၏ အသေးစိတ်စာရင်း - ကျပ် (သန်းပေါင်း)

(က) ငွေပမာဏ	၄,၁၀၆.၀၉၉၅၀၀
(ခ) စက်ပစ္စည်းကိရိယာများတန်ဖိုးပမာဏ (အသေးစိတ်စာရင်းပူးတွဲတင်ပြရန်)	၂၈,၉၈၁.၉၀၀၅
(ဂ) မြေ/အဆောက်အအုံ တန်ဖိုး သို့မဟုတ် ငှားရမ်းခ	၂၆၂
(ဃ) အဆောက်အအုံဆောက်လုပ်မှုကုန်ကျစရိတ်	၁၈,၆၅၀
(င) ပရိဘောဂနှင့် လုပ်ငန်းသုံးပစ္စည်းများ တန်ဖိုးပမာဏ (အသေးစိတ်စာရင်းပူးတွဲတင်ပြရန်)	၃၀၀
(စ) ကနဦးကုန်ကြမ်းပစ္စည်းတန်ဖိုးပမာဏ (အသေးစိတ်စာရင်းပူးတွဲတင်ပြရန်)	....
(ဆ) အခြား	....
စုစုပေါင်း	ကျပ်သန်း ၅၂,၅၀၀

၁၁။ ချေးငွေနှင့်သက်ဆိုင်သည့် အချက်အလက်များ -

☐ ပြည်တွင်းချေးငွေ .... ကျပ်

☐ ပြည်ပချေးငွေ .... အမေရိကန်ဒေါ်လာ

၁၂။ ဆောင်ရွက်မည့် စီးပွားရေးအဖွဲ့အစည်းများနှင့် သက်ဆိုင်သောအချက်အလက်များ -

(က) ရင်းနှီးမြှုပ်နှံမှုပြုလုပ်မည့်ဒေသ(များ)/တည်နေရာ ကွင်းအမှတ် - ၈၅၆၊ ကမာသင်းတောင်ကွင်း၊ ကတိုးပေါ်ကျေးရွာအုပ်စု၊ မုဒုံမြို့နယ်၊ မွန်ပြည်နယ်။

(ခ) မြေ သို့မဟုတ် မြေနှင့်အဆောက်အအုံနေရာအမျိုးအစားနှင့် အကျယ်အဝန်းလိုအပ်ချက်

(၁) တည်နေရာ ကွင်းအမှတ် - ၈၅၆၊ ကမာသင်းတောင်ကွင်း၊ ကတိုးပေါ် ကျေးရွာအုပ်စု၊ မုဒုံမြို့နယ်၊ မွန်ပြည်နယ်။

....

(၂) မြေ/အဆောက်အအုံအကျယ်အဝန်း၊အရေအတွက် ၆၀ ဧက

(၃) လက်ရှိပိုင်ဆိုင်သူ မွန်ပက်ထရို(လ်) ကုမ္ပဏီ လီမိတက်

(ကက) အမည်/ကုမ္ပဏီအမည်/ဌာန ....

(ခခ) နိုင်ငံသားစိစစ်ရေးကတ်အမှတ် ....

....

(ဂဂ) နေရပ်လိပ်စာ ....

(၄) မြေအမျိုးအစား အခြားနည်း အသုံးပြုခွင့် လျှောက်ထားဆဲ

(၅) မြေငှားဂရမ် ခွင့်ပြုကာလ ....

(၆) ငှားရမ်းမည့်ကာလ .... မှ .... ထိ ( )နှစ်

(၇) ငှားရမ်းခနှုန်းထား ....

(ကက) မြေ ၆၀ ဧက

(ခခ) အဆောက်အအုံ ....

(၈) ရပ်ကွက် ....

(၉) မြို့နယ် မုဒုံမြို့နယ်။

(၁၀) ပြည်နယ်/တိုင်းဒေသကြီး မွန်ပြည်နယ်။

(၁၁) ငှားရမ်းမည့်ပုဂ္ဂိုလ် ....

(ကက) အမည်/ကုမ္ပဏီအမည်/ဌာန ....

(ခခ) အဖအမည် ....

(ဂဂ) နိုင်ငံသား ....

(ဃဃ) နိုင်ငံကူးလက်မှတ်အမှတ်/ နိုင်ငံသားစိစစ်ရေးကတ်အမှတ် ....

(cc) နေရပ်လိပ်စာ ....

....

(ဂ) ဆောက်လုပ်မည့်အဆောက်အအုံလိုအပ်ချက်

(၁) အဆောက်အအုံအမျိုးအစား/အရေအတွက် ....

(၂) အကျယ်အဝန်း ....

(ဃ) နှစ်စဉ်ထုတ်လုပ်မည့် ကုန်ပစ္စည်း/ဝန်ဆောင်မှု ....

(င) နှစ်စဉ် လျှပ်စစ်ဓါတ်အားလိုအပ်ချက် ....

(စ) နှစ်စဉ်ရေလိုအပ်ချက် ....

မှတ်ချက်။ အပိုဒ် ၁၂(ခ)နှင့်စပ်လျဉ်း၍အောက်ပါအချက်များပူးတွဲတင်ပြရန် -

(၁) မြေပိုင်ဆိုင်မှု/မြေဂရန်အထောက်အထား(စက်မှုဇုန်မှ အပ)နှင့်မြေပုံ

(၂) မြေငှားစာချုပ်(မူကြမ်း)

၁၃။ ငွေကြေးပိုင်ဆိုင်မှုနှင့် ပတ်သတ်၍ အသေးစိတ်ဖော်ပြချက် -

(က) အမည်/ကုမ္ပဏီအမည် Mon Petrol Co.,Ltd

(ခ) နိုင်ငံသားစိစစ်ရေးကတ်အမှတ်/ ကုမ္ပဏီမှတ်ပုံတင်အမှတ် ၁၀၆၀၃၉၈၅၂
နိုင်ငံကူးလက်မှတ်အမှတ် ....

(ဂ) ဘဏ်စာရင်းအမှတ် AYA ဘဏ် - ၀၀၈၀၁၀၃၀၁၀၀၃၉၅၅၇

(မိခင်နိုင်ငံရှိဘဏ်ထောက်ခံချက် သို့မဟုတ် မိခင်ကုမ္ပဏီ၏ စာရင်းစစ်ပြီးသည့် နှစ်ချုပ် စာရင်းပူးတွဲတင်ပြရန်)

၁၄။ ဆောင်ရွက်မည့် စီးပွားရေးအဖွဲ့အစည်းတွင် လိုအပ်မည့် ဝန်ထမ်းများစာရင်း

စဉ်	အဆင့်အတန်း	မြန်မာနိုင်ငံသား	နိုင်ငံခြားသား	စုစုပေါင်း
(က)	အကြီးတန်းစီမံခန့်ခွဲမှု (မန်နေဂျာများ၊အဆင့်မြင့်အရာရှိများ)	၆		၆
(ခ)	အခြားအဆင့်စီမံခန့်ခွဲမှု (အကြီးတန်းစီမံခန့်ခွဲမှုမှအပ)	၆		၆
(ဂ)	သက်မွေးဝမ်းကျောင်းပညာရှင်များ			
(ဃ)	နည်းပညာနှင့်ဆက်စပ်သည့်သက်မွေးပညာရှင်	၄		၄
(င)	အကြံပေး			
(စ)	ကျွမ်းကျင်လုပ်သား	၆၄		၆၄
(ဆ)	အခြေခံလုပ်သား	၁၉		၁၉
	စုစုပေါင်း	၁၀၃		၁၀၃

မှတ်ချက်။ အောက်ဖော်ပြပါ ဖော်ပြချက်များပူးတွဲဖော်ပြရန်

(၁) လုပ်သားများ၏ လူမှုဖူလုံရေးသက်သာချောင်ချိမှုဆောင်ရွက်မည့်အစီအမံများ

(၂) ပတ်ဝန်းကျင်ထိခိုက်မှုဆန်းစစ်ခြင်းပြုလုပ်မည့် အစီအမံများ

၁၅။ အဆိုပြုချက်နှင့်အတူအောက်ဖော်ပြပါ လျှောက်ထားလွှာများကိုတင်ပြလျှောက်ထားခြင်းရှိ/ မရှိဖော်ပြရန် -

☑ မြေအသုံးပြုခွင့်လျှောက်ထားလွှာ

☑ အခွန်ကင်းလွတ်ခွင့်သို့မဟုတ် သက်သာခွင့်လျှောက်ထားလွှာ

၁၆။ အဆိုပြုရင်းနှီးမြှုပ်နှံမှုလုပ်ငန်းအကျဉ်းချုပ်အား နောက်ဆက်တွဲဖြင့် ဖော်ပြရန်။

လျှောက်ထားသူလက်မှတ်

အမည် ဦးအောင်မိုးဇော်

ရာထူး ဒါရိုက်တာ

ဌာန/ကုမ္ပဏီတံဆိပ်

ရက်စွဲ-

ရက်စွဲ- ရက် ၊ လ ၊ ၂၀၁၉ ခုနှစ်

အဆိုပြုရင်းနှီးမြှုပ်နှံမှုလုပ်ငန်းအကျဉ်းချုပ်(နည်းဥပဒေ ၃၈)

၁။ ရင်းနှီးမြှုပ်နှံမှုတွင် တိုက်ရိုက်ဖြစ်စေ၊ သွယ်ဝိုက်၍ဖြစ်စေ အကျိုးစီးပွား သိသာထင်ရှားစွာ ပါဝင်သော အခြားပုဂ္ဂိုလ်များဖော်ပြရန် -

(က) ရင်းနှီးမြှုပ်နှံသူမှ ရရှိမည့် အမြတ်ငွေ ၏ ၁၀ % နှင့် အထက်ကို ပိုင်ဆိုင်ခွင့်ရှိသည့် သို့မဟုတ် ထိန်းချုပ်ခွင့်ရှိသည့် လုပ်ငန်း၏ -

(၁) အမည် ....

....

(၂) ဆက်သွယ်ရမည့်လိပ်စာ ....

....

(၃) မှတ်ပုံတင်အမှတ် ....

(တစ်ဦး ထက်ပိုပါက နောက်ဆက်တွဲဖြင့် ဖော်ပြရန်)

(ခ) ခွင့်ပြုမည့်ရင်းနှီးမြှုပ်နှံမှုလုပ်ငန်းဆောင်ရွက်ရာတွင်တိုက်ရိုက်ပါဝင်သည့် လက်အောက်ခံ ကုမ္ပဏီများရှိလျှင် အဆိုပါကုမ္ပဏီများ၏အမည်ကို ဖော်ပြရန် -

(၁) ....

(၂) ....

၂။ ရင်းနှီးမြှုပ်နှံမှု၏ အဓိကတည်နေရာ သို့မဟုတ် တည်နေရာများ — ကွင်းအမှတ် - ၈၅၆ ၊ ကမာသင်းတောင်ကွင်း ၊ ကတုံးပေါ်ကျေးရွာအုပ်စု ၊ မုဒုံမြို့နယ် ၊ မွန်ပြည်နယ် ။

၃။ ရင်းနှီးမြှုပ်နှံမှုလုပ်ငန်းပြုလုပ်မည့်ကဏ္ဍနှင့် ဆောင်ရွက်မည့်စီးပွားရေးလုပ်ငန်းများ ဖော်ပြချက် — ဆိပ်ခံတံတား တည်ဆောက်၍ ကုန်သေတ္တာ သိုလှောင်ရေးစခန်း ၊ Bonded Warehouse လုပ်ငန်း နှင့် စားသုံးဆီ သိုလှောင် ထောက်ပံ့ သယ်ယူ ပို့ဆောင်ရေး လုပ်ငန်း

၄။ အဆိုပြုထားသောရင်းနှီးမြှုပ်နှံမှုပမာဏ (မြန်မာကျပ် နှင့် အမေရိကန်ဒေါ်လာ တို့ဖြင့် ဖော်ပြရန်) — ကျပ်သန်းပေါင်း ၅၂,၅၀၀ ; USD ၃၅ သန်း

၅။ ရင်းနှီးမြှုပ်နှံမှု အကောင်အထည်ဖော်မည့် ခန့်မှန်းအချိန်ဇယား အပါအဝင် အစီအစဉ်ဖော်ပြချက် -

(က) တည်ဆောက်ရေးကာလသို့မဟုတ်

ပြင်ဆင်မှုကာလ(နှစ်၊လတို့ဖြင့်ဖော်ပြရန်) ....၂ နှစ်..........

(ခ) စီးပွားဖြစ်စတင်မည့်ကာလ ....

(နှစ်၊လတို့ဖြင့်ဖော်ပြရန်)

၆။ ခန့်ထားမည့်အလုပ်သမားဦးရေ -

(က) ပြည်တွင်း ....၁၀၃..........

(ခ) ပြည်ပ (ပညာရှင်/ကျွမ်းကျင်သူ) ....

၇။ ပြည်ပမှ ပြည်တွင်းသို့ ယူဆောင်လာမည့် မတည် ရင်းနှီးမြှုပ်နှံမှုများတွင် ငွေသားဖြင့် ယူဆောင်မှု ပမာဏ (Capital in-Cash)၊ ရင်းနှီးပစ္စည်း အဖြစ်ယူဆောင် လာမည့် ရင်းနှီးငွေပမာဏ (Capital in-Kinds) တို့အား တိကျစွာခွဲခြားသတ်မှတ် ဖော်ပြပေးရန်(မြန်မာကျပ် နှင့် အမေရိကန် ဒေါ်လာ တို့ဖြင့်ဖော်ပြရန်) –

(က) ငွေသားဖြင့်ယူဆောင်မှုပမာဏ ....

(ခ) ပစ္စည်းအဖြစ်ယူဆောင်လာမည့် ....

ရင်းနှီးငွေပမာဏ ....

မှတ်ချက်။ ရင်းနှီးမြှုပ်နှံသူသည် ရင်းနှီးမြှုပ်နှံမှုနှင့် သက်ဆိုင်သော လျှို့ဝှက်ထိန်းသိမ်းရမည့် သတင်း အချက်အလက်များအား ထုတ်ပြန်ခြင်းမှ ရှောင်ကြဉ်ရန် ကော်မရှင်ထံ တင်ပြတောင်း ဆိုနိုင်သည်။

ကတိဝန်ခံချက်

အထက်ဖော်ပြပါ လျှောက်ထားသူမှပေးအပ်သည့် အချက်အလက်များအားလုံးသည် မှန်ကန်မှုရှိပါကြောင်းအာမခံပါသည်။

ဤအဆိုပြုချက်တွင် ခွင့်ပြုမိန့်ထုတ်ပေးရန်အတွက် ကော်မရှင်မှ စိစစ်ရာ၌ လိုအပ်သည့် အချက်အလက်များကို လျှောက်ထားသူကပေးအပ်ရန် ပျက်ကွက်ပါက အဆိုပြုချက်ကို ငြင်းပယ်ခြင်း သို့မဟုတ် စိစစ်ရာ၌ မလိုလားအပ်သည့် နှောင့်နှေးကြန့်ကြာခြင်းတို့ ဖြစ်ပေါ်နိုင်ကြောင်း ကောင်းစွာ သဘောပေါက်နားလည်ပါသည်။

မြန်မာနိုင်ငံရင်းနှီးမြှုပ်နှံမှုကော်မရှင်မှ ချမှတ်မည့် စည်းမျဉ်းစည်းကမ်းများကိုလည်း လိုက်နာမည်ဖြစ်ကြောင်းဝန်ခံကတိပြုအပ်ပါသည်။

လျှောက်ထားသူလက်မှတ်

အမည် ဦးအောင်မျိုးဇော်

ရာထူး ဒါရိုက်တာ

ဌာန/ကုမ္ပဏီတံဆိပ်

ရက်စွဲ -

မွန်ပက်ထရို(လ်) ကုမ္ပဏီလီမိတက်

ကုမ္ပဏီမှတ်ပုံတင်အမှတ် ၁၀၆၀၃၉၈၅၂ (ယခင်မှတ်ပုံတင်အမှတ် ၃၇၁၃/၂၀၁၉-၁၀၁၈(ရက))

ရန်ကုန်-မော်လမြိုင်အဝေးပြေးလမ်းမကြီး၊ မုတ္တမကျေးရွာအုပ်စု၊ပေါင်မြို့နယ်၊မွန်ပြည်နယ်။

သို့

ဥက္ကဋ္ဌ

မြန်မာနိုင်ငံရင်းနှီးမြှုပ်နှံမှုကော်မရှင်

ရန်ကုန်မြို့

ရက်စွဲ ၊ ၂၀၁၉ ခုနှစ် ၊ လ ၊ ရက်

အကြောင်းအရာ။ ။ ဝန်ခံကတိ။

ကျွန်တော်များ မွန်ပက်ထရိုလ် ကုမ္ပဏီ လီမိတက်အနေဖြင့် ဆိပ်ခံတံတား တည်ဆောက်၍ ကုန်သေတ္တာ သိုလှောင်ရေး စခန်း ၊ Bonded Warehouse လုပ်ငန်းနှင့် စားသုံးဆီ သိုလှောင် ထောက်ပံ့ သယ်ယူ ပို့ဆောင်ရေးလုပ်ငန်း လုပ်ဆောင်ရာတွင် ပို့ဆောင်ရေးနှင့်ဆက်သွယ်ရေး ဝန်ကြီးဌာန၏ ညွှန်ကြားမှုများအား လိုက်နာဆောင်ရွက်၍ လုပ်ဆောင်သွားမည်ဖြစ်ကြောင်း လေးစားစွာဖြင့် ဝန်ခံကတိပြုအပ်ပါသည်။

လေးစားစွာဖြင့်

မွန်ပက်ထရို(လ်) ကုမ္ပဏီလီမိတက်

ကုမ္ပဏီမှတ်ပုံတင်အမှတ် ၁၀၆၀၃၉၈၅ (ယခင်မှတ်ပုံတင်အမှတ် ၃၇၁၃/၂၀၁၉-၁၀၁၈(ရက))

ရန်ကုန်-မော်လမြိုင်အဝေးပြေးလမ်းမကြီး၊ မုတ္တမကျေးရွာအုပ်စု၊ပေါင်မြို့နယ်၊မွန်ပြည်နယ်။

သို့

ဥက္ကဌ

မြန်မာနိုင်ငံရင်းနှီးမြှုပ်နှံမှုကော်မရှင်

ရန်ကုန်မြို့

ရက်စွဲ ၊ ၂၀၁၉ ခုနှစ် ၊ လ ၊ ရက်

အကြောင်းအရာ။ ။ အဆိုပြုလွှာပါ လုပ်ငန်းခေါင်းစဉ်အား ပြောင်းလဲ တင်ပြခြင်း။

ကျွန်တော်များ မွန်ပက်ထရိုလ် ကုမ္ပဏီ လီမိတက်အနေဖြင့် မြန်မာနိုင်ငံ ရင်းနှီးမြှုပ်နှံမှု ကော်မရှင် ၊ အဆိုပြုချက် စိစစ်ရေးအဖွဲ့၏ (၁၂/၂၀၁၉) ကြိမ်မြောက် အစည်းအဝေးတွင် ဆိပ်ခံတံတား တည်ဆောက်၍ ကုန်သေတ္တာ သိုလှောင်ရေးစခန်း ၊ Bonded Warehouse လုပ်ငန်းနှင့် ထောက်ပံ့သယ်ယူ ပို့ဆောင်ရေး လုပ်ငန်း ဆောင်ရွက်ခွင့်ပြုပါရန် အဆိုပြုလွှာ တင်ပြ၍ လျှောက်ထားခဲ့ပါသည်။ ထိုအဆိုပြုလွှာပါ လုပ်ငန်းခေါင်းစဉ်အား ဆိပ်ခံတံတား တည်ဆောက်၍ ကုန်သေတ္တာ သိုလှောင်ရေး စခန်း ၊ Bonded Warehouse လုပ်ငန်းနှင့် စားသုံးဆီ သိုလှောင် ထောက်ပံ့ သယ်ယူ ပို့ဆောင်ရေးလုပ်ငန်း ဟူ၍ ပြောင်းလဲခွင့်ပြုပါရန် လေးစားစွာဖြင့် တင်ပြ လျှောက်ထားအပ်ပါသည်။

လေးစားစွာဖြင့်

မွန်ပက်ထရိ(လ်) ကုမ္ပဏီလီမိတက်
ကုမ္ပဏီမှတ်ပုံတင်အမှတ် ၁၀၆၀၃၉၈၅ (ယခင်မှတ်ပုံတင်အမှတ် ၃၇၁၃/၂၀၁၉-၂၀၁၈(ရက))
ရန်ကုန်-မော်လမြိုင်အဝေးပြေးလမ်းမကြီး၊ မုတ္တမကျေးရွာအုပ်စု၊ပေါင်မြို့နယ်၊မွန်ပြည်နယ်။

သို့

ဥက္ကဋ္ဌ

မြန်မာနိုင်ငံရင်းနှီးမြှုပ်နှံမှုကော်မရှင်

ရန်ကုန်မြို့

ရက်စွဲ ၊ ၂၀၁၉ ခုနှစ် ၊ လ ၊ ရက်

အကြောင်းအရာ။ ။ ဆိပ်ခံတံတားတည်ဆောက်၍ ကုန်သေတ္တာသိုလှောင်ရေးစခန်း ၊ Bonded Warehouse လုပ်ငန်း ၊ စားသုံးဆီ သိုလှောင်ကန် နှင့် ထောက်ပံ့ သယ်ယူ ပို့ဆောင်ရေး လုပ်ငန်း ဆောင်ရွက်ခွင့် ပြုပါရန် တင်ပြခြင်း။

ကျွန်တော်များ Mon Petrol Co.,Ltd ကုမ္ပဏီမှတ်ပုံတင်အမှတ် ၁၀၆၀၃၉၈၅ သည် ဖွဲကတုံကွင်း ၊ ဖွဲကတုံအနောက်ကွင်း ၊ ဖွဲကတုံတောင်ကွင်း ၊ ကော့ပရံမြောက်ကွင်း ၊ ကော့ပရံကျေးရွာအုပ်စု ၊ ဝက်တဲကျေးရွာအုပ်စု ၊ ကတုံးပေါ်ကျေးရွာအုပ်စု ၊ မုဒုံမြို့နယ် ၊ မော်လမြိုင် ၊ မွန်ပြည်နယ် တွင် နိုင်ငံတကာအဆင့်မီ ဆိပ်ခံတံတားတည်ဆောက်၍ ကုန်သေတ္တာ သိုလှောင်ရေး စခန်း၊ Bonded Warehouse လုပ်ငန်း ၊ စားသုံးဆီ သိုလှောင်ကန် နှင့် ထောက်ပံ့ သယ်ယူ ပို့ဆောင်ရေး လုပ်ငန်း ဆောင်ရွက်ရန် စီမံဆောင်ရွက်လျှက် ရှိပါသည်။

အဆိုပါစီမံကိန်းလုပ်ငန်းသည် နိုင်ငံတော်၏ စီးပွားရေးဖွံ့ဖြိုးတိုးတက်မှုနှင့် မွန်ပြည်နယ် ဖွံ့ဖြိုးတိုးတက်ရေးအတွက် များစွာအထောက်အကူပြုမည့် စီမံကိန်းလုပ်ငန်း ဖြစ်သည်နှင့်အညီ ဒေသခံပြည်သူများအတွက်လည်း အလုပ်အကိုင်အခွင့်အလမ်းများ များစွာရရှိနိုင်မည် ဖြစ်ပါသည်။ ရေကြောင်း သယ်ယူပို့ဆောင်ရေးစနစ်ဖြင့် နိုင်ငံခြားမှ ကုန်သေတ္တာများအား သယ်ယူလာပြီး မြန်မာနိုင်ငံရှိ တိုင်းနှင့်ပြည်နယ် များသို့ ပို့ဆောင်သွားမည် ဖြစ်ပါသည်။ ထိုသို့ပြုလုပ်ခြင်းဖြင့် ကုန်စည်စီးဆင်းမှု မြန်ဆန်စေပြီး ၊ ကုန်ဈေးနှုန်းကျဆင်းစေနိုင်မည် ဖြစ်ပါသည်။

မွန်ပက်ထရိုး(လ်) ကုမ္ပဏီလီမိတက်
ကုမ္ပဏီမှတ်ပုံတင်အမှတ် ၁၀၆၀၃၉၈၅၂ (ယခင်မှတ်ပုံတင်အမှတ် ၃၇၁၃/၂၀၁၉-၂၀၁၈(ရက))
ရန်ကုန်-မော်လမြိုင်အဝေးပြေးလမ်းမကြီး၊ မုတ္တမကျေးရွာအုပ်စု၊ပေါင်မြို့နယ်၊မွန်ပြည်နယ်။

သို့ဖြစ်ပါ၍ ကျွန်တော်များ Mon Petrol Co.,Ltd အနေဖြင့် ထောက်ပံ့သယ်ယူပို့ဆောင်ရေး ၊ ကုန်သေတ္တာသိုလှောင်ရေးစခန်းနှင့် Bonded Warehouse လုပ်ငန်းအတွက် မြန်မာနိုင်ငံ ရင်းနှီးမြှုပ်နှံမှု ဥပဒေနှင့်အညီ လုပ်ကိုင်ခွင့်ပြုပေးနိုင်ပါရန် တင်ပြအပ်ပါသည်။

လေးစားစွာဖြင့်

Mon Petrol Company Limited
Investment Structure

Schedule 1 - A

Sr No.	Particular	US$	Equ; (Ks)	Ks	Total (Ks)
1	Cash	-	-	4,306,099,500.00	4,306,099,500.00
2	Value of Machinery (to be imported)	13,824,310.00	20,736,465,000.00	-	20,736,465,000.00
3	Valu of construction material for jetty (to be imported)	5,496,957.00	8,245,435,500.00	-	8,245,435,500.00
4	Value of Infrastructure Development	-	-	16,000,000,000.00	16,000,000,000.00
5	Value of Office Accessories	-	-	300,000,000.00	300,000,000.00
6	Building Cost	-	-	2,650,000,000.00	2,650,000,000.00
7	Land	-	-	262,000,000.00	262,000,000.00
	Total	19,321,267.00	28,981,900,500.00	23,518,099,500.00	52,500,000,000.00

Mon Petrol Company Limited

Detail List of machinery to be imported

Schedule 2

Item	Description	A/U	Qty	Unit Price (USD)	Total Price (USD)
1	Quayside gantry container crane outreach 3540m, 40 ton capicity (16M rail to rail)	U	1	6,000,000	6,000,000
2	Heavy lift harbour mobile crane capable of lifting 120 ton at 10m working radius & 40 ton at 35m working radius	U	1	2,500,000	2,500,000
3	Rubber tyred yard gantry container crane (YGC crane) 1 over 4 or 1 over 5, 6 rows by 4 high or 5 high 40 ton capacity	U	1	1,200,000	1,200,000
4	Reach stacker, capable of stacking 40 to 45 ton container at 1st riwm 4 ti 5 high	U	4	450,000	1,800,000
5	Forklift truck, capable of stacking 7.8 ton emtpy container up to 4 tiers	U	2	100,000	200,000
6	ECH (Empty container handler) capacity 8 ton 8 H(8 tiers stacking) capable of stacking 6 ton empty container up to 6 tiers	U	2	180,000	360,000
7	Yard use container tractor & trailer for 20ft containers	U	4	100,000	400,000
8	Semi trailer truck for 20 ft containers	U	4	28,000	112,000
9	Yard use container tractor & trailer for 40 ft containers	U	2	100,000	200,000
10	Semi trailer truck for 40 ft containers	U	2	30,000	60,000

11	35 tib/45 tib rough terrain mobilecrane or 40 ton turck mounted crabe (rubber tyred wheels not crawleer type)	U	1	450,000	450,000
12	Weight Bridge တန်ချိန်	U	1	90,000	90,000
13	Generator (500 KV)	U	2	225,000	450,000
14	Soil Pump	U	10	231	2,310
	Total				13,824,310

Mon Petrol Company Limited

Detail List of machinery to be imported (for jetty construction)

Schedule 2

Item	Description	A/U	Qty	Unit Price (USD)	Total Price (USD)
1	Supply of PSC Pile				
	600mm Φ Pile	M	5130	68 90	353,457
	800mm Φ Pile	M	6480	117.65	762,372
	900mm Φ Pile	M	2160	143.00	308,880
	1000mm Φ Pile	M	12960	175.50	2,274,480
	600mm Φ X-pointed Shoes	Nos	114	31.20	3,557
	800mm Φ X-pointed Shoes	Nos	144	84.50	12,168
	900mm Φ X-pointed Shoes	Nos	48	120 90	5,803
	1000mm Φ X-pointed Shoes	Nos	2880	169 00	486,720
2	Bollard				
	100 ton Teehead bollard	Nos	6	2,500.00	15,000
	75 ton Teehead bollard	Nos	10	1,600 00	16 000
3	Fender				
	CSS 1250 cell fender, rubber gatde G2 0	Nos	40	26,550.00	1,062,000
4	S T S crane rail Q U 100 12M	Nos	34	2,325.00	79,050
	Fish Plate for rail type QU 100 (bolts and nuts included)	Set	34	195.00	6,630
	Gantrex pad rail lock TM F150 for QU 100 rail	M	408	45.00	18,360
	Gantrex clips 22/200/BQ Hot dipgalrainized Max side load 200kn bolt 8.8	Nos	1360	68.00	92,480
	Total				5,496,957

Mon Petrol Company Limited
Infrastructure Development Cost

Schedule 3

Sr No.	Particular	Measurement	Unit	Total (Ks)
1	Site Preparation	60	Acres	685,616,000.00
2	SI & Survey Works	1	Unit	55,000,000.00
3	Soil Improvement	1	Unit	3,260,000,000.00
4	Jetty	1	Unit	7,703,983,000.00
5	Fencing Works	3000	Rft	421,050,000.00
6	Parking Lot (Office & Building)	4245	Rft	73,699,000.00
7	Drainage System	2258.5	Rft	87,517,000.00
8	Road	248010	sqft	3,348,135,000.00
9	Gate	1	Rft	65,000,000.00
10	Design(L/S)	1	Unit	150,000,000.00
11	Substation & Electrical Works	1	Unit	150,000,000.00
	Total			16,000,000,000.00

Mon Petrol Company Limited

List of Office Accessories (Local purchase)


Schedule 4

Item	Description	Qty	Unit Price (Kyat)	Total Price (Kyat)
1	MD. Table	1	1,500,000	1,500,000
4	Air-con	10	550,000	5,500,000
6	Computer	18	10,800,000	194,400,000
7	Projector	2	600,000	1,200,000
8	CCTV	250	50,000	12,500,000
9	Printer	4	2,500,000	10,000,000
12	Reception Counter	3	1,450,000	4,350,000
13	Projector Screen	2	150,000	300,000
14	Water cooler	15	130,000	1,950,000
15	Copier	3	4,500,000	13,500,000
16	TV	4	1,225,000	4,900,000
17	Office Table	36	150,000	5,400,000
18	Laptop	10	1,500,000	15,000,000
19	Cash Machine	5	300,000	1,500,000
20	Generater	2	8,500,000	17,000,000
21	Sofa Setter	10	1,100,000	11,000,000
	Total			300,000,000

Mon Petrol Company Limited
Building Cost

Schedule 5

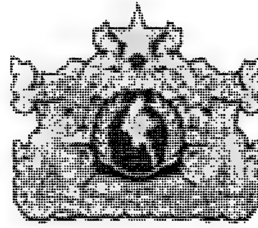Sr No.	Particular	Measurement	Unit	Total (Ks)
1	Tempoary Facilities at Site	1	Unit	40,000,000.00
2	CFS & WH	2	Nod	1,000,000,000.00
3	Office Building	25242	sqft	1,000,000,000.00
5	Repair and Maintenace	1	sqft/Nod	600,000,000.00
6	Water & Fuel Tank	2	Unit	10,000,000.00
	Total			2,650,000,000.00



ကုမ္ပဏီမှတ်ပုံတင်လက်မှတ်

Certificate of Incorporation

မွန် ပက်ထရိုး(လ်) ကုမ္ပဏီ လီမိတက်

MON PETROL COMPANY LIMITED

Company Registration No. 106039852

မြန်မာနိုင်ငံကုမ္ပဏီများအက်ဥပဒေ ၁၉၁၄ ခုနှစ် အရ

မွန် ပက်ထရိုး(လ်) ကုမ္ပဏီ လီမိတက်

အား ၂၀၁၇ ခုနှစ် နိုဝင်ဘာလ ၂၁ ရက်နေ့တွင်

အစုရှယ်ယာအားဖြင့် တာဝန်ကန့်သတ်ထား သည့် အများနှင့်မသက်ဆိုင်သောကုမ္ပဏီ

အဖြစ် ဖွဲ့စည်းမှတ်ပုံတင်ခွင့် ပြုလိုက်သည်။

This is to certify that

MON PETROL COMPANY LIMITED

was incorporated under the Myanmar Companies Act 1914 on 21 November 2017 as a Private Company Limited by Shares.

ကုမ္ပဏီမှတ်ပုံတင်အရာရှိ

Registrar of Companies

ရင်းနှီးမြှုပ်နှံမှုနှင့်ကုမ္ပဏီများညွှန်ကြားမှုဦးစီးဌာန

Directorate of Investment and Company Administration



Former Registration No. 3713/2017-2018(YGN)



DIRECTORATE OF INVESTMENT AND COMPANY ADMINISTRATION (/en)

Myanmar Companies Online (MyCO)

English (/Corp/EntityProfile.aspx?id=cac07062-ab5b-4b88-97dc-e2ab3b70f637&lang=en-US) | မြန်မာ (/Corp/EntityProfile.aspx?id=cac07062-ab5b-4b88-97dc-e2ab3b70f637&lang=my-MM)

COMPANY PROFILE

NEW FILING | PRINT CERTIFICATE

Company Name (English)

MON PETROL COMPANY LIMITED

Company Name (Myanmar)

မွန် ပက်ထရိုး(လ်) ကုမ္ပဏီ လီမိတက်

Registration Number

106039852

Registration Date

21/11/2017

Company Type

Private Company Limited by Shares

Status

Registered

Foreign Company

No

Small Company

No

Principal Place Of Business

Registered Office LOWER MAIN ROAD
NO.80
MUPON QUARTER, MAWLAMYINE TOWNSHIP, MON STATE, Myanmar

Principal Activity

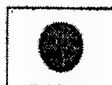
() () ()

DICA ADDRESS:
No. 1, Thitsar Road
Yankin Township, Yangon

PROUDLY SUPPORTED BY:



Japan Fund for Poverty Reduction



From the People of Japan

POWERED BY: Paradigm Apps

Total Shares Issued by Company

50000

Currency of Share Capital

MMK

ULTIMATE HOLDING COMPANY

Company Name

Registration Number

Jurisdiction of Incorporation

SHARE CAPITAL STRUCTURE

Share Class	Class Title	Total No. Shares	Total Amount Paid	Total Amount Unpaid
ORD	Ordinary	50,000	5,000,000,000	0

() () ()

DICA ADDRESS:
No. 1, Thitsar Road
Yankin Township, Yangon

PROUDLY SUPPORTED BY:



Japan Fund for Poverty Reduction



From the People of Japan

POWERED BY: Paradigm Apps

Individual Members

Name	Nationality	N.R.C / Passport Number
ZIN MIN AUNG	Myanmar	12/YAKANA(N)074248
MYINT TIN	Myanmar	14/PATHANA(N)037419
WIN SWE	Myanmar	9/MAYAMA(N)037105
LONG MIN TAIK @ AUNG SHWE	Myanmar	12/PABATA(AEI)000338
AUNG MYO ZAW	Myanmar	12/PABATA(AEI)000354

Corporate Members

Name	Registration Number	Jurisdiction Of Incorporation
ASIA LAND DEVELOPMENT COMPANY LIMITED	103492483	Myanmar

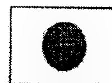
() () ()

DICA ADDRESS:
No. 1, Thitsar Road
Yankin Township, Yangon

PROUDLY SUPPORTED BY:



Japan Fund for Poverty Reduction



From the People of Japan

POWERED BY: Paradigm Apps

Member Details

Close

Full Name in English
ZIN MIN AUNG

Full Name in Myanmar

Nationality
Myanmar

N.R.C (for Myanmar citizens)/Passport(for foreign individuals)
12/YAKANA(N)074248

Other Nationalities, if applicable

Gender

Date of Birth
18/04/1986

Phone

Email address

Address
SEIT YONE STREET
NO-21
o QUARTER MAYANGONE TOWNSHIP
YANGON, Myanmar

Shareholdings

Share Class	Class Description	Total No. Shares	Total Amount Paid	Total Amount Unpaid
ORD	Ordinary	15,400	1,540,000,000	0

Member Details

Close

Full Name in English
MYINT TIN

Full Name in Myanmar

Nationality
Myanmar

N.R.C (for Myanmar citizens)/Passport(for foreign individuals)
14/PATHANA(N)037419

Other Nationalities, if applicable

Gender

Date of Birth
07/02/1963

Phone

Email address

Address
TAWWIN YEIKTHAR STREET
NO-145/A
SHWEGONDINE QUARTER. BAHAN
TOWNSHIP. YANGON. Myanmar

Shareholdings

Share Class	Class Description	Total No. Shares	Total Amount Paid	Total Amount Unpaid
ORD	Ordinary	1,750	175,000,000	0

Member Details

Close

Full Name in English
LONG MIN TAIK @ AUNG SHWE

Full Name in Myanmar

Nationality
Myanmar

N.R.C (for Myanmar citizens)/Passport(for foreign individuals)
12/PABATA(AEI)000338

Other **Nationalities, if applicable**

Gender

Date of Birth
29/06/1952

Phone

Email address

Address
MAHABANDOOLA ROAD
NO-216/222 FIRST FLOOR,ROOM NO.
(D/1)
1-QUARTER PAZUNTAUNG TOWNSHIP.
YANGON. Myanmar

Shareholdings

Share Class	Class Description	Total No. Shares	Total Amount Paid	Total Amount Unpaid
ORD	Ordinary	5,950	595,000,000	0

Member Details

Close

Full Name in English
WIN SWE

Full Name in Myanmar

Nationality
Myanmar

N.R.C (for Myanmar citizens)/Passport(for foreign individuals)
9/MAYAMA(N)037105

Other Nationalities, if applicable

Gender

Date of Birth
29/07/1965

Phone

Email address

Address
BETWEEN 83 STREET @ 84 STREET.36
STREET
NO-538
YADANAR BUMIET QUARTER
MAHARAUNGMYAY TOWNSHIP.
MANDALAY, Myanmar

Shareholdings

Share Class	Class Description	Total No. Shares	Total Amount Paid	Total Amount Unpaid
ORD	Ordinary	5,950	595,000,000	0

Member Details

Close

Full Name in English
AUNG MYO ZAW

Full Name in Myanmar

Nationality
Myanmar

N.R.C (for Myanmar citizens)/Passport(for foreign individuals)
12/PABATA(AEI)000354

Other Nationalities, if applicable

Gender

Date of Birth
05/02/1980

Phone

Email address

Address
MANAWHAYE STREET
NO-61/B
PYAY WEST QUARTER, DAGON
TOWNSHIP, YANGON, Myanmar

Shareholdings

Share Class	Class Description	Total No. Shares	Total Amount Paid	Total Amount Unpaid
ORD	Ordinary	5,950	595,000,000	0

Member Details

Close

Company Name
ASIA LAND DEVELOPMENT COMPANY LIMITED

Registration Number
103492483

Jurisdiction Of Incorporation
Myanmar

Address
CORNER OF BAHO STREET @ NILAR
STREET
NO.19.4 ZA.2 KHA
13-QUARTER,HLAING TOWNSHIP,
YANGON, Myanmar

Shareholdings

Share Class	Class Description	Total No. Shares	Total Amount Paid	Total Amount Unpaid
ORD	Ordinary	15,000	1,500,000,000	0

Name	Type	Nationality	N.R.C. (For Myanmar Citizens)	Effective Date
MYINT TIN	Director	Myanmar	14/PATHANA(N)037419	01/10/2018
LONG MIN TAIK @ AUNG SHWE	Director	Myanmar	12/PABATA(AEI)000338	01/10/2018
HOUNG TIN CHEIN @ NYUNT SEIN	Director	Myanmar	13/LAYANA(N)084983	01/10/2018
AUNG MYO ZAW	Director	Myanmar	12/PABATA(AEI)000354	01/10/2018
ZIN MIN AUNG	Director	Myanmar	12/YAKANA(N)074248	01/10/2018
WIN SWE	Director	Myanmar	9/MAYAMA(N)037105	01/10/2018
SEIN MYINT	Director	Myanmar	13/KAKHANA(N)009939	01/10/2018

000

DICA ADDRESS:
No. 1, Thitsar Road
Yankin Township, Yangon

PROUDLY SUPPORTED BY:



Japan Fund for Poverty Reduction



မွန်ပက်ထရိုု(လ်) ကုမ္ပဏီလီမိတက်
ကုမ္ပဏီမှတ်ပုံတင်အမှတ် ၁၆၀၁၃၉၈၅၂ (ယခင်မှတ်ပုံတင်အမှတ် ၃၇၁၃/၂၀၁၉-၂၀၁၈(ရက))
ရန်ကုန်-မော်လမြိုင်အဝေးပြေးလမ်းမကြီး၊ မုတ္တမကျေးရွာအုပ်စု၊ ပေါင်မြို့နယ်၊ မွန်ပြည်နယ်။

ပူးတွဲ-၂.၂

မွန်ပက်ထရိုု(လ်) ကုမ္ပဏီလီမိတက်
စက်သုံးဆီတင်ချဆိပ်ကမ်းတည်ဆောက်ခြင်းနှင့် စက်သုံးဆီသိုလှောင်ဖြန့်ဖြူးခြင်းလုပ်ငန်း

အစုရှယ်ယာရှင်များစာရင်း

စဉ်	အစုရှယ်ယာရှင်အမည်	နိုင်ငံသား	အစုရှယ်ယာပိုင်ဆိုင်မှု %
1.	ဦးဇင်မင်းအောင် အမှတ် (၂၁)၊ စက်ရုံလမ်း၊ (၁၆) ရပ်ကွက်၊ မရမ်းကုန်းမြို့နယ်၊ ရန်ကုန်။	မြန်မာ ၁၂/ ရကန (နိုင်)၀၇၄၂၄၈	၃၀.၈၀%
2.	ဦးဝင်းဆွေ အမှတ် (၅၃၈)၊ ရတနာဘုမိရပ်ကွက်၊ မဟာအောင်မြေမြို့နယ်၊ ရန်ကုန်။	မြန်မာ ၉/ မရမ (နိုင်) ၀၃၇၁၀၅	၁၁.၉၀%
3.	လောင်မင်တိတ်(ခ)ဦးအောင်ရွှေ အမှတ် (၂၁၆/၂၂၂)၊ ပထမထပ်၊ အခန်းအမှတ် (ဃ-၁)၊ မဟာဗန္ဓုလလမ်း၊ ပုဇွန်တောင်မြို့နယ်၊ ရန်ကုန်။	မြန်မာ ၁၂/ ပဘတ (ဧည့်) ၀၀၀၃၃၈	၁၁.၉၀%
4.	ဦးအောင်မျိုးဇော် အမှတ် (၆၁-ဘီ)၊ မနော်ဟရီလမ်း၊ ပြည်အနောက်ရပ်ကွက်၊ ဒဂုံမြို့နယ်၊ ရန်ကုန်။	မြန်မာ ၁၂/ ပဘတ (ဧည့်) ၀၀၀၃၅၄	၁၁.၉၀%
5.	ဦးမြင့်တင် အမှတ် (၁၄၅-အေ)၊ တော်ဝင်ရိပ်သာလမ်း၊ ရွှေဂုံတိုင်ရပ်ကွက်၊ ဗဟန်းမြို့နယ်၊ ရန်ကုန်။	မြန်မာ ၁၄/ ပသတ (နိုင်) ၀၃၇၄၁၉	၃.၅၀%
6.	Asia Land Development Company Limited	မြန်မာ အမှတ် - 103492483	၃၀.၀၀%

မွန်ပက်ထရို(လ်) ကုမ္ပဏီလီမိတက်
ကုမ္ပဏီမှတ်ပုံတင်အမှတ် ၁၀၆၀၃၉၈၅၂ (ယခင်မှတ်ပုံတင်အမှတ် ၃၇၁၃/၂၀၁၉-၂၀၁၀(ရက))
ရန်ကုန်-မော်လမြိုင်အဝေးပြေးလမ်းမကြီး၊ မုတ္တမကျေးရွာအုပ်စု၊ ပေါင်မြို့နယ်၊ မွန်ပြည်နယ်။

ဒါရိုက်တာများစာရင်း

စဉ်	အမည်နှင့် လိပ်စာ	နိုင်ငံသား	ရာထူး
(၁)	ဦးဇင်မင်းအောင် ၁၂/ ရကန (နိုင်)၀၇၄၂၄၈ အမှတ် (၂၁)၊ စက်ရုံလမ်း၊ (၁၆) ရပ်ကွက်၊ မရမ်းကုန်းမြို့နယ်၊ ရန်ကုန်။	မြန်မာ	မန်နေဂျင်းဒါရိုက်တာ
(၂)	ဦးဝင်းဆွေ ၉/ မရမ (နိုင်) ၀၃၇၁၀၅ အမှတ် (၅၃၈)၊ ရတနာဘူမိရပ်ကွက်၊ မဟာအောင်မြေမြို့နယ်၊ ရန်ကုန်။	မြန်မာ	ဒါရိုက်တာ
(၃)	လောင်မင်းတိုက် @ ဦးအောင်ရွှေ ၁၂/ ပဘတ (ဧည့်) ၀၀၀၃၃၈ အမှတ် (၂၁၆/၂၂၂)၊ ပထမထပ်၊ အခန်းအမှတ် (ဃ-၁)၊ မဟာဗန္ဓုလလမ်း၊ ပုဇွန်တောင်မြို့နယ်၊ ရန်ကုန်။	မြန်မာ	ဒါရိုက်တာ
(၄)	ဦးအောင်မျိုးဇော် ၁၂/ ပဘတ (ဧည့်) ၀၀၀၃၅၄ အမှတ် (၆၁-ဘီ)၊ မနော်ဟရီလမ်း၊ ပြည်အနောက်ရပ်ကွက်၊ ဒဂုံမြို့နယ်၊ ရန်ကုန်။	မြန်မာ	ဒါရိုက်တာ
(၅)	ဦးမြင့်တင် ၁၄/ ပသတ (နိုင်) ၀၃၇၄၁၉ အမှတ် (၁၄၅-အေ)၊ တော်ဝင်ရိပ်သာလမ်း၊ ရွှေဂုံတိုင်ရပ်ကွက်၊ ဗဟန်းမြို့နယ်၊ ရန်ကုန်။	မြန်မာ	ဒါရိုက်တာ
(၆)	ဦးစိန်မြင့် ၁၃/ကခန(နိုင်)၀၀၉၉၃၉ အမှတ်(၁၉)၊ ၄(ဇ) ၂(ခ)၊ ဗဟိုလမ်းနှင့် နီလာလမ်းထောင့်၊ (၁၃)ရပ်ကွက်၊ လှိုင်မြို့နယ်၊ ရန်ကုန်မြို့	မြန်မာ	ဒါရိုက်တာ
(၇)	ဦးညွန့်စိန် ၁၃/လရန(နိုင်) ၀၈၄၉၈၃ အမှတ်(၁၉)၊ ၄(ဇ) ၂(ခ)၊ ဗဟိုလမ်းနှင့် နီလာလမ်းထောင့်၊ (၁၃)ရပ်ကွက်၊ လှိုင်မြို့နယ်၊ ရန်ကုန်မြို့	မြန်မာ	ဒါရိုက်တာ

နိုင်ငံသားစိစစ်ရေးကတ်ပြား

M0002697

AYA BANK
Your trusted partner

Printed time: 17/12/2018 1:57:06.PM

DEPOSIT STATEMENT

From: 20/11/2018 To: 17/12/2018

Account Number: 0080103010039557 Currency MMK
Name /U AUNG SHWE/U ZIN MIN AUNG/ MON PETROL CO.,LTD
NRC /12/PABATA(E)000338/12/RAKANA(N)074248/106039852
Address #NO. 235/B,SHU KIN THAR MYO ST, THARKAYTA TSP#NO-2 , 7 MILES VILLA, 6-QTR , MAYANGONE TSP,YGN#095089991#NO80,LOWER MAIN RD,MUPON QTR,MAWLAMYINE#09-799114477

No	Date	Descriptions	cheque	T T	T C	Debit	Credit	Balance
							BF	0.00
1	20/11/2018	Cash deposit BY SELF AT YGN 26		CH	CD	0.00	10,000.00	10,000.00
2	20/11/2018	Miscellaneous withdrawal		TR	TW	3,000.00	0.00	7,000.00
3	20/11/2018	Cheque book issued		TR	TW	125.00	0.00	6,875.00
4	17/12/2018	CF-001597TrTo00801030-39557/NUA/TheinThan Soe	CF001597	TR	CQD	0.00	700,000,000.00	700,006,875.00
5	17/12/2018	CF-001598TrTo00801030-39557/NUA/TheinThan Soe	CF001598	TR	CQD	0.00	600,000,000.00	1,300,006,875.00
6	17/12/2018	CF-001596TrTo00801030-39557/NUA/TheinThaN Soe	CF001596	TR	CQD	0.00	700,000,000.00	2,000,006,875.00
							BALANCE	2,000,006,875.00

Previous Balance	+	Total Deposit	-	Total Withdrawals	=	Total Balance
0.00	+	2,000,010,000.00	-	3,125.00	=	2,000,006,875.00

No. of Withdrawals =

No. of Deposit =

Unless the Bank is immediately notified of any discrepancy found in the statement of account it will be taken that the account has been found correct

CH = Cash

TR = Transfer

Manager
Ayeyarwady Bank Limited
Yangon (13) New University Avenue St

ပြည်ထောင်စုသမ္မတမြန်မာနိုင်ငံတော်
မွန်ပြည်နယ်၊ မုဒုံမြို့အနောက်ဘက်ခြမ်းဒေသ၊
ဆိပ်ကမ်း၊ စက်မှုဇုန်နှင့်ဘက်စုံဖွံ့ဖြိုးတိုးတက်မှု
လုပ်ငန်းစီမံကိန်းများ (Projects)အကောင်အထည်ဖော်ရန်အတွက်

ပြည်ထောင်စုသမ္မတမြန်မာနိုင်ငံတော်
မွန်ပြည်နယ်အစိုးရအဖွဲ့
(မွန်ပြည်နယ်အစိုးရအဖွဲ့)

နှင့်

Mon Petrol Co., Ltd.
ပြည်ထောင်စုသမ္မတမြန်မာနိုင်ငံတော်၏ တည်ဆဲဥပဒေများအရ
တည်ထောင်ထားသော ကုမ္ပဏီ
(ဖွံ့ဖြိုးတိုးတက်ရေးအကောင်အထည်ဖော်သူ)
တို့
၂၀၁၈ ခုနှစ်တွင်ချုပ်ဆိုသော
သဘောတူညီမှုစာချွန်လွှာ

ပြည်ထောင်စုသမ္မတမြန်မာနိုင်ငံတော်

မွန်ပြည်နယ်၊ မုဒုံမြို့အနောက်ဘက်ခြမ်းဒေသ၊

ဆိပ်ကမ်း၊ စက်မှုဇုန်နှင့် ဘက်စုံဖွံ့ဖြိုးတိုးတက်မှု

လုပ်ငန်းစီမံကိန်းများ(Projects)အကောင်အထည်ဖော်ရန်အတွက်

ပြည်ထောင်စုသမ္မတမြန်မာနိုင်ငံတော်

မွန်ပြည်နယ်အစိုးရအဖွဲ့

(မွန်ပြည်နယ်အစိုးရအဖွဲ့)

နှင့်

Mon Petrol Co., Ltd.

ပြည်ထောင်စုသမ္မတမြန်မာနိုင်ငံတော်၏ တည်ဆဲဥပဒေများအရ

တည်ထောင်ထားသော ကုမ္ပဏီ

(ဖွံ့ဖြိုးတိုးတက်ရေးအကောင်အထည်ဖော်သူ)

တို့

၂၀၁၈ ခုနှစ်တွင်ချုပ်ဆိုသော

သဘောတူညီမှုစာချွန်လွှာ

ပြည်ထောင်စုသမ္မတမြန်မာနိုင်ငံတော်
အထူးကပ်တံဆိပ်ခေါင်း
SPECIAL ADHESIVE

၃၀၀ကျပ် K 300

ပြည်ထောင်စုသမ္မတမြန်မာနိုင်ငံတော်
မွန်ပြည်နယ်၊ မုဒုံမြို့နယ်အနောက်ခြမ်းဒေသ၊ ဆိပ်ကမ်း၊ စက်မှုဇုန်နှင့် ဘက်စုံဖွံ့ဖြိုးတိုးတက်ရေးလုပ်ငန်းစီမံကိန်းများ(Projects)အကောင်အထည်ဖော်ရန်အတွက် ချုပ်ဆိုသောသဘောတူညီမှုစာချွန်လွှာ

ဤသဘောတူညီမှုစာချုပ် (နောင်တွင် "MoA" ဟုခေါ်မည်)ကို ပြည်ထောင်စုသမ္မတမြန်မာနိုင်ငံတော်၊ မွန်ပြည်နယ်၊ မော်လမြိုင်မြို့တွင် ၂၀၁၈ခုနှစ်၊ အောက်တိုဘာ (၁၁)ရက်နေ့တွင် အောက်ပါအတိုင်းလက်မှတ်ရေးထိုးချုပ်ဆိုကြပါသည်။

ဤသဘောတူစာချုပ်ကို ၂၀၁၈ခုနှစ်၊ အောက်တိုဘာလ (၁၁) ရက်နေ့တွင် မော်လမြိုင်မြို့၌ မွန်ပြည်နယ်အစိုးရအဖွဲ့၊ လျှပ်စစ်၊ စွမ်းအင်နှင့်စက်မှုဝန်ကြီးဌာနမှ ကိုယ်စားပြုသော မွန်ပြည်နယ်အစိုးရအဖွဲ့၊ (နောင်တွင် ' မွန်ပြည်နယ်အစိုးရအဖွဲ့' ဟု ရည်ညွှန်းခေါ်ဆိုမည်ဖြစ်ပြီး အဆိုပါစကားရပ်၌ အဆိုပါအဖွဲ့အား ဆက်ခံသူများ၊ ဥပဒေအရတာဝန်လွှဲအပ်ခြင်းခံရသူများပါဝင်သည်။) ကတစ်ဖက်

နှင့်

ဦးဇင်မင်းအောင်၊ နိုင်ငံသားစိစစ်ရေးကတ်အမှတ်၊ ၁၂/ရကန(နိုင်)၀၇၄၂၄၈ (မန်နေဂျင်းဒါရိုက်တာ)၊ ဦးအောင်ရွှေ၊ နိုင်ငံသားစိစစ်ရေးကတ်အမှတ်၊ ၁၂/ပဘတ(ဧည့်)၀၀၀၃၃၈ (ဒါရိုက်တာ)၊ ဦးဝင်းဆွေ၊ နိုင်ငံသားစိစစ်ရေးကတ်အမှတ်၊ ၉/မရမ(နိုင်)၀၃၇၁၀၅ (ဒါရိုက်တာ)၊ ဦးအောင်မျိုးဇော်၊ နိုင်ငံသားစိစစ်ရေးကတ်အမှတ်၊ ၁၂/ပဘတ(ဧည့်)၀၀၀၃၅၄ (ဒါရိုက်တာ)၊ ဦးမြင့်တင်၊ နိုင်ငံသားစိစစ်ရေးကတ်အမှတ်၊ ၁၄/ပသန(နိုင်)၀၃၇၄၁၉ (ဒါရိုက်တာ)၊ ဦးစိန်မြင့်၊ နိုင်ငံသားစိစစ်ရေးကတ်အမှတ်၊ ၁၃/ကခန(နိုင်)၀၀၉၉၃၉၊ Asia Land Development Co., Ltd. (Reg.No. 103492483) (ဒါရိုက်တာ)၊ ဦးညွန့်စိန်၊ ၁၃/လရန(နိုင်)၀၈၄၉၈၃ Asia Land Development Co., Ltd. (Reg.No. 103492483) (ဒါရိုက်တာ)တို့ကိုယ်စားပြုသော မြန်မာနိုင်ငံကုမ္ပဏီများအက်ဥပဒေအရ တရားဝင်ဖွဲ့စည်းထားသော ရန်ကုန်-မော်လမြိုင်လမ်းမကြီး၊ မုတ္တမကျေးရွာ၊ ပေါင်မြို့နယ်၊ မွန်ပြည်နယ်တွင် တည်ရှိသည့် Mon Petrol Co., Ltd. ၊ ကုမ္ပဏီမှတ်ပုံတင်လက်မှတ်အမှတ်၊ ၃၇၁၃/၂၀၁၇-၁၈(ရက)။ (နောင်တွင် ' ဖွံ့ဖြိုးတိုးတက်ရေး အကောင်အထည်ဖော်သူ ' ဟု ခေါ်ဆိုမည်ဖြစ်ပြီး အဆိုပါစကားရပ်၌ အဆိုပါအဖွဲ့အားဆက်ခံသူများ၊ ဥပဒေအရတာဝန်လွှဲအပ်ခံရသူများ၊ တရားဝင်ကိုယ်စားလှယ်များပါဝင်သည်။) ကအခြားတဖက် တို့သည် ဤသဘောတူစာချုပ်ကို နှစ်ဖက်သဘောတူချုပ်ဆိုကြပါသည်။

နိဒါန်း

(က) မွန်ပြည်နယ်အစိုးရအဖွဲ့နှင့် ဖွံ့ဖြိုးတိုးတက်ရေးအကောင်အထည်ဖော်သူတို့သည် ၂၀၁၈ခုနှစ်၊ ဖေဖော်ဝါရီလ၊ ၂၈ ရက်နေ့တွင် နားလည်မှုစာချွန်လွှာ(MoU) ကို လက်မှတ်ရေးထိုးချုပ်ဆိုခဲ့ကြပါသည်။

(ခ) မွန်ပြည်နယ်အစိုးရအဖွဲ့သည် စီမံခန့်ခွဲရေးကော်မတီမှတဆင့် စီမံချက်များ(ဤစာချုပ်တွင်အဓိပ္ပါယ်သတ်မှတ်ထားသည့်အတိုင်း)ဆိုင်ရာ ဆောက်လုပ်ရေးနှင့်လုပ်ငန်းလည်ပတ်ဆောင်ရွက်ခြင်းတို့အား **စတင်အကျိုးသက်ရောက်သည့်နေ့ (ဤစာချုပ်တွင်အဓိပ္ပါယ်သတ်မှတ်ထားသည့်အတိုင်း)** မှစတင်၍ နှစ်ပေါင်း(၅၀)သတ်မှတ်သည်။ လိုအပ်ပါက နှစ်ဖက်ညှိနှိုင်း သဘော**တူညီချက်**ရယူပြီး သက်တမ်းတိုးခွင့်ရှိသည်။ လုပ်ငန်းလိုအပ်ချက်အပေါ်မူတည်၍ **သက်တမ်းမပြည့်မီ** (၆)လကြိုတင်၍ ဆောင်ရွက်သွားရန်သဘောတူခဲ့ပြီးဖြစ်သည်။

(ဂ) စီမံကိန်းများအတွက် ရင်းနှီးမြှုပ်နှံငွေပမာဏသည် USD - 200,000,000 **(အမေရိကန်** ဒေါ်လာသန်း-၂၀၀)ခန့်ရှိပြီး၊ ဖွံ့ဖြိုးတိုးတက်ရေးအကောင်အထည်ဖော်သူမှ **"ဝယ်ယူ" ထားရှိ** သတ်မှတ်ထားသော မြေဧကစုစုပေါင်း ဧက(၂၀၀၀)ခန့်ကျယ်ဝန်းသော **မြေပေါ်တွင် စီမံကိန်းကို** အကောင်အထည်ဖော်ရန် ရည်ရွယ်လျက် မွန်ပြည်နယ်အစိုးရအဖွဲ့နှင့် မှတ်သား**ထားပြီးဖြစ်**သည်။

(ဃ) **စီမံကိန်းဆိုင်ရာဆောက်လုပ်ရေးလုပ်ငန်းများ အောင်မြင်ပြီးမြောက်စေရန်နှင့် လုပ်ငန်းလည်ပတ်ဆောင်ရွက်နိုင်ရန်အတွက် မြန်မာနိုင်ငံရှိ သက်ဆိုင်ရာအာဏာပိုင်များထံမှ စီမံကိန်းများအတွက် လိုအပ်သောလိုင်စင်များ၊ ခွင့်ပြုမိန့်များနှင့် လုပ်ပိုင်ခွင့်များရရှိစေရန် ဆောင်ရွက်ခြင်းအပါအဝင် ခွင့်ပြုသည့်ကာလအတွက် ဖွံ့ဖြိုးတိုးတက်ရေးအကောင်အထည်ဖော်သူ၏အကျိုးငှာ မြေအား** အသုံးပြုခွင့်ရယူနိုင်ရန် သို့မဟုတ် ရရှိနိုင်ရန် လိုအပ်သောအကူအညီထောက်ပံ့မှုများအားလုံးကို ဥပဒေနှင့်အညီ မွန်ပြည်နယ်အစိုးရအဖွဲ့ကပေးအပ်ရမည်။

(င) အလုပ်အကိုင်များဖန်တီးပေးနိုင်ရေး၊ ဒေသတွင်းဖွံ့ဖြိုးမှုရရှိရေးနှင့် သဘာဝပတ်ဝန်းကျင် **မထိခိုက်စေရေးတို့အား၊ စီမံကိန်းဆောင်ရွက်ရာတွင် ထားရှိရမည့်ဦးစားပေးလုပ်ငန်းများအဖြစ် မွန်ပြည်နယ်အစိုးရအဖွဲ့က သတ်မှတ်ထားပါသည်။**

(စ) "ဖွံ့ဖြိုးတိုးတက်ရေးအကောင်အထည်ဖော်သူ " သည် နားလည်မှုစာချွန်လွှာ(MoU)နှင့်အညီ လုပ်ငန်းသက်တမ်းကာလအတွက် စီမံကိန်းအကောင်အထည်ဖော်ပြီး လုပ်ငန်းလည်ပတ်ဆောင်ရွက်သွားမည်ဖြစ်ကြောင်း " ဖွံ့ဖြိုးတိုးတက်ရေးအကောင်အထည်ဖော်သူ " ၏အမည်ဖြင့် လွှဲပြောင်းပေးထားသော MoU တွင် သတ်မှတ်ထားသည့် ခွင့်ပြုချက်ရရှိသူ၏အခွင့်အရေးနှင့် တာဝန်ဝတ္တရားအားလုံးကို ဆောင်ရွက်ရမည်ဖြစ်ကြောင်း၊ စီမံကိန်းအကောင်အထည်ဖော်ဆောင်

ရွက်ခြင်း၊ လုပ်ငန်းလည်ပတ်ဆောင်ရွက်ခြင်းနှင့် တိုက်ရိုက်သက်ဆိုင်သော (သို့မဟုတ်) အဓိကရည်ရွယ်ချက်များအား အထောက်အကူပြုသော ရည်ရွယ်ချက်အားလုံးအတွက် "ဖွံ့ဖြိုးတိုးတက်ရေးအကောင်အထည်ဖော်သူ " တွင် တိုက်ရိုက်တာဝန်ရှိစေရမည်ဖြစ်ကြောင်း သဘောတူညီမှုစာချွန်လွှာ၏ စာချုပ်ဝင်များက သဘောတူခဲ့ကြပါသည်။

(ဆ) အထက်ပါအချက်နှင့်စီမံကိန်းများ၏လုပ်ငန်းများကို နားလည်သဘောပေါက်လျှက် " ဖွံ့ဖြိုးတိုးတက်ရေးအကောင်အထည်ဖော်သူ " သည် ဤ MoA ကို လက်မှတ်ရေးထိုးချုပ်ဆိုမည်ဖြစ်ကာ ခွင့်ပြုသည့်ကာလအတွင်း အကောင်အထည်ဖော်ဆောင်ရွက်သွားမည်ဖြစ်ပါသည်။

(ဇ) မွန်ပြည်နယ်အစိုးရအဖွဲ့နှင့် ဖွံ့ဖြိုးတိုးတက်ရေးအကောင်အထည်ဖော်သူတို့သည် **နှစ်ဖက်** စာချုပ်ဝင်များက သဘောတူထားသော(MoU)၏ စည်းကမ်းချက်များကို **စာချုပ်စာတမ်းဖြင့်** မှတ်တမ်းတင်ရန်နှင့် စီမံကိန်းအကောင်အထည်ဖော်ရေး၊ လုပ်ငန်းလည်ပတ်ဆောင်**ရွက်ရေးနှင့်** ပတ်သက်သော စည်းမျဉ်းစည်းကမ်းများကို သတ်မှတ်အတည်ပြုနိုင်ရန် ဤ **(MoA) ကို** လက်မှတ်ရေးထိုးပါသည်။ ဤ (MoA) သည် စီမံကိန်းနှင့် စီမံကိန်းကုမ္ပဏီတည်**ဆောက်မှု၊** မြန်မာနိုင်ငံ ရင်းနှီးမြှုပ်နှံမှုကော်မရှင်ခွင့်ပြုမိန့် (နောင်တွင် " MIC Permit "**ဟုခေါ်ဆိုမည်)၊** စီးပွားရေးနှင့်ကူးသန်းရောင်းဝယ်ရေးဝန်ကြီးဌာန(MOC) မှ ထုတ်ပေးသောကုန်သွယ်ရေးလိုင်စင် (နောင်တွင် " ကုန်သွယ်ရေးလိုင်စင် " ဟု ခေါ်ဆိုမည်) ၊ ရင်းနှီးမြှုပ်နှံမှုနှင့် ကုမ္ပဏီညွှန်ကြားမှုဦးစီးဌာနမှ ထုတ်ပေးသော ကုမ္ပဏီမှတ်ပုံတင်လက်မှတ် (နောင်တွင် " CRC " ဟုခေါ်ဆိုမည်)အပါအဝင် ခွင့်ပြုချက်ပေးအပ်ခြင်းနှင့် စာချုပ်ဝင်များအကြား ပြုလုပ်သောအခြားသဘောတူညီချက်များ ညှိနှိုင်းခြင်းတို့အတွက် အခြေခံကျသော (MoA) ဖြစ်ပါသည်။ သို့ဖြစ်ပါ၍ စာချုပ်ဝင်များက အောက်ပါအတိုင်းသဘောတူကြသည်-

၁။ အဓိပ္ပါယ်သတ်မှတ်ချက်များ

၁-၁။ "**အကောက်ခွန်မဆောင်ရသေးသော သွင်းကုန်ပစ္စည်းသိုလှောင်ရုံ**" ဆိုသည်မှာ အကောက်ခွန်ဌာန၏ စီမံမှုအောက်တွင်ရှိသော အကောက်ခွန်မဆောင်ရသေးသော တင်သွင်းကုန်ပစ္စည်းများကို ထိန်းသိမ်းထားရှိသည့် အကောက်ခွန်ဆိုင်ရာ သိုလှောင်ရုံကိုဆိုသည်။

၁-၂။ "**ခွင့်ပြုသောအခွင့်အရေး**"ဆိုသည်မှာဤ (MoA)၏အပိုဒ်(၂)တွင် အဓိပ္ပါယ်ဖော်ပြထားသည့်အခွင့်အရေးများကိုဆိုသည်။

၁-၃။ "**ခွင့်ပြုသည့်ကာလ**" ဆိုသည်မှာ ဤ (MoA) လက်မှတ်ရေးထိုးသည့်နေ့မှစတင်ပြီး လုပ်ငန်းလည်ပတ်ဆောင်ရွက်သည့်ကာလ သို့မဟုတ် သက်တမ်းတိုးကာလတို့ ကုန်ဆုံးသည်အထိ ကြာမြင့်သောကာလကိုဆိုသည်။

၁-၄။ "**တည်ဆောက်ရေးကာလ**" ဆိုသည်မှာ ဤ (MoA) လက်မှတ်ရေးထိုးသည့်နေ့ရက်မှစတင်သော (၂၀)နှစ်ထက်မပိုသည့်ကာလကိုဆိုသည်။

၁-၅။ **"စတင်အကျိုးသက်ရောက်သည့်နေ့"** ဆိုသည်မှာ စာချုပ်ဝင်များက ဤ(MoA)ကို လက်မှတ်ရေးထိုးသည့်နေ့ရက်ကို ဆိုသည်။

၁-၆။ **"ဘဏ္ဍာရေးနှစ်"** ဆိုသည်မှာ ပြက္ခဒိန်နှစ်တစ်နှစ်စီတွင် အောက်တိုဘာ(၁)ရက်နေ့မှ စတင်၍ စက်တင်ဘာ(၃၀)ရက်နေ့တွင် ကုန်ဆုံးသောစီမံကိန်းကုမ္ပဏီ၏ ဘဏ္ဍာရေးဆိုင်ရာ နှစ်တစ်နှစ် (annual accounting period) ကိုဆိုသည်။

၁-၇။ "MoA" ဆိုသည်မှာ မွန်ပြည်နယ်အစိုးရအဖွဲ့နှင့် ဖွံ့ဖြိုးတိုးတက်ရေးအကောင်အထည် ဖော်သူတို့ လက်မှတ်ရေးထိုးသည့် ဤသဘောတူစာချုပ်ကို ဆိုလိုသည်။

၁-၈။ **"မြန်မာနိုင်ငံ"** ဆိုသည်မှာ ပြည်ထောင်စုသမ္မတမြန်မာနိုင်ငံတော်ကို ဆိုလိုသည်။

၁-၉။ **"လုပ်ငန်းလည်ပတ်ဆောင်ရွက်သည့်ကာလ"** ဆိုသည်မှာ စီမံကိန်းလုပ်ငန်း**အပြည့်အဝ** ဆောင်ရွက်နိုင်၍ လုပ်ငန်းလည်ပတ်ဆောင်ရွက်ရန်အသင့်ဖြစ်နေသော နေ့ရက်**(သို့မဟုတ်)** စီးပွားရေးအရ စီမံကိန်းလည်ပတ်မှုစတင်သောနေ့ရက်မှစတင်သည့် နှစ်ပေါင်း**(၅၀)ကြာမြင့်သော** ကာလကိုဆိုလိုသည်။ စီးပွားရေးအရ စီမံကိန်းလုပ်ငန်းလည်ပတ်**မှုစတင်သော နေ့ရက်** (Commercial Operation Date) မှာ ဤ (MoA) လက်မှတ်**ရေးထိုးပြီးသည့်နေ့မှ** (၃)နှစ်ပြည့်သည့်နေ့ကို စီးပွားရေးအရ စီမံကိန်းလုပ်ငန်းလည်ပတ်**မှုစတင်သောနေ့ရက်** အဖြစ် သတ်မှတ်သည်။ သတ်မှတ်သည့်(၃)နှစ်မတိုင်မီ စီမံကိန်းလုပ်ငန်း **လည်ပတ်မှု** စတင်ဆောင်ရွက်နိုင်ပါက စာချုပ်ဝင်တစ်ဘက်(မွန်ပြည်နယ်အစိုးရအဖွဲ့)သို့ အကြောင်းကြား၍ ဆက်လက်လုပ်ကိုင်ဆောင်ရွက်မည်ဖြစ်သည်။

၁-၁၀။ **စီမံကိန်းဧရိယာ**

(ပထမပိုင်း)

မွန်ပြည်နယ်၊ မော်လမြိုင်ခရိုင်၊ မုဒုံမြို့နယ်၊ ကတုံးပေါ်ကျေးရွာ၊ ကမာသင်းတောင်ကွင်း၊ ကွင်းအမှတ်(၈၅၆)၊ ဦးပိုင်(၂၁)ခု၊ ဧရိယာ(၁၂၃.၇၈)ဧက၊ ကော့ပရံကျေးရွာ၊ ကမာသင်း မြောက်ကွင်း၊ ကွင်းအမှတ်(၈၅၅)၊ ဦးပိုင်(၁၄)ခု၊ ဧရိယာ(၈၆.၉၀)ဧက၊ ကော့ပရံကျေးရွာ၊ ဖွဲကတုံအနောက်ကွင်း၊ ကွင်းအမှတ်(၈၅၄^က-၁^)၊ ဦးပိုင်(၄၆)ခု၊ ဧရိယာ(၃၃၀.၀၂)ဧက၊ ကော့ပရံကျေးရွာ၊ ဖွဲကတုံတောင်ကွင်း၊ ကွင်းအမှတ်(၈၅၄^က-၂^)၊ ဦးပိုင်(၁၈)ခု၊ ဧရိယာ (၄၆.၄၁)ဧက၊ ကော့ပရံကျေးရွာ၊ ကော့ပရံမြောက်ကွင်း၊ ကွင်းအမှတ်(၈၅၁)၊ ဦးပိုင်(၂၄)ခု၊ ဧရိယာ(၁၆.၅၁)ဧက၊ ဝက်တဲကျေးရွာ၊ တော်ပွတ်အနောက်ကွင်း၊ ကွင်းအမှတ်(၈၄၇^ခ^)၊ ဦးပိုင်(၁)ခု၊ ဧရိယာ (၅.၅၀)ဧက၊ ကော့ပရံကျေးရွာ၊ ဖွဲကတုံကွင်း၊ ကွင်းအမှတ်(၈၅၄)၊ ဦးပိုင်(၁၀)ခု၊ ဧရိယာ(၄၂.၀၈)။ စုစုပေါင်းဧရိယာ(၆၅၁.၂၀)ဧကရှိနေရာများဖြစ်ပါသည်။ (ဤ MoA ၏နောက်ဆက်တွဲ - က)

(ဒုတိယပိုင်း)

စီမံကိန်းဧရိယာ ပထမပိုင်းနှင့်ဆက်စပ်လျှက်ရှိသော မြေကွက်များအား ထပ်မံဝယ်ယူ၍ အသုံးပြုမည့်ဧရိယာများဖြစ်ပါသည်။

၁-၁၁။ **"စီမံကိန်း"** ဆိုသည်မှာ ဖွံ့ဖြိုးတိုးတက်ရေးအကောင်အထည်ဖော်သူအနေဖြင့် ရင်းနှီးမြှုပ်နှံမှုအမြင့်မားဆုံးအခြေအနေတွင် ဧက(၂၀၀၀)ခန့်ဖြင့် ဆောင်ရွက်မည်ဖြစ်ပြီး စီမံကိန်းများကို အပိုင်း(၂)ပိုင်းခွဲ၍ ဆောင်ရွက်မည်ဖြစ်သည်။

စီမံကိန်းအပိုင်း(၁) အား ဖွံ့ဖြိုးတိုးတက်ရေးအကောင်အထည်ဖော်သူမှ ဝယ်ယူထားသည့် **မြေ** ဧရိယာ(၆၅၁.၂၀)ဧကပေါ်တွင် အကောင်အထည်ဖော်သွားပါမည်။

- စက်သုံးဆီတင်/ချဆိပ်ကမ်းနှင့် ၎င်းဆိပ်ကမ်းနှင့်ဆက်စပ်လုပ်ငန်းများ။

  (ဥပမာ - စက်သုံးဆီအရည်၊ အငွေ့စသည်တို့အတွက် သိုလှောင်ကန်များတည်**ဆောက်ခြင်း၊** ယင်းသိုလှောင်ကန်များသို့ စက်သုံးဆီများတင်သွင်း၍ ဖြန့်ဖြူးရောင်းချခြင်း)

- စားသုံးဆီတင်/ချဆိပ်ကမ်းနှင့် ၎င်းဆိပ်ကမ်းနှင့်ဆက်စပ်လုပ်ငန်းများ။

  (ဥပမာ - စားသုံးဆီအရည်၊ အခဲစသည်တို့အတွက် သိုလှောင်ကန်များတည်ဆောက်ခြင်း၊ ယင်းသိုလှောင်ကန်များသို့ စားသုံးဆီများတင်သွင်း၍ ဖြန့်ဖြူးရောင်းချခြင်း)

- အထွေထွေဘက်စုံသုံးဆိပ်ကမ်းနှင့် ၎င်းဆိပ်ကမ်းနှင့်ဆက်စပ်လုပ်ငန်းများ။

  (ဥပမာ - ပို့ကုန်များတင်ပို့ခြင်း၊ သွင်းကုန်များတင်သွင်းခြင်း၊ စက်မှုဇုန်အတွက် ကုန်ကြမ်းများနှင့် တစ်ပိုင်းတစ်စကုန်ချောများတင်သွင်းခြင်း၊ ကုန်ကြမ်းများ၊ တစ်ပိုင်းတစ်စ ကုန်ချောများ၊ ကုန်ချောများတင်ပို့ခြင်း၊ ကမ်းလွန်ပင်လယ်ပြင်လုပ်ငန်းများအတွက် လုပ်ငန်းသုံးပစ္စည်းများနှင့် ရိက္ခာများထောက်ပံ့ပို့ဆောင်ခြင်းလုပ်ငန်းများ ဆောင်ရွက်ခြင်း၊ ကုန်ပစ္စည်းသိုလှောင်ရုံများတည်ဆောက်ခြင်း)

- ဘိုင်လာအသုံးပြု၍ ရုပ်ကြွင်းလောင်စာစွမ်းအင်နှင့် ၎င်းစွမ်းအင်ဖွံ့ဖြိုးရေးဆိုင်ရာ လုပ်ငန်းများ။ (ဥပမာ - ရုပ်ကြွင်းလောင်စာအမှုန့်၊ အခဲ၊ အရည်၊ အငွေ့အစရှိသည်တို့ကို အသုံးပြု၍ လျှပ်စစ်ဓါတ်အားပေးစက်ရုံများတည်ဆောက်ခြင်း၊ ဖြန့်ဖြူးရောင်းချခြင်း) (စီမံကိန်းဧရိယာအတွင်း အသုံးပြုရန်)

- ပြန်လည်ပြည့်ဖြိုးမြဲစွမ်းအင်နှင့် ၎င်းစွမ်းအင်ဆိုင်ရာဖွံ့ဖြိုးရေးလုပ်ငန်းများ။

  (ဥပမာ- နေရောင်ခြည်စွမ်းအင်သုံးလျှပ်စစ်ဓါတ်အားသိုလှောင်ခြင်း၊ ဖြန့်ဖြူးရောင်းချခြင်း) (စီမံကိန်းဧရိယာအတွင်း အသုံးပြုရန်)

- **စက်မှုဇုန်ဖော်ထုတ်ခြင်းနှင့် ၎င်းနှင့်ဆက်စပ်လုပ်ငန်းများ။ (ဥပမာ - နိုင်ငံတော်မှခွင့်ပြုသည့် လုပ်ငန်းများလုပ်ဆောင်မည့် ဥပဒေနှင့်ညီညွတ်သော ရင်းနှီးမြှုပ်နှံမည့်လုပ်ငန်းများ (ပြည်တွင်း/ပြည်ပလုပ်ငန်းရှင်များ)အတွက် မြေကွက်၊ အဆောက်အဦ ငှားရမ်းခြင်း၊ လျှပ်စစ်မီး၊ ရေ ရောင်းချခြင်း)**
- သံလွင်မြစ်အတွင်း ကျိုက္ခမီမြစ်ဝမှ ကတုံးပေါ်ဒေသရှိ စီမံကိန်းပါဆိပ်ကမ်းများအထိ သံလွင်မြစ်ကြောင်းတစ်လျှောက် သဲသောင်တူးခြင်း၊ ကျောက်ငုတ်များရှင်းလင်းခြင်း အပါအဝင် သံလွင်မြစ်အတွင်း လိုအပ်သောရေစူးအနက်ရရှိနိုင်ရေး ဆောင်ရွက်ခြင်း လုပ်ငန်းများ။
- **တည်ဆောက်ရေးလုပ်ငန်းများအတွက် မွန်ပြည်နယ်အတွင်း ရရှိနိုင်သောဒေသများမှ ဆောက်လုပ်ရေးလုပ်ငန်းသုံးဆိုင်ရာ ကျောက်ထုတ်လုပ်ခြင်း၊ ဥပဒေနှင့်အညီ သစ်များ စုဆောင်းခြင်းအပါအဝင် လိုအပ်သမျှလုပ်ငန်းများ။**

စီမံကိန်းအပိုင်း(၂) အား မျှော်မှန်းဇရိယာကေ(၂၀၀၀)ပြည့်မှီသည်အထိ စီမံကိန်းဧရိယာအဖြစ် တရားဥပဒေနှင့်အညီ လွှဲပြောင်းရယူကာ လုပ်ငန်းစီမံကိန်းများကို ဆက်လက် အကောင်အထည်ဖော်သွားပါမည်။

- စွမ်းအင်ဖွံ့ဖြိုးရေးနှင့် ဆက်စပ်သည့်လုပ်ငန်းများ။
- စက်မှုဇုန်ဖော်ထုတ်ခြင်းနှင့် ဆက်စပ်သည့်လုပ်ငန်းများ။
- **ဖွံ့ဖြိုးရေးဇုန်ကြီးတစ်ခုလုံးအတွက် ဝန်ဆောင်မှုများဆောင်ရွက်ပေးမည့် ဝန်ဆောင်မှုဇုန် (General Service Area) နှင့် လူနေရပ်ကွက် (Residential Area) ဆောက်လုပ်ခြင်းလုပ်ငန်းများ။**

၁-၁၂။ **"သက်တမ်းတိုးကာလ"** ဆိုသည်မှာ လုပ်ငန်းလိုအပ်ချက်အပေါ်မူတည်၍ လုပ်ငန်း သက်တမ်းမပြည့်မီ (၆)လကြိုတင်၍ သက်တမ်းတိုးခြင်းကို ဆိုလိုသည်။

၁-၁၃။ **"ဆောက်လုပ်ရေးလုပ်ငန်းခွင်"** ဆိုသည်မှာ မြေ (ဤ MoA ၏ နောက်ဆက်တွဲ- (က)တွင် ဖော်ပြထားသောမြေပုံများအရ) ဖွံ့ဖြိုးတိုးတက်ရေးအကောင်အထည်ဖော်သူနှင့် မွန်ပြည်နယ် အစိုးရအဖွဲ့က စီမံကိန်းအတွက် အသုံးပြုရန်သတ်မှတ်ထားသောနေရာကို ဆိုလိုသည်။

၁-၁၄။ **"သတ်မှတ်ထားသည့်ချေးငွေဆိုင်ရာ"** ဆိုသည်မှာ ဤ MoA ပါ စီမံကိန်းကဲ့သို့သော စီမံကိန်းများကို ငွေကြေးဖြည့်ဆည်းပေးရန်ရည်ရွယ်လျက် ဖွံ့ဖြိုးတိုးတက်ရေးအကောင် အထည်ဖော်သူသည် စီမံကိန်းလုပ်ငန်းများကို အကောင်အထည်ဖော်ရာတွင် ငွေရေးကြေးရေး တောင့်တင်းပြီး ကျွမ်းကျင်ဝန်ထမ်းများ၊ နည်းပညာများ၊ စက်ယန္တရားများဖြင့် ပံ့ပိုး ကူညီပေးနိုင်သည့် နိုင်ငံခြားကုမ္ပဏီများသို့ ဆက်သွယ်ပူးပေါင်းဆောင်ရွက်ခွင့်ရှိသည်။ လိုအပ်

ခဲ့လျှင် နိုင်ငံခြားဘဏ်များ၊ ငွေရေးကြေးရေးအဖွဲ့အစည်းများထံမှ ငွေချေးယူ၍ လုပ်ငန်းဆောင်ရွက်ခွင့်ရှိသည်။

၂။ **ခွင့်ပြုချက်ဆိုင်ရာအခွင့်အရေးများ**

၂-၁။ ဖွံ့ဖြိုးတိုးတက်ရေးအကောင်အထည်ဖော်သူ၏အကျိုးငှာ ခွင့်ပြုသည့်ကာလအတွက် မြေပေါ်တွင် အကောက်ခွန်ဆိုင်ရာသိုလှောင်ရုံနှင့် စက်သုံးဆီဆိုင် တည်ဆောက်လည်ပတ်ဆောင်ရွက်ရေးအတွက် လိုအပ်သော ဘဏ္ဍာရေးဝန်ကြီးဌာန၊ အကောက်ခွန်ဦးစီးဌာန၊ စီးပွားရေးနှင့်ကူးသန်းရောင်းဝယ်ရေးဝန်ကြီးဌာန (သို့မဟုတ်) အခြားသက်ဆိုင်ရာဝန်ကြီးဌာနမှ လိုင်စင်များ၊ ခွင့်ပြုမိန့်များ၊ အခြားခွင့်ပြုချက်များရရှိရေးအတွက် မွန်ပြည်နယ်အစိုးရအဖွဲ့မှ ထောက်ခံ ကူညီဆောင်ရွက်ပေးရန်။

၂-၂။ **လုပ်ငန်းအကောင်အထည်ဖော်မည့်နယ်မြေအတွင်း** ဖွံ့ဖြိုးတိုးတက်ရေးအကောင်အထည်ဖော်သူမှ လုပ်ငန်းအကောင်အထည်ဖော်မည့် လယ်မြေများကို အခြားနည်းသုံးစွဲခွင့် ရရှိရေးအတွက် ပြည်နယ်အစိုးရမှစွမ်းဆောင်နိုင်သမျှ လုပ်ပိုင်ခွင့်အတွင်း ဥပဒေနှင့်အညီ ဆောင်ရွက်ပေးရန်။

၂-၃။ ကျိုက္ခမီပင်လယ်ဝမှ ကတုံးပေါ်ဒေသရှိစီမံကိန်းပါဆိပ်ကမ်းများအထိ သံလွင်မြစ်အတွင်း မြစ်ကြောင်းတစ်လျှောက် သဲသောင်တူးခြင်း၊ ကျောက်ဇုတ်ရှင်းလင်းခြင်း အပါအဝင် **လိုအပ်သော** ရေစူးအနက်ပေရရှိစေနိုင်ရေး ဖွံ့ဖြိုးတိုးတက်ရေးအကောင်အထည် ဖော်သူမှ **လုပ်ငန်းဆောင်ရွက်နိုင်ရန်၊** ဆောင်ရွက်လိုသည့် အတိုင်းအတာအားလုံးအား ဥပဒေ နှင့်အညီ **ထောက်ခံချက်ပေးခြင်းနှင့်** ခွင့်ပြုမိန့်ရရှိရေးတို့ကို ကူညီဆောင်ရွက်ပေးရန်။

၂-၄(က)။ အပိုဒ်(၂-၃)အရ သံလွင်မြစ်ကြောင်းဖွံ့ဖြိုးရေးဆောင်ရွက်ရာတွင် ဖွံ့ဖြိုးတိုးတက်ရေးအကောင်အထည်ဖော်သူအနေဖြင့် ငွေကြေးကုန်ကျမှုလျော့နည်းစေရန်အတွက် ရရှိလာသော သဲ/ကျောက်/ မြေများကို ပြည်တွင်း/ ပြည်ပသို့ တရားဝင်ရောင်းချနိုင်ရန်အတွက် တည်ဆဲဥပဒေ/လုပ်ထုံးလုပ်နည်းများနှင့် မဆန့်ကျင်သမျှ ကူညီပေးရန်။ ထောက်ခံပေးရန်။

၂-၄(ခ)။ ဖွံ့ဖြိုးတိုးတက်ရေးအကောင်အထည်ဖော်သူဘက်မှ မြစ်ကြောင်းဖွံ့ဖြိုးရေးအတွက် ဆောင်ရွက်ရာတွင် အသားတင်ကုန်ကျစရိတ်အား အသိအမှတ်ပြု မှတ်တမ်းတင်ပေးရန်။

၂-၅။ လုပ်ငန်းအကောင်အထည်ပေါ်လာသည်နှင့်အမျှ ဖြစ်ပေါ်လာသော မြို့ပြလူမှုဝန်းကျင်(Urban Area) ဒေသကြီး အခွန့်ရှည်ရန်အတွက်လည်းကောင်း၊ အုပ်ချုပ်မှုအတွက်နှင့် လုပ်ငန်းများ လည်ပတ်နိုင်ရန်အတွက်လည်းကောင်း၊ လူအများတာဝန်ထမ်းဆောင်ရန်အတွက် နေထိုင်ရန် လည်းကောင်း၊ မွန်ပြည်နယ်အစိုးရအဖွဲ့မှ တည်ဆဲဥပဒေများနှင့်အညီ အောက်ပါအတိုင်း ကူညီဆောင်ရွက်ပေးရန်-

(က) လိုအပ်သောခွင့်ပြုမိန့်များ၊ ထောက်ခံချက်များ ပြုလုပ်ပေးခြင်း။

(ခ) နီးစပ်ရာဒေသန္တရအုပ်ချုပ်ရေးအဖွဲ့အောက်တွင် သွတ်သွင်းပေးခြင်း၊ ပေါင်းစပ်ညှိနှိုင်း ပေးခြင်း။

၂-၆။ သက်ဆိုင်ရာအစိုးရဌာနများမှ ချမှတ်ပြီးဖြစ်သော ဥပဒေ၊ စည်းမျဉ်းစည်းကမ်းများနှင့်အညီ စီမံကိန်းနှင့် လိုအပ်သောအထောက်အကူပြုအဆောက်အဦများသို့ ဝင်ထွက်ခွင့်အတွက် လိုအပ်သောလမ်းများနှင့် အဝေးပြေးလမ်းများ အသုံးပြုခွင့်ပေးရန်။

၂-၇။ သက်ဆိုင်ရာအစိုးရဌာနများမှ ချမှတ်ပြီးဖြစ်သော စည်းမျဉ်းစည်းကမ်းများနှင့်အညီ လုပ်ငန်းသုံးပစ္စည်းများနှင့် စက်ယန္တရားများကို လိုအပ်ချက်အတိုင်း မြန်မာနိုင်ငံသို့ တင်သွင်းခွင့်၊ လုပ်ငန်းခွင်သို့သယ်ဆောင်ခွင့်၊ လုပ်ငန်းခွင်ပြင်ပသို့ သယ်ဆောင်ခွင့်ပြုရန်။

၂-၈။ ဖွံ့ဖြိုးတိုးတက်ရေးအကောင်အထည်ဖော်သူ၏အကျိုးအလို့ငှာ ရေအောက်မှမြေသားဖော်ယူခြင်းနှင့် စီမံကိန်းတည်ဆောက်ခြင်းအတွက်၊ လိုအပ်သောကျောက်တူးဖော်မှု၊ သောင်တူးဖော်မှုအတွက် လိုင်စင်များ၊ ခွင့်ပြုမိန့်များနှင့် အခြားခွင့်ပြုချက်များ ရယူခွင့်နှင့် ရရှိရေး ကူညီဆောင်ရွက်ပေးရန်။

၂-၉။ စီမံကိန်းလုပ်ငန်းများတွင် လာရောက်လုပ်ကိုင်မည့် နိုင်ငံခြားသားလုပ်ငန်းရှင်များ၊ ကျွမ်းကျင်ပညာရှင်များ၊ အတတ်ပညာရှင်များ၊ ဝန်ထမ်းများနှင့် ၎င်းတို့၏မိသားစုဝင်များသည် နိုင်ငံခြားသားများဖြစ်ကြသဖြင့် ၎င်းတို့၏အလုပ်လုပ်ခွင့်ပြည်ဝင်ဗီဇာနှင့် ပြည်တွင်းနေထိုင်ခွင့်ရရှိရေးအတွက် ကူညီဆောင်ရွက်ပေးရန်။

၂-၁၀။ နိုင်ငံခြားသားများလာရောက်ရင်းနှီးမြှုပ်နှံမှုကိစ္စတွင် ရင်းနှီးမြှုပ်နှံမှုအတွက် ခွင့်ပြုမိန့်ပေးခြင်း၊ ကုမ္ပဏီမှတ်ပုံတင်ခွင့်ပေးခြင်း၊ သက်ဆိုင်ရာလုပ်ငန်းနှင့်ဆိုင်သော ပြည်ဝင်ဗီဇာထုတ်ပေးခြင်း၊ ထုတ်ကုန်များ၏ပင်ရင်းဒေသလက်မှတ်ထုတ်ပေးခြင်း၊ အလုပ်သမားပါမစ်နှင့် ခွင့်ပြုချက်ချပေးခြင်း၊ စက်ရုံတည်ဆောက်မှုအတွက် ခွင့်ပြုချက်ပေးခြင်းနှင့် အခြားရင်းနှီးမြှုပ်နှံမှုများနှင့် စီးပွားရေးလုပ်ငန်းလိုင်စင်များ ခွင့်ပြုမိန့်ပေးခြင်း၊ ထောက်ခံပေးခြင်းများ ကူညီဆောင်ရွက်ပေးရန်။

၂-၁၁။ ဖွံ့ဖြိုးတိုးတက်ရေးအကောင်အထည်ဖော်သူအပေါ် တတိယပုဂ္ဂိုလ်အဖွဲ့အစည်းကြောင့် ထိခိုက်နစ်နာမှုသော်လည်းကောင်း (သို့မဟုတ်) တတိယအဖွဲ့အစည်းထံမှ ခြိမ်းခြောက်မှုကြုံတွေ့ရခြင်းကြောင့်လည်းကောင်း၊ ဖွံ့ဖြိုးတိုးတက်ရေးအကောင်အထည်ဖော်သူ၏ ထိခိုက်နစ်နာမှုလျော့ပါးစေရန်အတွက် အရေးယူဆောင်ရွက်ရာတွင် တရားဥပဒေကြောင်းအရ မွန်ပြည်နယ်အစိုးရအဖွဲ့မှ ဥပဒေနှင့်အညီ ပံ့ပိုးကူညီဆောင်ရွက်ပေးရန်။

၂-၁၂။ ရင်းနှီးမြှုပ်နှံမှုနှင့်ရင်းနှီးတည်ဆောက်မှုဆိုင်ရာ စီမံကိန်းအကောင်အထည်ဖော်ရေးအတွက် မြေအသုံးပြုရေး ပတ်ဝန်းကျင်ထိန်းသိမ်းရေး၊ ပညာရေး၊ ကျန်းမာရေး၊ ငွေရေးကြေးရေး၊ အခွန်အခ၊ စည်ပင်သာယာရေး၊ သယ်ယူပို့ဆောင်ရေး၊ ဆက်သွယ်ရေး၊ လုံခြုံရေး၊ လျှပ်စစ်စွမ်းအင် နှင့်ရေရရှိရေးအတွက် ကူညီပံ့ပိုးပေးရန်။

၂-၁၃။ ရင်းနှီးမြှုပ်နှံသူနှင့် လုပ်ငန်းလုပ်ကိုင်သူတို့အား မွန်ပြည်နယ်၊ မုဒုံဒေသနှင့်ပတ်သက်သည့် အခွန်ကင်းလွတ်ခွင့်နှင့် အခွန်သက်သာခွင့်များ ဥပဒေနှင့်အညီ ရရှိရန် ကူညီဆောင်ရွက်ပေးရန်။

၂-၁၄။ ရင်းနှီးမြှုပ်နှံသူပိုင်ဆိုင်သည့်ပစ္စည်းများ၊ အကျိုးအမြတ်များနှင့် အခြားအခွင့်အရေးများအား တည်ဆဲဥပဒေများနှင့်အညီ ကာကွယ်ပေးနိုင်ရေးတို့ကို ဆောင်ရွက်ပေးရန်။

၂-၁၅။ စီမံကိန်းလုပ်ငန်းများလုပ်ဆောင်ရန်အတွက် လိုအပ်သောစက်ယန္တရားများ၏ တန်ဖိုးကြီးမားခြင်းနှင့် အသုံးပြုကာလ တိုတောင်းခြင်းတို့ကြောင့် အဆိုပါစက်ယန္တရားများအား ပြည်ပမှ ငှားရမ်းအသုံးပြုရန်အတွက် ပြည်တွင်းသို့တင်သွင်းပြီး၊ အသုံးပြုပြီးနောက်ပြန်လည်တင်ပို့ခြင်းအတွက် လိုအပ်သောလိုင်စင်များ၊ ခွင့်ပြုမိန့်များအားရရှိစေရေးအတွက် မွန်ပြည်နယ်အစိုးရမှ ကူညီပေးခြင်း၊ ပြည်ထောင်စုအစိုးရအဖွဲ့သို့ ထောက်ခံတင်ပြခြင်း ဆောင်ရွက်ပေးရန်။

၂-၁၆။ ဖွံ့ဖြိုးတိုးတက်ရေးအကောင်အထည်ဖော်သူသည် စီမံကိန်း အကောင်အထည်ဖော်သည့်ကာလတစ်လျှောက် (E S I A) ကိုစီစဉ်ဆောင်ရွက်မည် ဖြစ်ကြောင်း စာချုပ်ဝင်များက သဘောတူပါသည်။

၂-၁၇။ ဖွံ့ဖြိုးတိုးတက်ရေးအကောင်အထည်ဖော်သူအနေဖြင့် ကတုံးပေါ်ဆိပ်ကမ်းနှင့် စက်မှုဇုန်ကို လုပ်ငန်းတိုးချဲ့လာသည်နှင့်အမျှ နိုင်ငံတကာစံများနှင့်အညီ တိုးချဲ့ရမည်ဖြစ်ပါသည်။

ကတုံးပေါ်ဆိပ်ကမ်းကိုလည်း နောင်တွင် တန်ချိန်သိန်းဂဏန်းရှိသော သင်္ဘောကြီးများ ဆိုက်ကပ်နိုင်ရန်အတွက် ကျိုက္ကမီသံလွင်မြစ်ဝမှ ကတုံးပေါ်ဆိပ်ကမ်းအထိ (၁၀)မိုင်အကွာ အဝေးအား မြစ်ကြောင်းတူးဖော်မှုကို ဆောင်ရွက်သွားရပါမည်။ ကျိုက္ကမီမြစ်ဝမှ ကတုံးပေါ် ဆိပ်ကမ်းကြား(၁၀)မိုင်အကွာအဝေးအတွင်း ဖွံ့ဖြိုးတိုးတက်ရေးအကောင်အထည်ဖော်သူအား မြစ်ကြောင်းတူးဖော်မှုလုပ်ငန်းများ လုပ်ဆောင်နိုင်ရန်အတွက် သဲသောင်များရှင်းလင်းခြင်း၊ ကျောက်ငုတ်များဖယ်ရှားခြင်းလုပ်ငန်းများအတွက် မွန်ပြည်နယ်အစိုးရအဖွဲ့မှ လုပ်ငန်း လိုင်စင်များထုတ်ပေးခြင်း၊ ထောက်ခံချက်များပေးအပ်ခြင်းတို့ကို ကူညီဆောင်ရွက်ပေးရန်။

၂-၁၈။ မြစ်ကြောင်းထိန်းသိမ်းရေးအတွက် တူးဖော်ရရှိလာသောသဲများအား နိုင်ငံခြားသို့တင်ပို့ နိုင်ရန်အတွက် လုပ်ငန်းလိုင်စင်များ ခွင့်ပြုမိန့်ရရှိရေး၊ ထောက်ခံချက်ပေးခြင်းများ ပံ့ပိုး ကူညီဆောင်ရွက်ပေးရန်။

၃။ စီမံကိန်းရလဒ်

၃-၁။ စီမံကိန်းလုပ်ငန်းများ အကောင်အထည်ဖော်နေစဉ်ကာလအတွင်း ဒေသခံပြည်သူများအလုပ် အကိုင်နှင့် ဝင်ငွေရရှိနိုင်ခြင်း။

၃-၂။ စီမံကိန်းများပြီးစီး၍ လုပ်ငန်းရှင်များလုပ်ငန်းလာရောက်လုပ်ကိုင်သည့်အခါ ဒေသမှ အလုပ်အကိုင်နှင့်ဝင်ငွေ ရရှိနိုင်ခြင်း။

၃-၃။ နိုင်ငံခြားမှနည်းပညာလုပ်ငန်းများတွင် ဝင်ရောက်လုပ်ကိုင်ခွင့်ရရှိသဖြင့် ကျွမ်းကျင်လုပ်သား များဖြစ်လာနိုင်ပြီး ဝင်ငွေအဆင့်အတန်းတိုးမြင့်လာနိုင်ခြင်း။

၃-၄။ ဆိပ်ကမ်းနှင့် စက်ရုံ၊ အလုပ်ရုံများတွင် ကုန်ပစ္စည်းများဝင်ထွက်သွားလာခြင်းကြောင့် အခွန် အကောက်များ နိုင်ငံတော်အတွက် ရရှိလာနိုင်ခြင်း။

၃-၅။ ဖွံ့ဖြိုးတိုးတက်ရေးအကောင်အထည်ဖော်သူမှ ဆိပ်ကမ်းအသုံးပြုခ၊ သိုလှောင်ရုံငှားရမ်းခ၊ မြေနှင့် စက်ရုံငှားရမ်းခများရရှိ၍ အမြတ်ငွေများရရှိနိုင်ပြီး နိုင်ငံတော်သို့ အခွန်အခများ ပေးသွင်းနိုင်ခြင်း။

၃-၆။ ရင်းနှီးမြှုပ်နှံသူမှ ဝင်ငွေများတိုးတက်ရရှိနိုင်ခြင်းနှင့် နိုင်ငံတော်သို့အခွန်အခများ ပေးသွင်းနိုင်ခြင်း။

၄။ အရေးပါသော ဆောင်ရွက်ချက်အချိန်ဇယား

ဤ MoA နှင့် သက်ဆိုင်သော စာချုပ်ဝင်များသည် သဘောတူမှတ်တမ်းချုပ်ဆိုသော နေ့ရက်မှစတင်၍ အောက်ဖော်ပြပါအချိန်ဇယားအတိုင်း စီမံကိန်းတည်ဆောက်ရေးနှင့် လုပ်ငန်းလည်ပတ်ဆောင်ရွက်ရေးအလို့ငှာ အောက်ပါအစီအစဉ်အတိုင်း ဆောင်ရွက်သွားမည်ဖြစ်ပါသည်-

စဉ်	အကြောင်းအရာ	အချိန်ဇယား
၁။	စာချုပ်ဝင်များက MoA လက်မှတ်ထိုးခြင်း	၂၀၁၈ ခုနှစ်၊ အောက်တိုဘာလ (၁၁) ရက်
၂။	အခြေခံလမ်းလုပ်ငန်းစတင်ဆောက်လုပ်ခြင်း	၂၀၁၉ ခုနှစ်၊ ဇန်နဝါရီလ (၁၁) ရက်
၃။	ပန္နက်ရိုက်ခြင်းနှင့်လုပ်ငန်းစတင်ဆောင်ရွက်ခြင်း	၂၀၁၉ ခုနှစ်၊ မေလ (၁၁) ရက်

၅။ ကိုယ်စားပြုခြင်းနှင့်အာမခံခြင်းများ

၅-၁။ ဖွံ့ဖြိုးတိုးတက်ရေးအကောင်အထည်ဖော်သူသည် ဤMoA စတင်လက်မှတ်ရေးထိုးချုပ်ဆိုသည့်နေ့မှစတင်၍ အောက်ပါအတိုင်း ကိုယ်စားပြုလျှက်အာမခံပါသည်။

(က) **ဆောင်ရွက်နိုင်ခွင့်** - မွန်ပြည်နယ်အစိုးရအဖွဲ့သည် ဤ MoA ကို လက်မှတ်ရေးထိုးရန်နှင့် MoA ပါလုပ်ငန်းတာဝန်များကို ဖြည့်ဆည်းဆောင်ရွက်ရန် လုပ်ပိုင်ခွင့်နှင့် ဆောင်ရွက်နိုင်ခွင့်ရှိသည်။ ဖွံ့ဖြိုးတိုးတက်ရေး အကောင်အထည်ဖော်သူသည် လုပ်ငန်းဆောင်ရွက်မည့်မြေကို တရားဝင်ပိုင်ဆိုင်သူဖြစ်ပြီး ဤစာချုပ်ပါ လုပ်ငန်းကို လုပ်ကိုင်ရန် ငွေကြေးအင်အားပြည့်စုံသူဖြစ်ပါသည်။ ဤ MoA သည်တရားဝင်အတည်ပြုပြီးဖြစ်၍ ဖွံ့ဖြိုးတိုးတက်ရေးအကောင်အထည်ဖော်သူအတွက် ဥပဒေ

အရဖြစ်သော၊ တရားဝင်သော၊ စည်းနှောင်မှုရှိသောတာဝန်များကိုရည်ညွှန်းပြီး ၎င်း၏ ပြဋ္ဌာန်းချက်များအရ လိုက်နာအပ်သောစာချုပ်ဖြစ်သည်။

(ခ) မွန်ပြည်နယ်အစိုးရအဖွဲ့က ဖွံ့ဖြိုးတိုးတက်ရေး အကောင်အထည်ဖော်နေစဉ် သက်တမ်းကာလအတွင်း တတိယပုဂ္ဂိုလ်အဖွဲ့အစည်းတစ်ခုအား မြေနှင့် ပတ်သက်သည့် အခွင့်အရေးများကို ပေးအပ်မည်မဟုတ်ပါ။

၅-၂။ ဖွံ့ဖြိုးတိုးတက်ရေးအကောင်အထည်ဖော်သူက ဤ MoA ကို လက်မှတ်ရေးထိုးသည့်နေ့တွင် အောက်ပါအတိုင်း ကိုယ်စားပြုလျှက် အာမခံပါသည်-

(က) ဖွံ့ဖြိုးတိုးတက်ရေးအကောင်အထည်ဖော်သူသည် ဤ MoA ကို လက်မှတ်ရေးထိုးရန်နှင့် MoA ပါ ၎င်း၏တာဝန်များကို ဖြည့်ဆည်းဆောင်ရွက်ရန် လုပ်ပိုင်ခွင့်နှင့် ဆောင်ရွက်ပိုင်ခွင့်ရှိသည်။ ဤ MoA သည် တရားဝင်အတည်ပြုပြီးဖြစ်၍ ဖွံ့ဖြိုးတိုးတက်ရေးအကောင်အထည်ဖော်သူအတွက် ဥပဒေအရဖြစ်သော၊ တရားဝင်သော၊ စည်းနှောင်မှုရှိသော တာဝန်များကိုရည်ညွှန်းပြီး ၎င်း၏ပြဋ္ဌာန်းချက်များအရ လိုက်နာအပ်သော စာချုပ်ဖြစ်သည်။ ဖွံ့ဖြိုးတိုးတက်ရေးအကောင်အထည်ဖော်သူက ဤ MoA အရ သတ်မှတ်ထားသော ကတိပြုချက်များကို ဆောင်ရွက်ရန်အတွက် လိုအပ်သော လုပ်ငန်းဆိုင်ရာခွင့်ပြုချက်မိတ္တူကို မွန်ပြည်နယ်အစိုးရအဖွဲ့သို့ ပေးအပ်ပြီး (သို့မဟုတ်) ပေးအပ်မည် ဖြစ်သည်။

(ခ) ဖွံ့ဖြိုးတိုးတက်ရေးအကောင်အထည်ဖော်သူသည် စာချုပ်ပါလုပ်ငန်းများကို ဆောင်ရွက်နိုင်စွမ်းရှိသူဖြစ်ပြီး၊ ငွေကြေးနှင့် နည်းပညာပိုင်းဆိုင်ရာ လိုအပ်ချက်များနှင့် လုပ်ငန်းအတွေ့အကြုံပြည့်စုံသူဖြစ်ကြောင်း ကိုယ်စားပြု အာမခံပါသည်။

၆။ မြေနှင့်မြေငှားရမ်းခြင်း

၆-၁။ စီမံကိန်းလုပ်ငန်းများအကောင်အထည်ဖော်ရာတွင် လုပ်ငန်းရပ်အသီးသီးအတွက် အသုံးပြုသည့်မြေ (သို့မဟုတ်) မြေများအတွက် နေရာပြမြေပုံညွှန်းဖြင့် မွန်ပြည်နယ်အစိုးရအဖွဲ့ထံ တင်ပြ၍ ခွင့်ပြုချက်ကြိုတင်တောင်းခံရမည်။ စီမံကိန်းအကောင်အထည်ဖော်ရာ မြေများသည် ဖွံ့ဖြိုးတိုးတက်ရေးအကောင်အထည်ဖော်သူ ပိုင်ဆိုင်သောမြေများဖြစ်ပြီး၊ ဥပဒေနှင့်အညီ တရားဝင်သုံးစွဲနိုင်ရန် သက်ဆိုင်ရာဌာနများတွင် စိစစ်ဆောင်ရွက်လျှက်ရှိပါသည်။

၆-၂။ ဖွံ့ဖြိုးတိုးတက်ရေးအကောင်အထည်ဖော်သူက စီမံကိန်းမြေအတွင်း လုပ်ငန်းလည်ပတ်ဆောင်ရွက်မည့်နေရာတွင် သယံဇာတနှင့်သဘာဝပတ်ဝန်းကျင်ထိန်းသိမ်းရေးဝန်ကြီးဌာန၏ ဥပဒေနှင့်အညီ ပတ်ဝန်းကျင်နှင့်လူမှုရေးထိခိုက်မှုဆန်းစစ်ခြင်းကို စီစဉ်ဆောင်ရွက်မည်ဖြစ်ကြောင်း၊ (E S I A) ၏ အကြံပြုချက်အတိုင်း ဥပဒေနှင့်အညီ လိုက်နာဆောင်ရွက်ရန် သဘောတူပါသည်။

၆-၃။ စာချုပ်ဝင်များသည် မြေငှားရမ်းခြင်းသဘောတူစာချုပ်ကို မှတ်ပုံတင်ခြင်းအား နှစ်ဦးနှစ်ဖက် ပူးပေါင်းလျက် ပြီးစီးအောင် စီစဉ်ဆောင်ရွက်မည်ဖြစ်ပြီး အဆိုပါမှတ်ပုံတင်ခြင်းအတွက် ကျသင့်သောအခွန်အခများ၊ တံဆိပ်ခေါင်းခွန်များနှင့် အခကြေးငွေများအားလုံးကို ဖွံ့ဖြိုးတိုးတက်ရေးအကောင်အထည်ဖော်သူမှ ကျခံရမည်ဖြစ်ကြောင်း စာချုပ်ဝင်များက သဘောတူကြပါသည်။

၇။ ပတ်ဝန်းကျင်ထိန်းသိမ်းကာကွယ်ခြင်း

ဖွံ့ဖြိုးတိုးတက်ရေးအကောင်အထည်ဖော်သူအနေဖြင့် လုပ်ငန်းလုပ်ဆောင်မည့်နေရာဒေသနှင့် ပတ်ဝန်းကျင်နေရာဒေသများအား ကောင်းမွန်စွာထိန်းသိမ်းစောင့်ရှောက်ထားရန် တာဝန်ရှိသည်။ ကိုအပြင်လေထု၊ ရေထုနှင့် မြေထုများ ညစ်ညမ်းခြင်းနှင့် အခြားသောပတ်ဝန်းကျင်ဆိုင်ရာ ထိခိုက်ပျက်စီးဆုံးရှုံးခြင်းအား ကာကွယ်ထိန်းချုပ်ခြင်းလုပ်ငန်းများကို ဆောင်ရွက်ရမည်။ ပတ်ဝန်းကျင်ဘေးအန္တရာယ်ကင်းရှင်းစေရေးဆိုင်ရာ လိုအပ်သောအကာအကွယ်၊ အစီအစဉ် စသည်တို့အား တည်ဆဲဥပဒေ၊ နည်းဥပဒေ၊ အမိန့်၊ လုပ်ထုံးလုပ်နည်းများ၊ စည်းကမ်းချက်များနှင့်အညီ ဆောင်ရွက်ရမည်။

၈။ သဘာဝသယံဇာတပစ္စည်းတွေ့ရှိခြင်း

ဤသဘောတူစာချုပ်၏ စာချုပ်သက်တမ်းကာလအတွင်း လုပ်ငန်းဆောင်ရွက်သည့်မြေ၏ မြေပေါ်မြေအောက်၊ ရေပေါ်ရေအောက်မှ မမျှော်လင့်ဘဲ ဓာတ်သတ္တုအရင်းအမြစ်များ၊ ကျောက်မျက်ရတနာများနှင့် သဘာဝသယံဇာတများ၊ ရှေးဟောင်းပစ္စည်းများ အစရှိသည့် သယံဇာတအရင်းအမြစ်တို့ကိုတွေ့ရှိလျှင် ဖွံ့ဖြိုးတိုးတက်ရေးအကောင်အထည်ဖော်သူသည် မွန်ပြည်နယ်အစိုးရအဖွဲ့သို့ ချက်ချင်းအကြောင်းကြားရမည်။ မွန်ပြည်နယ်အစိုးရအဖွဲ့သည် သက်ဆိုင်ရာအစိုးရဌာန၊ အဖွဲ့အစည်းသို့ အကြောင်းကြားတင်ပြပေးရမည်။

၉။ **စာချုပ်အားပြန်လည်စေ့စပ်ညှိနှိုင်းခြင်း**

ဤသဘောတူစာချုပ်တွင်ပါရှိသည့် စည်းကမ်းချက်များသည် လုပ်ငန်းများ အမှန်တကယ် အကောင်အထည်ဖော်ဆောင်ရွက်သည့်အခါ ကြိုတင်မမျှော်မှန်းနိုင်သည့် အခြေအနေတစ်ရပ်ရပ်ကြောင့် လုပ်ငန်းများဆက်လက်ဆောင်ရွက်ရန် မဖြစ်နိုင်လျှင် စာချုပ်ဝင်များသည် နှစ်ဦးနှစ်ဖက်စေ့စပ်ညှိနှိုင်းပြီး စာချုပ်ပါစည်းကမ်းချက်များကို ပြန်လည်စေ့စပ်ညှိနှိုင်းဆောင်ရွက်ရမည်။

၁၀။ **မလွန်ဆန်နိုင်သောဖြစ်ရပ်**

၁၀-၁။ မလွန်ဆန်နိုင်သောဖြစ်ရပ်ဟူသောစကားရပ်သည် ဤတွင်ဖော်ပြထားသည့်အတိုင်း ကြိုတင်မှန်းဆ၍မရနိုင်သည့် သဘာဝဘေးအန္တရာယ်များ၊ အလုပ်သမားသပိတ်ကြောင့် အလုပ်ရှင် က အလုပ်ရုံကိုပိတ်ထားခြင်း၊ လုပ်ငန်းဆိုင်ရာအနှောင့်အယှက်များ၊ ပေါက်ကွဲမှု၊ မီးလောင်မှု ရေကြီးခြင်း၊ မြေငလျင်၊ မုန်တိုင်းတိုက်ခတ်ခြင်း၊ လျှပ်စီးလက်ခြင်းနှင့် မှတ်တမ်းလက်မှတ် ရေးထိုးသူတစ်ဦးက ထိန်းချုပ်ဆောင်ရွက်နိုင်စွမ်းမရှိသော၊ ဂရုတစိုက်ကြိုးပမ်းအားထုတ်၍ရှောင် ကျော်လွှားနိုင်စွမ်းမရှိသော၊ မည်သည့်စစ်ဘေးအန္တရာယ်ဖြစ်ပေါ်ခြင်း၊ ဤတွင် ဖော်ပြ ထားသည့် အခြားအလားတူဖြစ်ရပ်များကိုဆိုလိုပါသည်။ စာချုပ်ဝင်တစ်ဦးသည် မလွန်ဆန်နိုင်သောဖြစ်ရပ်ကြောင့် ဤသဘောတူမှတ်တမ်းပါ မိမိ၏ တာဝန်များကို အပြည့်အဝသော်လည်းကောင်း၊ တစ်စိတ်တစ်ပိုင်းသော်လည်းကောင်း ယာယီအားဖြင့် မဆောင်ရွက်နိုင်ပါက (သို့မဟုတ်) ဤသဘောတူမှတ်တမ်းအရ အခြားစာချုပ်ဝင်တစ်ဦး၏ ဆောင်ရွက်ချက်ကို အပြည့်အဝသော်လည်းကောင်း၊ တစ်စိတ်တစ်ပိုင်းသော်လည်းကောင်း ယာယီအားဖြင့် လက်ခံနိုင်သည့် အနေအထားမရှိပါက နစ်နာသောစာချုပ်ဝင်သည် အဆိုပါ မလွန်ဆန်နိုင်သောဖြစ်ရပ်ဆိုင်ရာ အသေးစိတ်အချက်အလက်များကို စာဖြင့်ရေးသားလျက် အခြားမှတ်တမ်းလက်မှတ်ရေးထိုးသူအား အဆိုပါဖြစ်ရပ်ပေါ်ပေါက်ပြီး (၁၄) ရက်အတွင်း အကြောင်းကြားရမည်ဟု နှစ်ဖက်စာချုပ်ဝင်များသဘောတူပါသည်။ အဆိုပါ မလွန်ဆန်နိုင်သောဖြစ်ရပ်ကြောင့် ထိခိုက်ခံစားရသည့် အဆိုပါနစ်နာသောစာချုပ်ဝင်၏တာဝန်များကို ထိုသို့လုပ်ငန်းဆောင်ရွက်နိုင်ခြင်းမရှိသည့်ကာလအတွင်း ဆောင်ရွက်ရန်ခေတ္တဆိုင်းငံ့ထား ရမည်။ သို့ရာတွင်အဆိုပါဆောင်ရွက်ရန်ဆိုင်းငံ့ကာလသည် ရှည်ကြာသည့်အချိန်ကာလမဖြစ် စေရ။ အဆိုပါဖြစ်ရပ်ကိုအချိန်မကြန့်ကြာစေဘဲ အမြန်ဆုံးအဆုံးသတ်နိုင်ရန် လုံ့လစိုက်ထုတ်လျက်

ဆောင်ရွက်ရမည်။ မလွန်ဆန်နိုင်သောဖြစ်ရပ်ဆုံးရှုံးမှုအတွက် မည်သည့်စာချုပ်ဝင်တွင်မျှ တာဝန်မရှိစေရ။

၁၀-၂။ မလွန်ဆန်နိုင်သောဖြစ်ရပ်ဖြစ်ပေါ်ပါက နစ်နာသောစာချုပ်ဝင်က အခြားစာချုပ်ဝင်အား (၇)ရက်ထက်နောက်မကျစေဘဲ အမြန်ဆုံးအကြောင်းကြားရမည်ဖြစ်ပြီး၊ အဆိုပါမလွန်ဆန်နိုင်သောဖြစ်ရပ်က MoA ပါ ၎င်း၏တာဝန်များအား ဖြည့်ဆည်းဆောင်ရွက်ခြင်းကို မည်သို့ဆိုးကျိုးသက်ရောက်ပုံကို အသေးစိတ်ရှင်းလင်းတင်ပြရမည်။ အခြားစာချုပ်ဝင်က သဘောတူပါက ဤ MoA အရ နစ်နာသောစာချုပ်ဝင်၏ တာဝန်များကို မလွန်ဆန်နိုင်သောဖြစ်ရပ်ကာလအတွင်း ဆိုင်းငံ့ထားရမည်။ မလွန်ဆန်နိုင်သောဖြစ်ရပ်ကာလအတွင်း အခြားစာချုပ်ဝင်ကြုံတွေ့ရသော ဆုံးရှုံးပျက်စီးမှုများအတွက် မည်သည့်စာချုပ်ဝင်မျှတာဝန်မရှိ[illegible] မလွန်ဆန်နိုင်သောဖြစ်ရပ်တစ်ခု ပေါ်ပေါက်တော့မည်ဟု စာချုပ်ဝင်တစ်ဖက်က[illegible] အဆိုပါစာချုပ်ဝင်သည် အခြားစာချုပ်ဝင်အား အဆိုပါကိစ္စကို အမြန်ဆုံး စာဖြင့်ရေးသား[illegible] အကြောင်းကြားရမည်။

၁၀-၃။ မလွန်ဆန်နိုင်သောဖြစ်ရပ်ပေါ်ပေါက်ပါက ယခင်တာဝန်ယူဆောင်ရွက်ခဲ့ပြီး ပြည့်မီအောင် ဖြည့်ဆည်းဆောင်ရွက်နိုင်ရန် ကျန်ရှိသောတာဝန်များမှအပ နှစ်ဖက်စာချုပ်ဝင်တို့၏ MoA ပါ တာဝန်များကို မလွန်ဆန်နိုင်သောဖြစ်ရပ်ကာလအတွင်း ဆိုင်းငံ့ထားရမည်။ သို့ရာတွင် နစ်နာသောစာချုပ်ဝင်သည် အဆိုပါဖြစ်ရပ်ဖြစ်ပေါ်သည့်အကြောင်းအရင်းကို ပြန်လည်ကုစားပြင်ဆင်ရန် အတတ်နိုင်ဆုံးကြိုးစားအားထုတ်လျက် ဆောင်ရွက်ကြရမည်။

၁၀-၄။ မလွန်ဆန်နိုင်သောဖြစ်ရပ်ပြီးဆုံးပြီးနောက် (၇) ရက်အတွင်း နစ်နာသောစာချုပ်ဝင်သည် MoA ပါ စည်းကမ်းချက်တစ်ရပ်ရပ်ကို ညှိနှိုင်းပြင်ဆင်ရန်တောင်းဆိုကြောင်း အခြားစာချုပ်ဝင်အား စာဖြင့်ရေးသား အကြောင်းကြားရမည်။ အခြားစာချုပ်ဝင်က မလွန်ဆန်နိုင်သောဖြစ်ရပ်ကြောင့် စုစုပေါင်းနှောင့်နှေးသည့်အကျိုးသက်ရောက်မှုကို အလေးထားထည့်သွင်းစဉ်းစားလျက် ကျိုးကြောင်းဆီလျော်သလို သို့မဟုတ် လိုအပ်သလို ညှိနှိုင်းပြင်ဆင်ခွင့်ပြုရမည်။

၁၀-၅။ နစ်နာသောစာချုပ်ဝင်က ပထမအကြိမ်အကြောင်းကြားစာပေးပို့ပြီးနောက် မလွန်ဆန်နိုင်သောဖြစ်ရပ်သည် ရက်ပေါင်း(၁၈၀)ဆက်တိုက် ဆက်လက်ဖြစ်ပွားနေပါက စာချုပ်ဝင်တစ်ဖက်ဖက်က ဤ MoA ကို ရပ်စဲခွင့်ရှိစေရမည်။ အဆိုပါရပ်စဲခြင်းသည် ဤ MoA အပိုဒ်(၁၀)နှင့်အညီ ဖြစ်စေရမည်။

၁၁။ **အခွန်အကောက်များ**

ဖွံ့ဖြိုးတိုးတက်ရေးအကောင်အထည်ဖော်သူသည် ပြည်ထောင်စုသမ္မတမြန်မာနိုင်ငံတော်အစိုးရကပြဋ္ဌာန်းသော တည်ဆဲဥပဒေများ၊ နည်းဥပဒေ နှင့် စည်းမျဉ်းဥပဒေများအရ အခွန်အခများအား စည်းကြပ်မှုခံယူရမည်။

၁၂။ **မြန်မာနိုင်ငံဥပဒေများလိုက်နာခြင်း**

၁၂-၁။ စီမံကိန်းအကောင်အထည်ဖော်ရာတွင် စာချုပ်ဝင်များသည် မြန်မာနိုင်ငံဥပဒေများနှင့်စည်းမျဉ်းဥပဒေများကို လိုက်နာလေးစားရမည်။

၁၂-၂။ ဤ MoA အား ကဏ္ဍစုံတွင် ပြည်ထောင်စုသမ္မတမြန်မာနိုင်ငံတော် ဥပဒေများနှင့်အညီ အဓိပ္ပါယ်ဖွင့်ဆို၍ အဆိုပါဥပဒေများနှင့် လွှမ်းမိုးသက်ဆိုင်စေရမည်။

၁၃။ **လျှို့ဝှက်ချက်စောင့်ထိန်းခြင်း**

၁၃-၁။ စာချုပ်ဝင်တစ်ဦးဦးသည် မိမိသိရှိသော ဤ MoA ပါစည်းကမ်းချက်များကို အခြားစာချုပ်ဝင်၏ စီးပွားရေးလုပ်ငန်း၊ ငွေစာရင်းလုပ်ငန်း၊ ဘဏ္ဍာရေးလုပ်ငန်း၊ စားသုံးသူသတင်းအချက်အလက်၊ နည်းပညာပိုင်ဆိုင်မှု (သို့မဟုတ်) စာချုပ်စာတမ်းများ(သို့မဟုတ်) အခြားလုပ်ငန်းဆိုင်ရာ ဆက်သွယ်ဆောင်ရွက်မှုများ၊ အခြားစာချုပ်ဝင်ဆိုင်ရာ အကြောင်းကိစ္စများနှင့် စပ်လျဉ်း၍ မည်သည့်နည်းဖြင့်မဆို ရရှိသည့်သတင်းအချက်အလက်များကို အခြားစာချုပ်ဝင်၏စာဖြင့်ရေးသားထားသော ကြိုတင်ခွင့်ပြုချက်မပါဘဲ မည်သည့်အချိန်တွင်မျှ သုံးစွဲခြင်း၊ သတင်းပေးခြင်း (သို့မဟုတ်) အခြားပုဂ္ဂိုလ်တစ်ဦးနှင့် ဆက်သွယ်ပြောဆိုခြင်း မပြုကြောင်း၊ အဆိုပါကိစ္စများနှင့်စပ်လျဉ်း၍ လျှို့ဝှက်ထားရမည့် သတင်းအချက်အလက်များကို လူအများသိရှိစေခြင်း သို့မဟုတ် ဖွင့်ဟပြောဆိုခြင်းတို့ မဖြစ်ပွားရန် သင့်လျော်သော လုံ့လစိုက်ထုတ်လျက် ဆောင်ရွက်ရမည်ဟု ဝန်ခံကတိပြုပါသည်။ သို့ရာတွင် စာချုပ်ဝင်

တစ်ဦးဦးသည် လျှို့ဝှက်ထားရမည့်အချက်အလက်များကို အောက်ပါအတိုင်း ဖွင့်ဟပြောဆိုနိုင်သည်-

(က) သိရှိရန်လိုအပ်သောအခါ အဆိုပါစာချုပ်ဝင်၏ လက်အောက်ခံကုမ္ပဏီများနှင့် မိမိ၏ (သို့မဟုတ်) အဆိုပါလက်အောက်ခံကုမ္ပဏီ၏ဝန်ထမ်းများ၊ မြီရှင်များနှင့် အကြံပေးပုဂ္ဂိုလ်များကို ထုတ်ဖော်ပြောဆိုခြင်း၊

(ခ) မည်သည့်စီရင်ပိုင်ခွင့်နယ်မြေတွင်မဆို သက်ဆိုင်သောဥပဒေ (သို့မဟုတ်) သက်ဆိုင်ရာအာဏာပိုင်များ၏အမိန့်ကို လေးစားလိုက်နာခြင်းအားဖြင့် ထုတ်ဖော်ပြောဆိုခြင်း၊ သို့ရာတွင် ထိုကဲ့သို့ထုတ်ဖော်ပြောဆိုခြင်းမပြုလုပ်မီ ထုတ်ဖော်ပြောဆိုမည့်စာချုပ်ဝင်သည် အခြားစာချုပ်ဝင်အား အကြောင်းကြားရမည်။

၁၃-၂။ ဤစီမံကိန်းနှင့်ပတ်သက်သည့် သတင်းထုတ်ပြန်ချက် (သို့မဟုတ်) အများပြည်သူသိရှိစေရန် ကြေငြာချက်များကို စာချုပ်ဝင်များပူးပေါင်းလျက် ထုတ်ပြန်ကြေငြာရမည်။ သို့ရာတွင် အများပြည်သူများသိရှိစေရန်ထုတ်ပြန်ကြေငြာခြင်းမပြုမီ ဖွံ့ဖြိုးတိုးတက်ရေးအကောင်အထည်ဖော်သူနှင့် (သို့မဟုတ်) ၎င်း၏လက်အောက်ခံကုမ္ပဏီများက မွန်ပြည်နယ်အစိုးရအဖွဲ့ကို ရှေးဦးစွာအကြောင်းကြားကာ ထုတ်ပြန်ကြေငြာမည့် အချက်အလက်များမိတ္တူကို မွန်ပြည်နယ်အစိုးရအဖွဲ့အားပေးပို့ပါက ဖွံ့ဖြိုးတိုးတက်ရေးအကောင်အထည်ဖော်သူနှင့် (သို့မဟုတ်) ၎င်း၏လက်အောက်ခံကုမ္ပဏီများကို မည်သည့်စီရင်ပိုင်ခွင့်နယ်မြေတွင်မဆို သက်ဆိုင်ရာဥပဒေ (သို့မဟုတ်) စည်းမျဉ်းဆိုင်ရာ လိုအပ်ချက်များကိုလိုက်နာရန် ၎င်းတို့သင့်လျော်သည်ဟု ယူဆသည့်အတိုင်း အများပြည်သူအား ထုတ်ပြန်ကြေငြာခွင့်ပြုကြောင်း မွန်ပြည်နယ်အစိုးရအဖွဲ့က သဘောတူပါသည်။

၁၃-၃။ အပိုဒ် (၁၃-၁)၊ အပိုဒ် (၁၃-၂) ကို ဆန့်ကျင်လျက် သတင်းအချက်အလက်တစ်စုံတစ်ရာအား ထုတ်ဖော်ပြောဆိုခြင်းသည် ဖွံ့ဖြိုးတိုးတက်ရေးအကောင်အထည်ဖော်သူကို သိသာထင်ရှားစေသည့် ထိခိုက်နစ်နာမှုဖြစ်စေပြီး ဥပဒေအရ ပြန်လည်ကုစားဆောင်ရွက်မှုများသည် အဆိုပါဖောက်ဖျက်မှုများကို ကာကွယ်ရန်လုံလောက်မှုမရှိခြင်းတို့ကြောင့်ဖြစ်နိုင်ကြောင်း စာချုပ်ဝင်တစ်ဦးချင်းစီက ကောင်းစွာနားလည် သဘောပေါက်သိရှိပါသည်။ ဖွံ့ဖြိုးတိုးတက်ရေးအကောင်အထည်ဖော်သူသည် ဥပဒေအရသက်သာခွင့်အပြင် ဥပဒေအရ မိမိအနေဖြင့်ရရှိနိုင်သော

အခြားသက်သာခွင့်များကိုပါ ခံစားခွင့်ရှိကြောင်း စာချုပ်ဝင်တစ်ဦးချင်းစီက အတည်ပြုပါသည်။ သတင်းအချက်အလက်တစ်စုံတစ်ရာအား ထုတ်ဖော်ပြောဆိုခြင်းမပြုကြရန် နှင့် မည်သည့်ဘက်ကမှ ပေါက်ကြားခြင်းမရှိစေရန် စောင့်ထိန်းကြရန်စာချုပ်ဝင်တို့က သဘောတူကြပါသည်။

၁၄။ **စည်းနှောင်မှု**

ဤ MoA သည် စာချုပ်ဝင်များအပေါ် စည်းနှောင်မှုရှိကြောင်းနှင့် ယင်း၏စည်းကမ်းချက်များနှင့်အညီ၊ ဤပြဋ္ဌာန်းချက်များသည် တရားဝင်သော၊ စည်းနှောင်မှုရှိသော၊ လိုက်နာရန်လိုအပ်သော ပြဋ္ဌာန်းချက်များဖြစ်ကြောင်း စာချုပ်ဝင်များက လက်ခံသည်။

၁၅။ **အငြင်းပွားမှုဖြေရှင်းခြင်း**

၁၅-၁။ ဤ MoA သို့မဟုတ် စီမံကိန်းနှင့်စပ်လျဉ်း၍ ပေါ်ပေါက်သော အငြင်းပွားမှုအားလုံးကိုဖြစ်စေ၊ အချို့ကိုဖြစ်စေ၊ ဖြစ်နိုင်သရွေ့ စာချုပ်ဝင်များအကြားပြုလုပ်သော ညှိနှိုင်းမှုများဆောင်ရွက်လျက် ငြိမ်းချမ်းစွာဖြေရှင်းရမည်။

၁၅-၂။ (၃)လအတွင်း အငြင်းပွားမှုအား ညှိနှိုင်းမှုဖြင့် ဖြေရှင်း၍မရပါက မည်သည့်စာချုပ်ဝင်ကမဆို နောက်ဆုံးနည်းလမ်းအနေဖြင့် ဖြေရှင်းပေးနိုင်ရန်အတွက် အငြင်းပွားမှုကို ၂၀၁၆ ခုနှစ်၊ မြန်မာနိုင်ငံအနညာတစီရင်ဆုံးဖြတ်ခြင်းဥပဒေနှင့်အညီ ဖြေရှင်းမည်ဖြစ်ကြောင်း စာချုပ်ဝင်များမှ သဘောတူပါသည်။

၁၅-၃။ အနညာတစီရင်ဆုံးဖြတ်မည့်နေရာသည် ပြည်ထောင်စုသမ္မတမြန်မာနိုင်ငံတော်၊ မွန်ပြည်နယ်၊ မော်လမြိုင်မြို့တွင် ဖြစ်စေရမည်။

၁၅-၄။ အနညာတစီရင်ခြင်းတွင် အသုံးပြုမည့် ဘာသာစကားသည် မြန်မာနိုင်ငံရုံးသုံးဘာသာစကားဖြစ်ရမည်။

၁၅-၅။ တရားရှုံးသူသည် အနညာတခုံရုံး၏ကုန်ကျစရိတ်များအားလုံးကို ကျခံရမည်။

(က) စာချုပ်ဝင်တစ်ဦးဦးက ဤ MoA အရ ဆောင်ရွက်ရမည့် မိမိတာဝန်တစ်ရပ်ရပ်အား အရေးပါသည့်ကိစ္စရပ်ကိုဖောက်ဖျက်ကျူးလွန်ခဲ့ပြီး အဆိုပါဖောက်ဖျက်မှုအား ကုစားနိုင်ရန် အကြောင်းကြားချက်ပေးပို့ပြီး လုပ်ငန်းဆောင်ရွက်သည့် ရက်ပေါင်း(၉၀)အတွင်း ကုစားဆောင်ရွက်ရန်ပျက်ကွက်ပါက စာချုပ်ဝင်တစ်ဦးဦးက ဖျက်သိမ်းနိုင်သည်။

(ခ) အခြားစာချုပ်ဝင်တစ်ဦးဦးနှင့်စပ်လျဉ်းပြီး အကြွေးမဆပ်နိုင်သော လူမွဲစာရင်းသွင်းခံရကြောင်းပေါ်ပေါက်သည်နှင့် ချက်ခြင်း စာချုပ်ဝင်တစ်ဦးဦးက ဖျက်သိမ်းနိုင်သည်။

(ဂ) ရက်ပေါင်း (၁၈၀) ဆက်တိုက် မလွန်ဆန်နိုင်သောဖြစ်ရပ်ပေါ်ပေါက်ပါက စာချုပ်ဝင်တစ်ဦးဦးက ဖျက်သိမ်းနိုင်သည်။

(ဃ) သတ်မှတ်ချိန်တွင် လုပ်ငန်းပြီးပြတ်မှုမရှိပါက စာချုပ်ဝင်များက ပြန်လည်ညှိနှိုင်းဆွေးနွေးမှုပြုလုပ်ကြရမည်။

(င) ဆက်လက်အကောင်အထည်ဖော်နိုင်စွမ်းမရှိပါက စာချုပ်ဝင်များညှိနှိုင်း၍ ပြေလည်မှုမရရှိပါက ဤ MoA ကို ဖျက်သိမ်းနိုင်သည်။

၁၈-၂။ စာချုပ်ဝင်များက စာဖြင့်ရေးသားသော သဘောတူညီချက်ဖြင့် စွန့်လွှတ်ခြင်းမရှိပါ က ဖျက်သိမ်းသောနေ့ရက်တွင် ဤ MoA ဖျက်သိမ်းသည့်အတွက် စာချုပ်ဝင်များတွင် ရရှိပြီးသော ရပိုင်ခွင့်များနှင့် ပေးရန်တာဝန်များကို ထိခိုက်ခြင်းမရှိစေရ။

၁၈-၃။ မွန်ပြည်နယ်အစိုးရအဖွဲ့က ဤMoAဖျက်သိမ်းရန် တင်ပြချက်သည် မြန်မာနိုင်ငံရင်းနှီးမြှုပ်နှံမှုကော်မရှင်နှင့် သက်ဆိုင်ရာဝန်ကြီးများအဖွဲ့၏ ဖျက်သိမ်းရန်ခွင့်ပြုချက်ရရှိပြီးမှသာ အတည်ဖြစ်စေရမည်။

၁၈-၄။ ခွင့်ပြုသည့်ကာလမကုန်ဆုံးမီ ဖွံ့ဖြိုးတိုးတက်ရေးအကောင်အထည်ဖော်သူဖက်မှ ပျက်ကွက်မှုနှင့် စီမံကိန်းကို ဆက်လက်အကောင်အထည်ဖော်ဆောင်နိုင်ခြင်းမရှိပါက မွန်ပြည်နယ်အစိုးရအဖွဲ့သည် ဖွံ့ဖြိုးတိုးတက်ရေးအကောင်အထည်ဖော်သူကို လျော်ကြေးပေးရန်မလို။

၁၈-၅။ ခွင့်ပြုသည့်ကာလမကုန်ဆုံးမီ ခိုင်လုံသည့်အကြောင်းပြချက်တစ်စုံတစ်ရာမရှိဘဲ မွန်ပြည်နယ်အစိုးရအဖွဲ့မှ ဤ MoA ကိုဖျက်သိမ်းပါက ဖွံ့ဖြိုးတိုးတက်ရေးအကောင်အထည်ဖော်သူကို လျော်ကြေးပေးရမည်။ စီမံကိန်းအတွက် ပေးချေရမည့်အဖိုးစားနား(နောင်တွင်" **အဖိုးစားနား** "

ဟုခေါ်ဆိုမည်။)ကို အောက်ပါအတိုင်းတွက်ချက်ရမည်-

(က) စီမံကိန်းဆိုင်ရာ သဘောတူစာချုပ်များပါတာဝန်များကို ဖွံ့ဖြိုးတိုးတက်ရေးအကောင်အထည်ဖော်သူက ဖြည့်ဆည်းဆောင်ရွက်ရန် ပျက်ကွက်ခြင်းကြောင့်ဖြစ်ပါက အဖိုးစားနားသည် (၁) စီမံကိန်းကုန်ကျစရိတ်အားလုံး (တည်ဆောက်ရေးကာလအတွင်း MoA ကို ဖျက်သိမ်းပါက)(သို့မဟုတ်)(၂) တန်ဖိုးလျော့နှုန်း(depreciation) ကို နှုတ်ထားသည့် စီမံကိန်းကုန်ကျစရိတ်အားလုံး (တည်ဆောက်ရေးကာလပြီးနောက် MoA ကို ဖျက်သိမ်းပါက)။

(ခ) ဤ MoA ၏ အပိုဒ် (၁၀) နှင့်အညီ မလွန်ဆန်နိုင်သောဖြစ်ရပ်ကြောင့်ဖြစ်ပါက အဖိုးစားနားသည် (၁) စီမံကိန်းကုန်ကျစရိတ်အားလုံး x (၁+ စံသတ်မှတ်ထားသည့် ဈေးငွေဆိုင်ရာအတိုးနှုန်း) (တည်ဆောက်ရေးကာလအတွင်း MoA ကို ဖျက်သိမ်းပါက (သို့မဟုတ်) (၂) the weighted average of the total value of the project နှင့် ကျန်ရှိသော ခွင့်ပြုသည့်ကာလအတွက် စီမံကိန်းမှနောင်တွင်ရရှိမည်ဟု မျှော်မှန်းထားသောအမြတ်(တည်ဆောက်ရေးကာလပြီးနောက် MoA ကိုဖျက်သိမ်းပါက)။

(ဂ) စီမံကိန်းဆိုင်ရာသဘောတူစာချုပ်များပါတာဝန်များကို မွန်ပြည်နယ်အစိုးရအဖွဲ့က ဖြည့်ဆည်းဆောင်ရွက်ရန် ပျက်ကွက်ခြင်းကြောင့်ဖြစ်ပါက အဖိုးစားနားသည်- (၁) စီမံကိန်းကုန်ကျစရိတ်အားလုံး x (၁+ စံသတ်မှတ်ထားသည့်ဈေးငွေဆိုင်ရာအတိုးနှုန်း) (တည်ဆောက်ရေးကာလအတွင်း MoA ကို ဖျက်သိမ်းပါက)(သို့မဟုတ်) (၂) the weighted average of the sum of the total value of the project နှင့် ကျန်ရှိသောခွင့်ပြုသည့်ကာလအတွက် စီမံကိန်းမှနောင်တွင်ရရှိမည်ဟု မျှော်မှန်းသောအမြတ် (တည်ဆောက်ရေးကာလပြီးနောက် MoA ကို ဖျက်သိမ်းပါက)။

(ဃ) " စီမံကိန်း၏တန်ဖိုး " (value of the project) ဟူသော စကားရပ်တွင် မြေပေါ်တွင်တည်ဆောက်ထားသည့်အဆောက်အဦများနှင့် အထောက်အကူပြုအဆောက်အဦများ၊ မြေပေါ်တွင်မွမ်းမံပြင်ဆင်ဆောင်ရွက်မှုများ၊ unutilized ငှားရမ်းခ (မြေငှားရမ်းခြင်းသဘောတူစာချုပ်တွင် အဓိပ္ပါယ်သတ်မှတ်ထားသည့်အတိုင်း) တို့ ပါဝင်ရမည်။

စာချုပ်ဝင်များသည် အဖိုးစားနားကိုသတ်မှတ်ရန် ဖျက်သိမ်းခြင်းမပြုမီ(၁)လ

အတွင်း လွတ်လပ်ပြီး နိုင်ငံတကာအရည်အချင်းပြည့်မီသည့် တန်ဖိုးဖြတ်သူကို နှစ်ဦးနှစ်ဖက်သဘောတူညီချက်ဖြင့် ခန့်အပ်ရမည်။ စာချုပ်ဝင်များသည် သတ်မှတ်ကာလအတွင်း တန်ဖိုးဖြတ်သူကို ခန့်အပ်ရန်ညှိနှိုင်းမရပါက ဖွံ့ဖြိုးတိုးတက်ရေးအကောင်အထည်ဖော်သူသည် ၎င်းတစ်ဦးတည်းဆန္ဒအရ တန်ဖိုးဖြတ်သူကို တာဝန်ပေးအပ်ခွင့်ရှိစေရမည်။

၁၉။ **သီးခြားစီဖြစ်မှု/ ပျက်ကွက်မှု**

၁၉-၁။ မည်သည့်အကြောင်းရင်းကြောင့်ဖြစ်စေ၊ ဤ MoA ၏ ပြဋ္ဌာန်းချက်တစ်ရပ်သည် တရားမဝင်ခြင်း၊ ဥပဒေနှင့်ဆန့်ကျင်ခြင်း (သို့မဟုတ်) လိုက်နာရန်မသင့်ခြင်းဖြစ်ပေါ်ခဲ့ပါက (သို့မဟုတ်) ယင်းပြဋ္ဌာန်းချက်သည် တရားမဝင်ကြောင်း၊ ဥပဒေနှင့်ဆန့်ကျင်ကြောင်း(သို့မဟုတ်)လိုက်နာရန်မသင့်ကြောင်းကို စီရင်ပိုင်ခွင့်အာဏာရှိသော တရားရုံးတစ်ခုခုက ကြေငြာခဲ့ပါက ကျန်ပြဋ္ဌာန်းချက်များ၏ တရားဝင်ဖြစ်မှု၊ ဥပဒေနှင့်မဆန့်ကျင်မှု(သို့မဟုတ်) လိုက်နာအပ်ခြင်းအပေါ် မည်သို့မျှထိခိုက်ခြင်းမရှိစေရ။ အဆိုပါတရားမဝင်သော၊ ဥပဒေနှင့်ဆန့်ကျင်သော၊ လိုက်နာရန်မသင့်သော ပြဋ္ဌာန်းချက်နှင့်အနီးစပ်ဆုံးဖြစ်သည့် ပြဋ္ဌာန်းချက်များကို အစားထိုးရန်အတွက် စာချုပ်ဝင်များက သဘောရိုးဖြင့်ညှိနှိုင်းကြရမည်။ စာချုပ်ဝင်များက အစားထိုးပြဋ္ဌာန်းမည့် ပြဋ္ဌာန်းချက်များကို ညှိနှိုင်းသတ်မှတ်၍မရပါက အပိုဒ်(၁၅)တွင်သတ်မှတ်ထားသောပြဋ္ဌာန်းချက်များနှင့်အညီ ဆောင်ရွက်ရမည်။

၁၉-၂။ စာချုပ်တွင်ပါရှိသော စီမံကိန်းများမှအပ အခြားစီမံကိန်းလုပ်ငန်းများကို လွှဲပြောင်းဆောင်ရွက်မှုမပြုရန် ဖွံ့ဖြိုးတိုးတက်ရေးအကောင်အထည်ဖော်သူဖက်မှ သိရှိလိုက်နာရမည်ဖြစ်သည်။

၂၀။ **လွှမ်းမိုးသည့်ဥပဒေနှင့်တရားစီရင်ပိုင်ခွင့်**

ဤ MoA နှင့် ဤတွင် သတ်မှတ်ဖော်ပြထားသော လုပ်ငန်းဆောင်ရွက်မှုများအားလုံးကို မြန်မာနိုင်ငံ၏ ဥပဒေများနှင့်အညီ လွှမ်းမိုးလျက် နားလည်သဘောပေါက်လိုက်နာရမည်ဖြစ်ပြီး၊ မြန်မာနိုင်ငံရှိ တရားရုံးများတွင်သာ တရားစီရင်ပိုင်ခွင့် အာဏာရှိစေရမည်။

၂၁။ **အထွေထွေ**

၂၁-၁။ ဤ MoA ပါ စီမံကိန်းနှင့်ပတ်သက်၍ ယခင်နှုတ်ဖြင့်သဘောတူညီထားချက်များနှင့် အခြားသဘောတူကတိပြုချက်များအားလုံးအပေါ် လွှမ်းမိုးစေရမည်။

၂၁-၂။ ဤ MoA တွင် ပြဋ္ဌာန်းထားသည်မှအပ အခြားစာချုပ်ဝင်၏ စာဖြင့်ရေးသားသော ကြိုတင်သဘောတူခွင့်ပြုချက်မပါဘဲ ဤ MoA ကိုဖြစ်စေ၊ MoA အရ ပေါ်ပေါက်လာသော အခွင့်အရေးနှင့်တာဝန်ကိုဖြစ်စေ စာချုပ်ဝင်တစ်ဦးက လွှဲပြောင်းပေးအပ်ခြင်းမရှိစေရ။ အထက်ပါအချက်အရ ဤ MoA သည် စာချုပ်ဝင်များနှင့် ၎င်းတို့၏ဆက်ခံသူများ၊ လွှဲအပ်ခြင်းခံရသူများတို့၏ အကျိုးခံစားခွင့်များအပေါ် စည်းနှောင်မှု၊အကျိုးသက်ရောက်မှုရှိစေရမည်ဖြစ်ပြီး အခြားမည်သည့်ပုဂ္ဂိုလ်တို့အတွက်မှ ဤ MoA အရ ပေါ်ပေါက်လာသော အခွင့်အရေး၊ အကျိုးခံစားခွင့် (သို့မဟုတ်) တာဝန်တို့ မရှိစေရ။

၂၁-၃။ ဤ MoA လက်မှတ်ရေးထိုးသည့်နေ့ရက်မှစတင်၍ ရက်ပေါင်း(၉၀)၊ (၃)လအတွင်း ဤ MoAကို သက်ဆိုင်ရာအာဏာပိုင်များထံတွင် မှတ်ပုံတင်ခြင်းအား နှစ်ဦးနှစ်ဖက်ပြီးစီးအောင် စီစဉ်ဆောင်ရွက်ရမည်။ ဤ MoA ကို မှတ်ပုံတင်ခြင်းနှင့်စပ်လျဉ်း၍ ကုန်ကျသော ကုန်ကျစရိတ်များအားလုံးအပါအဝင် အခွန်အခများ၊ တံဆိပ်ခေါင်းခွန်များ၊ ကုန်ကျစရိတ်များကို ဖွံ့ဖြိုးတိုးတက်ရေးအကောင်အထည်ဖော်ဆောင်ရွက်သူက ကျခံရမည်ဖြစ်ပြီး အဆိုပါတို့နှင့် စပ်လျဉ်း၍ သက်တမ်းတိုးဆောင်ရွက်ခြင်းအတွက် ဖွံ့ဖြိုးတိုးတက်ရေးအကောင်အထည်ဖော်ဆောင်ရွက်သူက ကျခံဖြေရှင်းရမည်။

၂၁-၄။ စာချုပ်ဝင်များမှ စာဖြင့်ရေးသား၍ လက်မှတ်ရေးထိုးသော စာချုပ်စာတမ်းတစ်ခုခု မှတစ်ပါး ဤ MoA ကိုဖြစ်စေ၊ MoA ၏ ပြဋ္ဌာန်းချက်တစ်ရပ်ရပ်ကိုဖြစ်စေ၊ ပြင်ဆင်ပြောင်းလဲခြင်း၊ စွန့်လွှတ်ခြင်း သို့မဟုတ် ကင်းလွတ်ခွင့်ပြုခြင်း မရှိစေရ။

၂၁-၅။ အခြားနည်းပြဋ္ဌာန်းထားသည်မှအပ ဤ MoA တွင် စာချုပ်ဝင်တစ်ဦးချင်းစီသည် ကိုယ်စားပြုဆောင်ရွက်သူများ၊ ကိုယ်စားလှယ်များ၊ အကြံပေးပုဂ္ဂိုလ်များ၊ ဥပဒေရေးရာ ရှေ့နေရှေ့ရပ်နှင့် စာရင်းကိုင်များအတွက် စရိတ်များ၊ ကုန်ကျစရိတ်များနှင့် စရိတ်စကများ အားလုံးအပါအဝင် ဤ MoA နှင့် စီမံကိန်းကိုပြင်ဆင်ဆောင်ရွက်ခြင်း၊ လက်မှတ်ရေးထိုးချုပ်ဆိုခြင်း၊ ဖြည့်ဆည်းဆောင်ရွက်ခြင်းနှင့် စပ်လျဉ်းပြီး ကုန်ကျစရိတ်အားလုံးကို မိမိတို့ကိုယ်တိုင် ကျခံဖြေရှင်းကြရမည်။

၂၁-၆။ ဤ MoA တွင် ပါဝင်သည့် ကိစ္စရပ်အားလုံးသည် စာချုပ်ဝင်များ၏ အပြည့်အဝသဘောတူညီချက်များသာဖြစ်သည်။

၂၁-၇။ ဤစာချုပ်နှင့်ပတ်သက်သော စာချုပ်၏နောက်ဆက်တွဲများပုံစံများ၊ စာရင်းဇယားများ၊ မြေပုံများအားလုံးသည် ဤ MoA ၏ ခွဲခြားမရသော အစိတ်အပိုင်းများဖြစ်စေရမည်။

၂၁-၈။ ဤသဘောတူညီမှုစာချွန်လွှာကို မြန်မာနိုင်ငံရင်းနှီးမြှုပ်နှံမှုကော်မရှင်၏ ၂၀၁၇ခုနှစ်၊ ဇူလိုင်လ (၇)ရက်နေ့ ရက်စွဲပါစာအမှတ်၊ မရက-၆/၁/၂၀၁၇(၀၆၄၈) အပိုဒ်-၁(ခ)တွင် "**မူလစီမံကိန်းများတွင်ပါဝင်ခြင်းမရှိဘဲ ရင်းနှီးမြှုပ်နှံသူမှငှင်း၏အစီအစဉ်ဖြင့် ဆောင်ရွက်လိုကြောင်း အဆိုပြုတင်ပြလာသည့် စီမံကိန်းလုပ်ငန်း (Unsolicited Project)များကို နိုင်ငံတော်နှင့် တိုင်းဒေသကြီး/ပြည်နယ်အတွက် အကျိုး ဖြစ်ထွန်းမှုအပေါ်မူတည်၍ တင်ဒါလုပ်ငန်းစဉ်** မလိုအပ်ပဲ စိစစ်ခွင့်ပြုဆောင်ရွက်ရန်ဖြစ်ပါသည်" ဟုဖော်ပြထားပါသည်။ ထိုစာအရ ဤ MoA ဆိုင်ရာစီမံကိန်းကို ဆောင်ရွက်ခြင်းဖြစ်ပါသည်။

၂၂။ စာပေးစာယူပြုလုပ်ရန်လိပ်စာ

၂၂-၁။ စာချွန်လွှာနှင့်ပတ်သက်၍ MoA ဝင်အချင်းချင်းသတိပေးခြင်း၊ အကြောင်းကြားခြင်း၊ တောင်းဆိုခြင်း၊ မေတ္တာရပ်ခံခြင်း(သို့မဟုတ်)အခြားတစ်နည်းနည်းဖြင့် ဆက်သွယ်ခြင်းကိစ္စများတွင် မြန်မာဘာသာဖြင့်စာရေးသား၍ ဆောင်ရွက်ရမည်။ စာပေးစာယူပြုလုပ်ရာတွင် လူဖြင့်ဖြစ်စေ၊ စာတိုက်ဖြင့်ဖြစ်စေ၊ အပိုဒ်(၂၂-၂)တွင်ဖော်ပြထားသော လိပ်စာနှင့်ဖုန်းနံပါတ်များ၊ Email များအတိုင်းပေးပို့ရမည်-

(က) လူဖြင့်ပေးပို့ပါက အဆိုပါလိပ်စာရှင်သို့ ပေးပို့ပြီးချိန်တွင်လည်းကောင်း။

(ခ) စာတိုက်ဖြင့်ပေးပို့ပါက စာတိုက်သေတ္တာသို့ထည့်ပြီးနောက် (၁၅)ရက်အကြာတွင်လည်းကောင်း။

(ဂ) ဖုန်းဖြင့်ပေးပို့ပါကပေးပို့ပြီးနောက် တစ်ဘက်မှရရှိကြောင်း အဖြေရရှိချိန်တွင်လည်းကောင်း။

(ဃ) Email ဖြင့်ပေးပို့ပါက တစ်ဘက်လိပ်စာရှင်ကရရှိကြောင်း အဖြေရရှိချိန်တွင်လည်းကောင်း၊ စာပေးစာယူပြုလုပ်ခြင်း ပြီးမြောက်သည်ဟုမှတ်ယူရမည်။

[illegible] ပါလိပ်စာအတိုင်းဆက်သွယ်ရမည်-

[illegible] သို့ပေးပို့လိုပါက

[illegible]ရုံး

မွန်ပြည်နယ်၊ မော်လမြိုင်မြို့

[illegible]@gmail.com

(ခ) ဖွံ့ဖြိုးတိုးတက်ရေးအကောင်အထည်ဖော်သူသို့ ပေးပို့လိုပါက

Mon Petrol Co., Ltd

[illegible] ပေါင်မြို့နယ်။

[illegible]

(ရုံးချုပ်၊ အမှတ် (၅[illegible])၊ ဆရာစံလမ်း၊ ဗဟန်းမြို့နယ်၊ ရန်ကုန်မြို့။


Email: info@monpetrol.com

[illegible] မောက်တိုဘာလ (၁၁) ရက်နေ့တွင် မွန်ပြည်နယ်၊ [illegible] မှုရင်းခွဲ[illegible] လက်မှတ်ရေးထိုးချုပ်ဆိုကြပြီး မူရင်းခွဲ[illegible] အချုပ်ငါတစ်ဖက်စီက ယိန်းသိမ်းထားရှိရမည်။ မူရင်းခွဲတွင် ရေးသားထားသော [illegible]။

မွန်ပြည်နယ်အစိုးရအဖွဲ့	ဖွံ့ဖြိုးတိုးတက်ရေးအကောင်အထည်ဖော်သူ
(ကိုယ်စား)	(ကိုယ်စား)
ဦး[illegible]	ဦးအောင်ရွှေ
[illegible]	(ဒါရိုက်တာ)
[illegible]	Mon Petrol Co., Ltd.
[illegible]	
[illegible]	

[illegible]

[illegible]	အသိသက်သေ(၁)
[signature]	[signature]
[illegible]	ဦးဝင်းဆွေ
[illegible]	(ဒါရိုက်တာ)
[illegible]	Mon Petrol Co., Ltd
[illegible]	အသိသက်သေ(၂)
[signature]	[signature]
[illegible]	ဦးသွန်းစိန်
[illegible]	(ဒါရိုက်တာ)
[illegible]	Asia Land Development Co., Ltd.
အသိသက်သေ(၃)	အသိသက်သေ(၃)
[signature]	[signature]
[illegible]	ဦးမြင့်တင်
[illegible]	(ဒါရိုက်တာ)
[illegible]	Mon Petrol Co., Ltd.

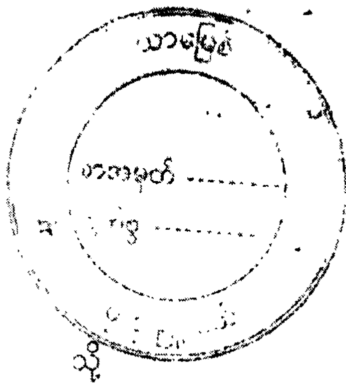

မြို့ နယ် လယ် ယာ မြေ စီ မံ ခန့် ခွဲ မှု အ ဖွဲ့
မု ဒုံ မြို့ နယ် - မော် လ မြိုင် ခ ရိုင်
စာ အ မှတ်- ၁၁၃ / ၁၉ / လယဖ / ၂၀၁၈
ရက်စွဲ၊ ၂၀၁၈ခုနှစ်၊ ဇူလိုင်လ (၁၉)ရက်

သို့

အတွင်းရေးမှူး

ခရိုင်လယ်ယာမြေစီမံခန့်ခွဲမှုအဖွဲ့

မော်လမြိုင်ခရိုင်-မော်လမြိုင်မြို့

အကြောင်းအရာ။ လယ်ယာမြေဥပဒေပုဒ်မ (၃၀/က)အရ၊ Mon Petrol Co,Ltd မှ စားသုံးဆီ၊ စက်သုံးဆီနှင့် သဘာဝဓါတ်ငွေ့များ တင်/ချ ဆိပ်ကမ်းနှင့် သိုလှောင်ကန်များ၊ အထွေထွေကုန်တင်/ချ ဆိပ်ကမ်းနှင့် သိုလှောင်ရုံများ၊ လုပ်ငန်းစုံ စက်ရုံများမြေအဖြစ် အသုံးပြုရန်အတွက် လျှောက်ထားသည့် အမှုတွဲ ပေးပို့ခြင်း

အကြောင်းအရာပါကိစ္စနှင့်ပတ်သက်၍ မုဒုံမြို့နယ်၊ ကတုံးပေါ်ကျေးရွာအုပ်စု၊ ကွင်းအမှတ် (၈၅၆)၊ ကမာသင်းတောင်ကွင်း၊ ဦးပိုင်(၂၁)ခု၊ ဧရိယာ(၁၂၃.၇၈)ဧကရှိ လယ်မြေအား လယ်ယာမြေဥပဒေပုဒ်မ (၃၀/က)အရ ရန်ကုန်တိုင်း၊ ဗဟန်းမြို့နယ်၊ ဆရာစံလမ်း၊ အမှတ်(၅၀)နေ ဦးမြင့်တင်မှ Mon Petrol Co,Ltd မှ စားသုံးဆီ၊ စက်သုံးဆီနှင့် သဘာဝဓါတ်ငွေ့များ တင်/ချ ဆိပ်ကမ်းနှင့် သိုလှောင်ကန်များ၊ အထွေထွေကုန်တင်/ချ ဆိပ်ကမ်းနှင့် သိုလှောင်ရုံများ၊ လုပ်ငန်းစုံစက်ရုံများမြေအဖြစ် အခြားနည်း အသုံးပြုရန်အတွက် လျှောက်ထားချက်နှင့်ပတ်သက်ပြီး မြို့နယ်လယ်ယာမြေစီမံခန့်ခွဲမှုအဖွဲ့၏ (၅.၇.၂၀၁၈) ရက်နေ့တွင်ကျင်းပပြုလုပ်သော လုပ်ငန်းညှိနှိုင်းအစည်းအဝေးမှတ်တမ်း အမှတ်စဉ် (၁၅/၂၀၁၈) သဘောတူညီချက်အပိုဒ်(၂)အရ ကန့်ကွက်ရန်မရှိပါကြောင်း သဘောထားမှတ်ချက်နှင့်အတူ အမှုတွဲလိုအပ်ချက်များကို ဖြည့်စွက်ဆောင်ရွက်ပြီးဖြစ်ပါသဖြင့် အမှုတွဲအမှတ်-၂၄၈/၁၉/လယဖ/၂၀၁၈ (မုဒုံ)အား စာမျက်နှာ အမှတ်(၁)မှ(၈၅၇)ထိကို ဤစာနှင့် အတူ ပူးတွဲပေးပို့အပ်ပါသည်။

အတွင်းရေးမှူး
မြို့နယ်လယ်ယာမြေစီမံခန့်ခွဲမှုအဖွဲ့
မု ဒုံ မြို့


မိတ္တူကို
ဦးမြင့်တင်၊ အမှတ်(၅၀)၊ ဆရာစံလမ်း၊ ဗဟန်းမြို့နယ်၊ ရန်ကုန်မြို့
အမှုတွဲလက်ခံ
ရုံးလက်ခံ

မွန်ပက်ထရို(လ်)ကုမ္ပဏီလီမိတက်

လယ်ယာမြေပိုင်ဆိုင်မှုအထောက်အထား
(ကမာသင်းတောင်)

စဉ်	မြေအမျိုးအစား	ခွင့်ပြုချက်	ရောင်းချသူ	ဝယ်ယူသူ (Mon Petrol Co., Ltd. ကိုယ်စား)		ဧကမဧက	မြေကွက်လိပ်စာ							မြေတန်ဖိုး
							ပြည်နယ်	ခရိုင်	မြို့နယ်	ကျေးရွာ	ကွင်းအမည်	ကွင်းအမှတ်	ဦးပိုင်အမှတ်	
၁။	လယ်မြေ	လယ်ယာမြေပုံစံ(၇) ၆၁/၇/လယဗ/၂၀၁၃-၂၀၁၄ ခွင့်ပြုရက်စွဲ ၂၅.၆.၂၀၁၃	ဦးဘချစ် (ကွယ်လွန်) ၁၀/မဒန(နိုင်)၂၃၄၅၂၉ **ဖခင်းဖြစ်သူ** ဒေါ်ငွေသန်း ၁၀/မဒန(နိုင်)၂၃၄၅၅၀ စိန်တောင်ကျေးရွာ၊ ကမာဝက်မြို့နယ်ခွဲ၊ မုဒုံမြို့နယ်။	(၁) ဦးအောင်ရွှေ ၁၂/ပဘတ(ဧည့်)၀၀၀၃၃၈ အမှတ်(၂၁၆-၂၂၂)၊ D-1၊ ဗိုလ်မြတ်ထွန်းအိမ်ရာ၊ မဟာဝန္တုလလမ်း။ ပုဇွန်တောင်မြို့နယ်၊ ရန်ကုန်တိုင်းဒေသကြီး။	(၂) ဦးဇင်မင်းအောင် ၁၂/ရကန(နိုင်)၀၇၄၂၄၈ အမှတ်(၂၁)၊ စက်ရုံလမ်း သွယ်၊ ပြည်လမ်း၊ မရမ်း ကုန်းမြို့နယ်၊ ရန်ကုန်တိုင်းဒေသကြီး။	၁.၇၃ ဧက	မွန်ပြည်နယ်	မော်လမြိုင်ခရိုင်	မုဒုံမြို့နယ်	ကတုံးပေါ်ကျေးရွာအုပ်စု	ကမာသင်းတောင်	၈၅၆	၇/၂	၅,၇၀၉,၀၀၀/-
၂။	လယ်မြေ	လယ်ယာမြေပုံစံ(၇) ၆၁/၇/လယဗ/၂၀၁၃-၂၀၁၄ ခွင့်ပြုရက်စွဲ ၂၅.၆.၂၀၁၃	ဦးသိန်းဌေ ၁၀/မဒန(နိုင်)၁၄၆၄၁၉ ဒေါ်ခင်စန်းဝင်း ၁၀/မဒန(နိုင်)၁၁၀၀၂၈ စိန်တောင်ကျေးရွာ၊ ကမဝက်မြို့နယ်ခွဲ၊ မုဒုံမြို့နယ်။	(၁) ဦးအောင်ရွှေ ၁၂/ပဘတ(ဧည့်)၀၀၀၃၃၈ အမှတ်(၂၁၆-၂၂၂)၊ D-1၊ ဗိုလ်မြတ်ထွန်းအိမ်ရာ၊ မဟာဝန္တုလလမ်း။ ပုဇွန်တောင်မြို့နယ်၊ ရန်ကုန်တိုင်းဒေသကြီး။	(၂) ဦးဇင်မင်းအောင် ၁၂/ရကန(နိုင်)၀၇၄၂၄၈ အမှတ်(၂၁)၊ စက်ရုံလမ်း သွယ်၊ ပြည်လမ်း၊ မရမ်း ကုန်းမြို့နယ်၊ ရန်ကုန်တိုင်းဒေသကြီး။	၂.၈၇ ဧက	မွန်ပြည်နယ်	မော်လမြိုင်ခရိုင်	မုဒုံမြို့နယ်	ကတုံးပေါ်ကျေးရွာအုပ်စု	ကမာသင်းတောင်	၈၅၆	၁၃	၉,၄၇၁,၀၀၀/-
၃။	လယ်မြေ	လယ်ယာမြေပုံစံ(၇) ၆၁/၇/လယဗ/၂၀၁၃-၂၀၁၄ ခွင့်ပြုရက်စွဲ ၂၅.၆.၂၀၁၃	ဦးသိန်းဌေ ၁၀/မဒန(နိုင်)၁၄၆၄၁၉ ဒေါ်ခင်စန်းဝင်း ၁၀/မဒန(နိုင်)၁၁၀၀၂၈ စိန်တောင်ကျေးရွာ၊ ကမဝက်မြို့နယ်ခွဲ၊ မုဒုံမြို့နယ်။	(၁) ဦးအောင်ရွှေ ၁၂/ပဘတ(ဧည့်)၀၀၀၃၃၈ အမှတ်(၂၁၆-၂၂၂)၊ D-1၊ ဗိုလ်မြတ်ထွန်းအိမ်ရာ၊ မဟာဝန္တုလလမ်း။ ပုဇွန်တောင်မြို့နယ်၊ ရန်ကုန်တိုင်းဒေသကြီး။	(၂) ဦးဇင်မင်းအောင် ၁၂/ရကန(နိုင်)၀၇၄၂၄၈ အမှတ်(၂၁)၊ စက်ရုံလမ်း သွယ်၊ ပြည်လမ်း၊ မရမ်း ကုန်းမြို့နယ်၊ ရန်ကုန်တိုင်းဒေသကြီး။	၃.၅၅ ဧက	မွန်ပြည်နယ်	မော်လမြိုင်ခရိုင်	မုဒုံမြို့နယ်	ကတုံးပေါ်ကျေးရွာအုပ်စု	ကမာသင်းတောင်	၈၅၆	၁၄/၁	၁၁,၇၁၅,၀၀၀/-
၄။	လယ်မြေ	လယ်ယာမြေပုံစံ(၇) ၁၈/၇/လယဗ/၂၀၁၄-၂၀၁၅ ခွင့်ပြုရက်စွဲ ၂၂.၅.၂၀၁၄	ဦးထွေးအောင် ၁၀/မဒန(နိုင်)၁၅၆၅၆၈ နိုင်လုံကျေးရွာ၊ မုဒုံမြို့နယ်။	(၁) ဦးအောင်ရွှေ ၁၂/ပဘတ(ဧည့်)၀၀၀၃၃၈ အမှတ်(၂၁၆-၂၂၂)၊ D-1၊ ဗိုလ်မြတ်ထွန်းအိမ်ရာ၊ မဟာဝန္တုလလမ်း။ ပုဇွန်တောင်မြို့နယ်၊ ရန်ကုန်တိုင်းဒေသကြီး။	(၂) ဦးဇင်မင်းအောင် ၁၂/ရကန(နိုင်)၀၇၄၂၄၈ အမှတ်(၂၁)၊ စက်ရုံလမ်း သွယ်၊ ပြည်လမ်း၊ မရမ်း ကုန်းမြို့နယ်၊ ရန်ကုန်တိုင်းဒေသကြီး။	၅ ဧက	မွန်ပြည်နယ်	မော်လမြိုင်ခရိုင်	မုဒုံမြို့နယ်	ကတုံးပေါ်ကျေးရွာအုပ်စု	ကမာသင်းတောင်	၈၅၆	၁၄/၂	၁၅,၀၀၀,၀၀၀/-
၅။	လယ်မြေ	လယ်ယာမြေပုံစံ(၇)	ဦးအောင်စိုး	(၁) ဦးအောင်ရွှေ	(၂) ဦးဇင်မင်းအောင်	[illegible]	[illegible]	[illegible]	မုဒုံမြို့နယ်	ကတုံးပေါ်ကျေးရွာအုပ်စု	ကမာသင်းတောင်	၈၅၆	၁၅	၇၁,၃၁၀,၀၀၀/-

		၁၈/၇/လယဖ/၂၀၁၄-၂၀၁၅ ခွင့်ပြုရက်စွဲ ၂၂.၅.၂၀၁၄	၁၀/မဒန(နိုင်)၀၈၂၇၁၄ နိုင်လှုံကျေးရွာ၊ မုဒုံမြို့နယ်။	၁၂/ပဘတ(ညေ့)၀၀၀၃၃၈ အမှတ်(၂၁၆-၂၂၂)၊ D-1၊ ဗိုလ်မြတ်ထွန်းအိမ်ရာ၊ မဟာဝန္တုလလမ်း၊ ပုဇွန်တောင်မြို့နယ်၊ ရန်ကုန်တိုင်းဒေသကြီး။	၁၂/ရကန(နိုင်)၀၇၄၂၄၈ အမှတ်(၂၁)၊ စက်ရုံလမ်း သွယ်၊ ပြည်လမ်း၊ မရမ်း ကုန်းမြို့နယ်၊ ရန်ကုန်တိုင်းဒေသကြီး။	ကေ								
၆။	လယ်မြေ	လယ်ယာမြေပုံစံ(၇) ၁၈/၇/လယဖ/၂၀၁၄-၂၀၁၅ ခွင့်ပြုရက်စွဲ ၂၂.၅.၂၀၁၄	ဦးမင်းနွယ်ဦး ၁၀/မဒန(နိုင်)၁၄၂၄၈၂ အမှတ်(၁၀)၊ လမ်းမကြီး (၇)၊ မြို့မ(၃)ရက်ကွက်၊ မုဒုံမြို့။	(၁) ဦးအောင်ရွှေ ၁၂/ပဘတ(ညေ့)၀၀၀၃၃၈ အမှတ်(၂၁၆-၂၂၂)၊ D-1၊ ဗိုလ်မြတ်ထွန်းအိမ်ရာ၊ မဟာဝန္တုလလမ်း၊ ပုဇွန်တောင်မြို့နယ်၊ ရန်ကုန်တိုင်းဒေသကြီး။	(၂) ဦးဇင်မင်းအောင် ၁၂/ရကန(နိုင်)၀၇၄၂၄၈ အမှတ်(၂၁)၊ စက်ရုံလမ်း သွယ်၊ ပြည်လမ်း၊ မရမ်း ကုန်းမြို့နယ်၊ ရန်ကုန်တိုင်းဒေသကြီး။	၁၀.၉၆ ကေ အနက် မှ ၅ ကေ	မွန်ပြည်နယ်	မော်လမြိုင်ခရိုင်	မုဒုံမြို့နယ်	ကတုံးပေါ်ကျေးရွာအုပ်စု	ကမာသင်းတောင်	၈၅၆	၁၆(ခ-၂)	၃၂,၈၈၀,၀၀၀/-
၇။	လယ်မြေ	လယ်ယာမြေပုံစံ(၇) ၆၁/၇/လယဖ/၂၀၁၃-၂၀၁၄ ခွင့်ပြုရက်စွဲ ၂၅.၆.၂၀၁၃	ဦးဇော်ဝင်းနိုင် ၁၀/မဒန(နိုင်)၁၆၃၁၁၃ ဒေါ်ထောရင် ၁၀/ကမရ(နိုင်)၀၉၇၇၆၁ ကော့ပရံကျေးရွာ၊ မုဒုံမြို့နယ်။	(၁) ဦးအောင်ရွှေ ၁၂/ပဘတ(ညေ့)၀၀၀၃၃၈ အမှတ်(၂၁၆-၂၂၂)၊ D-1၊ ဗိုလ်မြတ်ထွန်းအိမ်ရာ၊ မဟာဝန္တုလလမ်း၊ ပုဇွန်တောင်မြို့နယ်၊ ရန်ကုန်တိုင်းဒေသကြီး။	(၂) ဦးဇင်မင်းအောင် ၁၂/ရကန(နိုင်)၀၇၄၂၄၈ အမှတ်(၂၁)၊ စက်ရုံလမ်း သွယ်၊ ပြည်လမ်း၊ မရမ်း ကုန်းမြို့နယ်၊ ရန်ကုန်တိုင်းဒေသကြီး။	၁၀.၀၄ ကေ အနက် မှ ၅ကေ	မွန်ပြည်နယ်	မော်လမြိုင်ခရိုင်	မုဒုံမြို့နယ်	ကတုံးပေါ်ကျေးရွာအုပ်စု	ကမာသင်းတောင်	၈၅၆	၁၇/၁	၃၀,၁၂၀,၀၀၀/-
၈။	လယ်မြေ	လယ်ယာမြေပုံစံ(၇) ၆၁/၇/လယဖ/၂၀၁၃-၂၀၁၄ ခွင့်ပြုရက်စွဲ ၂၅.၆.၂၀၁၃	ဦးသောင်းစိုး ၁၀/မဒန(နိုင်)၀၆၂၈၉၁ ဒေါ်အေးကြည် ၁၀/မဒန(နိုင်)၁၈၇၀၆၅ ကော့ပရံကျေးရွာ၊ မုဒုံမြို့နယ်။	(၁) ဦးအောင်ရွှေ ၁၂/ပဘတ(ညေ့)၀၀၀၃၃၈ အမှတ်(၂၁၆-၂၂၂)၊ D-1၊ ဗိုလ်မြတ်ထွန်းအိမ်ရာ၊ မဟာဝန္တုလလမ်း၊ ပုဇွန်တောင်မြို့နယ်၊ ရန်ကုန်တိုင်းဒေသကြီး။	(၂) ဦးဇင်မင်းအောင် ၁၂/ရကန(နိုင်)၀၇၄၂၄၈ အမှတ်(၂၁)၊ စက်ရုံလမ်း သွယ်၊ ပြည်လမ်း၊ မရမ်း ကုန်းမြို့နယ်၊ ရန်ကုန်တိုင်းဒေသကြီး။	၃.၅၁ ကေ	မွန်ပြည်နယ်	မော်လမြိုင်ခရိုင်	မုဒုံမြို့နယ်	ကတုံးပေါ်ကျေးရွာအုပ်စု	ကမာသင်းတောင်	၈၅၆	၁၇/၂	၁၀,၅၃၀,၀၀၀/-
၉။	လယ်မြေ	လယ်ယာမြေပုံစံ(၇) ၁၈/၇/လယဖ/၂၀၁၄-၂၀၁၅ ခွင့်ပြုရက်စွဲ ၂၂.၅.၂၀၁၄	ဦးမင်းနွယ်ဦး ၁၀/မဒန(နိုင်)၁၄၂၄၈၂ အမှတ်(၁၀)၊ လမ်းမကြီး (၇)၊ မြို့မ(၃)ရက်ကွက်၊ မုဒုံမြို့။	(၁) ဦးအောင်ရွှေ ၁၂/ပဘတ(ညေ့)၀၀၀၃၃၈ အမှတ်(၂၁၆-၂၂၂)၊ D-1၊ ဗိုလ်မြတ်ထွန်းအိမ်ရာ၊ မဟာဝန္တုလလမ်း၊ ပုဇွန်တောင်မြို့နယ်၊ ရန်ကုန်တိုင်းဒေသကြီး။	(၂) ဦးဇင်မင်းအောင် ၁၂/ရကန(နိုင်)၀၇၄၂၄၈ အမှတ်(၂၁)၊ စက်ရုံလမ်း သွယ်၊ ပြည်လမ်း၊ မရမ်း ကုန်းမြို့နယ်၊ ရန်ကုန်တိုင်းဒေသကြီး။	၈.၃၉ ကေ အနက် မှ ၆.၀၅ ကေ	မွန်ပြည်နယ်	မော်လမြိုင်ခရိုင်	မုဒုံမြို့နယ်	ကတုံးပေါ်ကျေးရွာအုပ်စု	ကမာသင်းတောင်	၈၅၆	၁၇/၃	၂၅,၁၇၀,၀၀၀/-
၁၀။	လယ်မြေ	လယ်ယာမြေပုံစံ(၇) ၆၁/၇/လယဖ/၂၀၁၃-၂၀၁၄ ခွင့်ပြုရက်စွဲ ၂၅.၆.၂၀၁၃	ဦးခင်မောင်ရီ ၁၀/မဒန(နိုင်)၀၈၂၃၈၄ ကော့ပရံကျေးရွာ၊ မုဒုံမြို့၊ မွန်ပြည်နယ်။	(၁) ဦးအောင်ရွှေ ၁၂/ပဘတ(ညေ့)၀၀၀၃၃၈ အမှတ်(၂၁၆-၂၂၂)၊ D-1၊ ဗိုလ်မြတ်ထွန်းအိမ်ရာ၊ မဟာဝန္တုလလမ်း၊ ပုဇွန်တောင်မြို့နယ်၊ ရန်ကုန်တိုင်းဒေသကြီး။	(၂) ဦးဇင်မင်းအောင် ၁၂/ရကန(နိုင်)၀၇၄၂၄၈ အမှတ်(၂၁)၊ စက်ရုံလမ်း သွယ်၊ ပြည်လမ်း၊ မရမ်း ကုန်းမြို့နယ်၊ ရန်ကုန်တိုင်းဒေသကြီး။	၃.၅၂ ကေ	မွန်ပြည်နယ်	မော်လမြိုင်ခရိုင်	မုဒုံမြို့နယ်	ကတုံးပေါ်ကျေးရွာအုပ်စု	ကမာသင်းတောင်	၈၅၆	၁၇/၄	၉,၆၈၀,၀၀၀/-

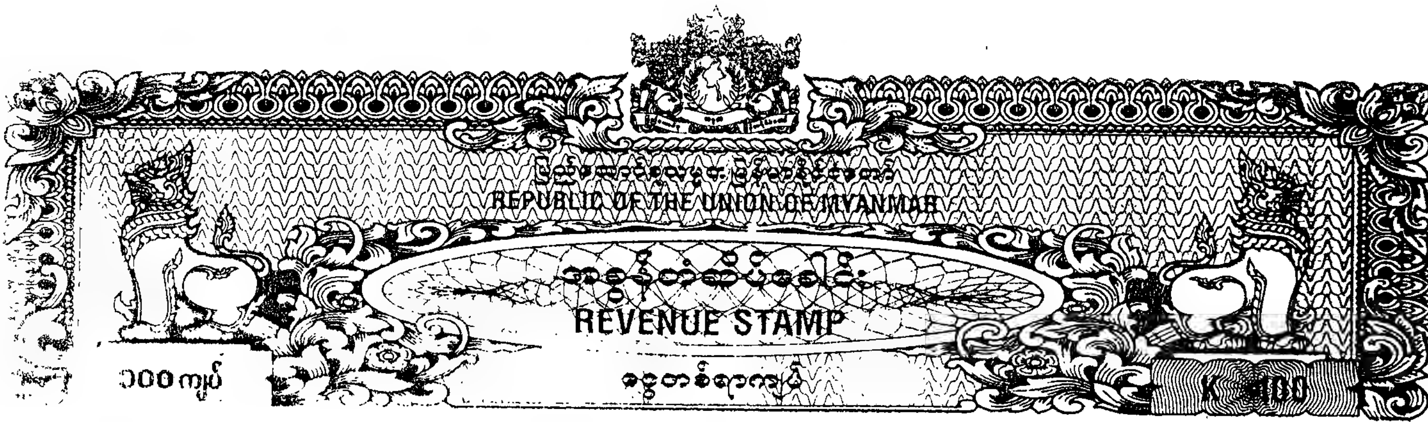

"လယ်မြေနှင့် ယင်းလယ်မြေပေါ်ရှိ အကျိုးခံစားခွင့်များအပေါ် လွှဲပြောင်းရောင်းချခြင်းကတိစာချုပ်"

၂၀၁၈ ခုနှစ်၊ မတ် လ (၁)ရက်နေ့တွင် ကတုံးပေါ်ကျေးရွာ၊ မုဒုံမြို့နယ်၌ အောက်အမည်ပါ သူတို့က ပြုလုပ်ကြသည်မှာ-

ရောင်းချသူ ။ ။ **ဦးဘချစ် (အဘ) ဦးဖွိုး (၁၀/မဒန(နိုင်)၂၃၄၅၂၉)**
(ဦးဘချစ်ကွယ်လွန်သဖြင့် တဦးတည်းသောဇနီးဖြစ်သူ ဒေါ်ငွေသန်း(အဘ) ဦးထိန် (၁၀/မဒန(နိုင်)၂၃၄၅၅၀)(2MDN-၀၆၀၁၄၂)မှဆောင်ရွက်သည်)
စိန်တောင်ကျေးရွာ၊ ကမာဂက်မြို့နယ်ခွဲ၊ မုဒုံမြို့နယ်။

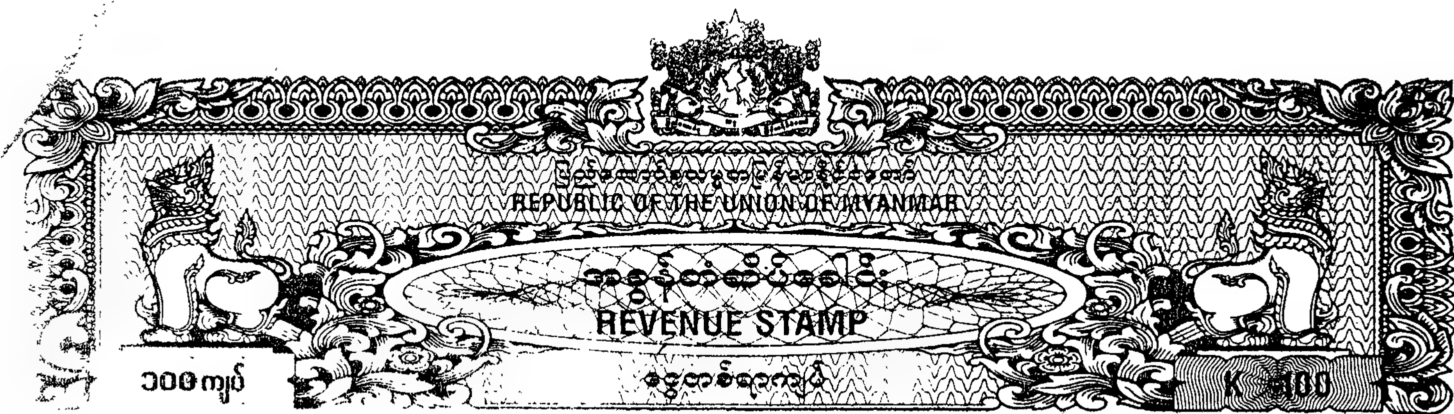
ဝယ်ယူသူ ။ ။ (၁) **ဦးအောင်ရွှေ(ခ)လောင်မင်တိတ် (အဘ) ဦးခင်**
(၁၂/ပဘတ(ဧည့်)၀၀၀၃၃၈)
အမှတ်(၂၀၆-၂၂၂)၊ D-1၊ ဗိုလ်မြတ်ထွန်းအိမ်ရာ၊
မဟာဗန္ဓုလလမ်း၊ ပုဇွန်တောင်မြို့နယ်၊ ရန်ကုန်တိုင်းဒေသကြီး။

(၂) **ဦးဇင်မင်းအောင် (အဘ) ဦးအောင်စိုး**
(၁၂/ရကန(နိုင်)၀၇၄၂၄၈)
အမှတ်(၂၀)၊ စက်ရုံလမ်းသွယ်၊ ပြည်လမ်း၊
မရမ်းကုန်းမြို့နယ်၊ ရန်ကုန်တိုင်းဒေသကြီး။
Mon petrol Co, Ltd ကိုယ်စား ဆောင်ရွက်သည်၊

(အထက်အမည်ပါ "ရောင်းချသူ" နှင့် "ဝယ်ယူသူ"ဟုဆိုရာတွင် ၄င်းတို့အသီးသီးကိုယ်တိုင်အပြင်၊ ၄င်းတို့အသီးသီး၏ အမွေစား၊ အမွေခံများ၊ အထွေထွေ/အထူးကိုယ်စားလှယ်ရရှိထားသူများ လွှဲပြောင်းပေးအပ်ခြင်းခံရသူများပါ အားလုံးပါဝင်ပါသည်။)

၁။ အောက်ပစ္စည်းစာရင်းတွင် ဖော်ပြထားသောမြေကွက်နှင့် ယင်းမြေကွက်ပေါ်ရှိ သီးပင်စားပင်များ အပါအဝင် အကျိုးခံစားခွင့်အရပ်ရပ်တို့သည် မွန်ပြည်နယ်၊ မော်လမြိုင်ခရိုင်၊ မုဒုံမြို့နယ်၊လယ်ယာမြေစီမံခန့်ခွဲရေးနှင့် စာရင်းအင်းဦးစီးဌာန၏ မှတ်တမ်းတွင် ဦးဘချစ် အမည်ဖြင့် မှတ်သားထားပါသည်။

၂။ မိမိလက်ဝယ်ထားပိုင်ဆိုင်ထားသော အောက်စာရင်းတွင် အသေးစိတ်အတိအကျ ဖော်ပြထားသည့် မြေနှင့်ယင်းမြေပေါ်ရှိ သီးပင်စားပင်အပါအဝင် အကျိုးခံစားခွင့်အရပ်ရပ်တို့ကို အခြားသူတစ်ပါးတို့ထံတွင် ရောင်းချထားခြင်း၊ ပေါင်နှံထားခြင်း၊ တရားတဘောင်စွဲဆိုခံထားရခြင်း၊ တရားရုံးမှတားမြစ်ထားခြင်း၊ လှူဒါန်းထားခြင်း၊ ပေးကမ်းထားခြင်း၊ စွန့်လွှတ်ထားခြင်းအပြင် အခြားနည်းတစ်စုံတစ်ရာဖြင့်လည်း လွှဲပြောင်းထားခြင်းမရှိဘဲ မိမိသာလျှင် လက်ရှိပိုင်ဆိုင်၍ ရောင်းချပိုင်ခွင့်ရှိကြောင်းနှင့် ဝယ်ယူသူငွေပြေပေးချေသည့်နေ့တွင် ရောင်းချသော ပစ္စည်းအား ရောင်[illegible]
ဝယ်ယူသူ ၊



ပေါက်ရောက်လွှဲပြောင်းပေးအပ်နိုင်ကြောင်း ဝန်ခံလျက်တစ်ကေလျှင်တန်ဖိုးငွေကျပ်- ၃၃,၀၀၀၀၀/- (ကျပ်သုံးဆယ့်သုံးသိန်းတိတိ)နှုန်းဖြင့်၁. ၇၃ကေအား တန်ဖိုးငွေကျပ်၅၇,၀၉၀၀၀/- (ကျပ်ငါးဆယ့်ခုနှစ်သိန်းနှင့်ကိုးထောင်တိတိ) ဖြင့် ရောင်းချလိုကြောင်း စကားကမ်းလှမ်းလာသည်ကို ဝယ်ယူသူကလည်း အဆိုပါ အဖိုးငွေဖြင့်ပင် ဝယ်ယူရန် သဘောတူပါသည်။

၃။ **သို့ဖြစ်ရာ ဝယ်ယူသူမှရောင်းချသူသို့ ရောင်းဖိုးငွေကျပ်၅၇,၀၉၀၀၀/- (ကျပ်ငါးဆယ့်ခုနှစ်သိန်းနှင့်ကိုးထောင်တိတိ)အား** အပြည့်အဝပေးအပ်ရာ ရောင်းချသူမှလည်း လက်ဝယ်လက်ခံရရှိပါကြောင်း ဤကတိစာချုပ်အားဖြင့် ဝန်ခံပါသည်။

၄။ အလားတူပင် ရောင်းချသူမှလည်း **ရောင်းချထားသော အောက်တရင်းပါပစ္စည်းကို သီးနှံများရိတ်သိမ်းပြီး** ...ရောင်းချခြင်းမပြုမီအထိ ...နေမဲ့လက်ရောက် လွှဲပြောင်းပေးအပ်သည့်အပြင် ယင်းတို့နှင့်ဆက်စပ်ပတ်သက်သည့် ...ပုံစံ(၇)မူရင်း၊ မြေစာရင်းပုံစံ(၁၀၅)မူရင်းနှင့် မြေစာ၊ တရွက်စာတမ်းတို့ အားပေးအပ်ရာ အေးချမ်း သာယာစွာဖြင့် လက်ဝယ်လက်ခံရရှိကြောင်း ဝယ်ယူသူမှ ဝန်ခံပါသည်။

၅။ ထို့ပြင် ရောင်းချသူက ယခုမီမီရောင်းချလိုက်သော **အောက်တရင်းပါ** မြေနှင့်ယင်းမြေပေါ်ရှိ အကျိုးခံစားခွင့်အရပ်ရပ်တို့၏ ပိုင်ဆိုင်မှု၊ ရောင်းချမှုနှင့်ပတ်သက်၍ နောက်နောင်အခြားသူတစ်ပါးတို့ထံမှ တစ်နည်းနည်းဖြင့် အရှုပ်အရှင်းတစ်စုံတစ်ရာ ပေါ်ပေါက်လာပါက မိမိစရိတ်ဖြင့် ပြီးပြတ်ပြေလည်သည့်တိုင်အောင် လိုက်လံထုချေရှင်းလင်းပေးပါမည်။ အကယ်၍ မပြီးပြတ်ဘဲ ဝယ်ယူသူ၌ ပစ္စည်းသော်လည်းကောင်း၊ ငွေသော်လည်းကောင်း၊ လက်လွှတ်ဆုံးရှုံးရပါက ထိုသို့နစ်နာဆုံးရှုံးမှု အရပ်ရပ်အတွက် ဝယ်ယူသူတောင်းဆိုသော လျော်ကြေးကို တစ်လုံးတစ်ခဲတည်း၊ တစ်ကြိမ်တည်း ပြန်လည်ပေးလျော်ရန် ရောင်းချသူမှ လုံးဝသဘောတူပါသည်။

၆။ **တဖန်ရောင်းချသူမှ အောက်တရင်းပါ ပစ္စည်းနှင့်ပတ်သက်၍ ရောင်းချသူမှဝယ်ယူသူသို့ တရားဝင်လွှဲပြောင်း**ပေးအပ်သည့်နေ့အထိ သက်ဆိုင်ရာဌာနအသီးသီးသို့ ပေးရန်ရှိသော **အခွန်အခကြွေးမြီများကို** တာဝန်ယူ၍ ပေးဆောင်ရန် သဘောတူပါသည်။

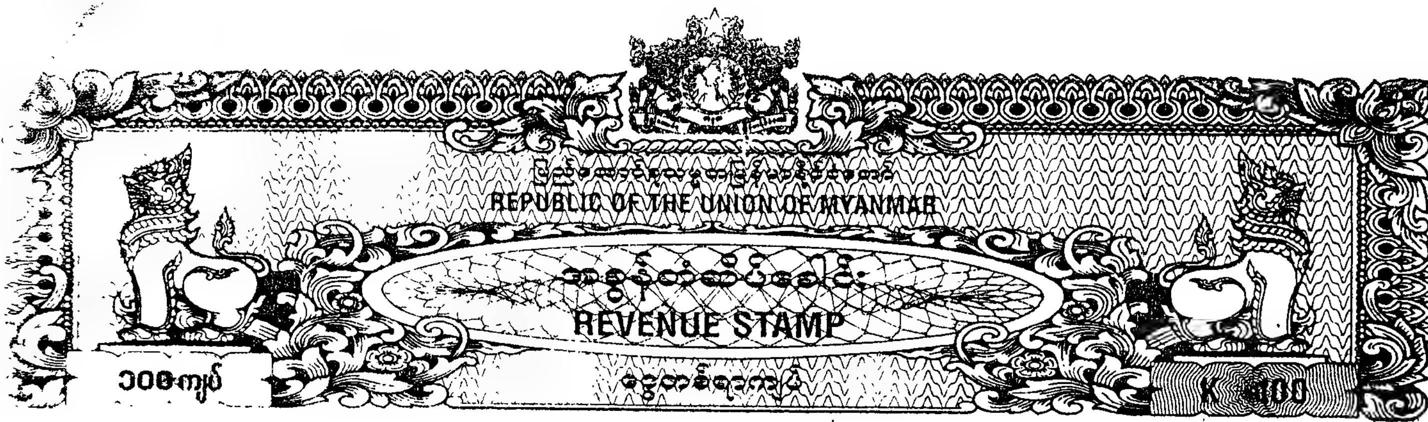
၇။ အရောင်းအဝယ်စာချုပ်ကို တရားဝင်ပြုလုပ်ချုပ်ဆိုရာ၌ အစိုးရဌာနအသီးသီး/အဖွဲ့အစည်းအဆင့်ဆင့်တို့တွင် ပြဋ္ဌာန်းထားသောဥပဒေ၊ နည်းဥပဒေ၊ ညွှန်ကြားချက်များနှင့်အညီ ရောင်းချသူ၏ ဆောင်ရွက်ပေးရန်ရှိသောကိစ္စရပ်များကို လိုက်လံကူညီဆောင်ရွက်ပေးရန် သဘောတူပါသည်။

၈။ **ရောင်းချသူသည် ဝယ်ယူသူမှ ရောင်းချသောပစ္စည်းအား လယ်မြေအဖြစ်မှ အခြားနည်းပြောင်းလဲလျှောက်ထားခြင်း၊ စီမံကိန်းဆောင်ရွက်ခြင်းတို့အား ကန့်ကွက်ရန်မရှိသဘောတူပါသည်။**

၉။ ခင်ပွန်းဖြစ်သူ ဦးဘချစ်ကွယ်လွန်သဖြင့် မွန်လူမျိုး၊ ဗုဒ္ဓဘာသာကိုးကွယ်သူများဖြစ်သောကြောင့် တဦးတည်းသောဇနီးဖြစ်သူ ဒေါ်ငွေသန်း မှမြန်မာ့ဓလေ့ထုံးတမ်းဥပဒေအရ အမွေဆက်ခံပိုင်ဆိုင်ကြောင်းဝန်ခံသည်။

ရောင်း...

ဝယ်ယူသူ ,



-၃-

အရောင်းအဝယ်ပြုလုပ်သည့် ပစ္စည်းစာရင်း

မွန်ပြည်နယ်၊ မော်လမြိုင်ခရိုင်၊ မုဒုံမြို့နယ်၊ ကတုံးပေါ်ကျေးရွာအုပ်စု၊ ကွင်းအကွက်အမှတ်နှင့်အမည်-၈၅၆ ကမာသင်းတောင်၊ ဦးပိုင်အမှတ်-၇/၂ ဧရိယာ-(၄.၄၃)ဧကအနက်မှ ကမ်းပြုပြီး ကျန်ရှိဧရိယာ (၀.၇၃)ဧကခန့်ရှိ လယ်မြေ၊ ခွင့်ပြုစာအမှတ်- ဇ၁/၇/ပယမ (၂၀၁၃-၁၄)၊ ခွင့်ပြုရက်စွဲ(၂၇. ၈. ၂၀၀၃)အရ လယ်ယာမြေစာရင်းပုံစံ(၇)ရပြီး၊ လယ်မြေနှင့်ယင်းလယ်မြေပေါ်ရှိ အကျိုးခံစားခွင့်အရပ်ရပ်။

အထက်တချက်ပါ စကားရပ်များကို ရောင်းချသူနှင့် ဝယ်ယူသူတို့ကိုယ်တိုင် ဖတ်ရှု၊ သိရှိ၊ ကြားသိ၊ နားလည်သဘောတူကြပြီး အောက်ပါအသိသက်သေတို့ရှေ့မှောက်တွင် လက်မှတ်ရေးထိုးကြပါသည်။

ရောင်းချ

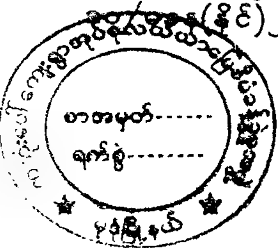
ဝယ်ယူသူ

ဒေါ်ငွေသန်း
(နိုင်)၂၃၄၅၅၀

(၁) ဦးအောင်ရွှေ(ခ)လောင်မင်းတိတ်၊
၁၂/ပဘတ(နိုင်)၀၀၀၃၃၈၊

(၂) ဦးဇင်မင်းအောင်
၁၂/ရကန(နိုင်)၀၇၄၂၄၈

Mon petrol Co, Ltd ကိုယ်စား လက်မှတ်ရေးထိုးသည်။



အသိသက်သေများ

၁။
အမည် ဦး
မှတ်ပုံတင် ကျေးရွာအုပ်စုလယ်ယာမြေစီမံခန့်ခွဲမှုအဖွဲ့ ကတုံးပေါ်ကျေးရွာအုပ်စု၊ မုဒုံမြို့နယ်
နေရပ် ကတုံး

၂။
အမည် ဦး
မှတ်ပုံတင် ၁၀/
နေရပ် ကတုံးပေါ်ကျေးရွာလယ်ယာမြေစီမံခန့်ခွဲမှုအဖွဲ့

၃။
အမည် ဦး
မှတ်ပုံတင် ကတုံးပေါ်ကျေးရွာလယ်ယာမြေစီမံခန့်ခွဲမှုအဖွဲ့
နေရပ် ကတုံးပေါ်

၄။
အမည် အတွင်းရေးမှူး
မှတ်ပုံတင် ကျေးရွာလယ်/ မြေအဖွဲ့
နေရပ် ကတုံးပေါ်

၅။
အမည်
မှတ်ပုံတင်

အတွင်းရေးမှူး



မြေစာရင်းပုံစံ - ၁၀၅

မှန်ကန်ကြောင်း **သက်သေခံ** / သက်သေမခံ သော လက်ရှိမြေပုံတွင် ယခုနှစ်အသုံးပြုသော ဦးပိုင်မြေပုံ လက်ခံရေးကူးရန်ပုံစံ

[redacted]

တိုင်းဒေသကြီး/ပြည်နယ် မွန်	
ခရိုင်	
မြို့နယ်/မြို့နယ်ခွဲ မုဒုံ	
ရပ်ကွက်/ကျေးရွာအုပ်စု	
ကွင်း/အကွက်အမှတ်နှင့်အမည်	
ဦးပိုင်အမှတ်/မြေကွက်အမှတ်	

ဦးပိုင် အမှတ်	အခွန်စည်းကြပ်ခံရသူ/ပိုင်ရှင်/ဂရန်ရှင်/အငှားဂရန်ရှင် အမည်	ပိုင်ဆိုင်ခွင့်	မြေမျိုးနှင့် အတန်း	ဧရိယာ (ဧက)	မှတ်ချက်

ရေးကူးပေးသည့်အကြောင်းအရာ	

(အထက်ပါဖော်ပြပါအကြောင်းအရာအတွက်သာ အသုံးပြုခွင့်ရှိသည်)

လျှောက်ထားသူအမည် -

လျှောက်လွှာတင်သည့်နေ့စွဲ -

လျှောက်ထားသူသို့ ထုတ်ပေးသည့်နေ့စွဲ -

ယခုအထက်တွင် ဖြည့်ဆိုသောမြေပုံမှာ မှန်ကန်သေချာစွာ ရေးကူးထားသော (၂၀၁၃-၂၀၁၄) ခုနှစ် အတွက် နောက်ဆက်တွဲ တိုင်းတာခြင်း မြေပုံဖြစ်ကြောင်း သက်သေခံလက်မှတ် ရေးထိုးပါသည်။

အမှုတွဲထိန်း/မြေတိုင်းစာရေးလက်မှတ် -

ရုံးတံဆိပ် နေ့စွဲ -

တိုက်ဆိုင်စစ်ဆေးပြီး မှန်ကန်ပါသည် -

လက်ထောက်ဦးစီးမှူးလက်မှတ် -

နေ့စွဲ -

စိစစ်အတည်ပြုပါသည်။

မြို့နယ်မြေစာရင်းဦးစီးဌာနမှူးလက်မှတ်

နေ့စွဲ -

လယ်ယာမြေလုပ်ပိုင်ခွင့်ရရှိသူ၏ အကြောင်းအရာ

၁။ ပုဂ္ဂိုလ်/အဖွဲ့အစည်းအမည်၊ [illegible]

၂။ အဘအမည်၊ [illegible]

၃။ နိုင်ငံသား/အမျိုးသားစိစစ်ရေးကတ်အမှတ်၊ [illegible]

(ကုမ္ပဏီ/အဖွဲ့အစည်းဖြစ်ပါက

ကုမ္ပဏီ/အဖွဲ့အစည်းမှတ်ပုံတင်အမှတ်)

၄။ နေရပ်လိပ်စာ၊ [illegible]

လုပ်ပိုင်ခွင့်ပြုသည့် လယ်ယာမြေအကြောင်းအရာ မိတ္တူမှန်

၁။ မြို့နယ်အမည်၊ [illegible]

၂။ ရပ်ကွက်/ကျေးရွာအုပ်စုအမည်၊ [illegible]

၃။ ကွင်း/အကွက်အမှတ်၊ [illegible]

၄။ ကွင်း/အကွက်အမည်၊ [illegible]

၅။ ဦးပိုင်လုပ်ကွက်အမှတ်၊ ၇/၂

၆။ မြေမျိုး၊ လယ်

၇။ ဧရိယာ(ဧက)၊ [illegible]

၈။ ခွင့်ပြုသည့်စာအမှတ်၊ [illegible]

၉။ ခွင့်ပြုသည့်ရက်စွဲ၊ [illegible]

၁၀။ မှတ်ချက်၊

လယ်ယာမြေဥပဒေပုဒ်မ ၆၊ ၇ နှင့် ၈ တို့အရ စည်းကမ်းချက်များ ဖောက်ဖျက်ခြင်း မရှိသရွေ့ လုပ်ပိုင်ခွင့်ပြုသည်။

(သက်သေခံမြေပုံပူးတွဲထားပါသည်။)

ရုံးတံဆိပ်

( )

အတွင်းရေးမှူး

မြို့နယ်လယ်ယာမြေစီမံခန့်ခွဲမှုအဖွဲ့

[illegible] မြို့

ပြည်ထောင်စုသမ္မတမြန်မာနိုင်ငံတော်
REPUBLIC OF THE UNION OF MYANMAR

အခွန်တံဆိပ်ခေါင်း
REVENUE STAMP

၁၀၀ကျပ် ငွေတစ်ရာကျပ် K 100

"လယ်မြေနှင့် ယင်းလယ်မြေပေါ်ရှိ အကျိုးခံစားခွင့်များအပေါ် လွှဲပြောင်းရောင်းချခြင်းကတိစာချုပ်"

၂၀၁၈ ခုနှစ်၊ ဖတ်'လ (၁)ရက်နေ့တွင် ကတုံးပေါ်ကျေးရွာ၊ မုဒုံမြို့နယ်၌ အောက်အမည်ပါ သူတို့က ပြုလုပ်ကြသည်မှာ-

ရောင်းချသူ ။ ။ (၁) ဦးသိန်းငွေ (အဘ) ဦးညွန့်သိန်း (၁၀/မဒန(နိုင်)၀၄၆၄၀၉)

(၂) ဒေါ်ခင်စန်းဝင်း (အဘ) ဦးစံလင်း (၁၀/မဒန(နိုင်)၀၀၀၀၂၈)

စိန်တောင်ကျေးရွာ၊ ကမာဝက်မြို့နယ်ခွဲ၊ မုဒုံမြို့နယ်။

ဝယ်ယူသူ ။ ။ (၁) ဦးအောင်ရွှေ(ခ)လောင်မင်ဇော် (အဘ) ဦးခင်

(၁၂/ပဘတ(နိုင်)၀၀၀၃၃၈)

အမှတ်(၂၀၆-၂၂၂)၊ D-1၊ ဗိုလ်မြတ်ထွန်းအိမ်ရာ၊

မဟာဗန္ဓုလလမ်း၊ ပုဇွန်တောင်မြို့နယ်၊ ရန်ကုန်တိုင်းဒေသကြီး။

(၂) ဦးဇင်မင်းအောင် (အဘ) ဦးအောင်စိုး

(၁၂/ရကန(နိုင်)၀၇၄၂၃၈)

အမှတ်(၂၀)၊ ဓက်ရုံလမ်းသွယ်၊ ပြည်လမ်း၊

မရမ်းကုန်းမြို့နယ်၊ ရန်ကုန်တိုင်းဒေသကြီး။

Mon petrol Co,Ltd ကိုယ်စား ဆောင်ရွက်သည်။

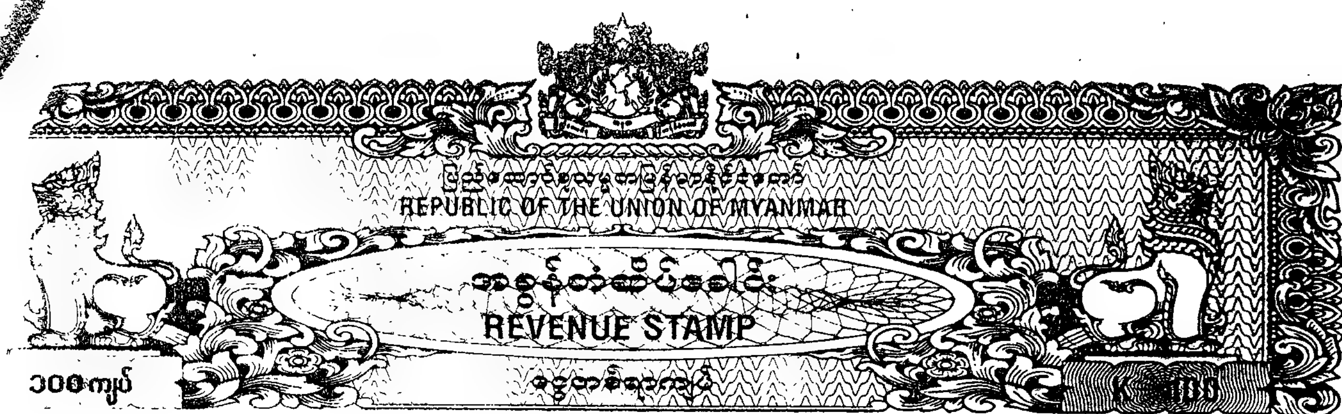
(အောက်အမည်ပါ "ရောင်းချသူ" နှင့် "ဝယ်ယူသူ"ဟုဆိုရာတွင် ၎င်းတို့အသီးသီးကိုယ်တိုင်အပြင်၊ ၎င်းတို့အသီးသီး၏ အမွေစား၊ အမွေခံများ၊ အထွေထွေ/အထူးကိုယ်စားလှယ်ရရှိထားသူများ လွှဲပြောင်းပေးအပ်ခြင်းခံရသူများပါ အားလုံးပါဝင်ပါသည်။)

၁။ **အောက်ပစ္စည်းစာရင်းတွင် ဖော်ပြထားသောမြေကွက်နှင့် ယင်းမြေကွက်ပေါ်ရှိ သီးပင်စားပင်များ အပါအဝင်** အကျိုးခံစားခွင့်အရပ်ရပ်တို့သည် မွန်ပြည်နယ်၊ မော်လမြိုင်ခရိုင်၊ မုဒုံမြို့နယ်၊လယ်ယာမြေစီမံခန့်ခွဲရေးနှင့် စာရင်းအင်းဦးစီးဌာန၏ မှတ်တမ်းတွင် ဦးသိန်းငွေ၊ မခင်စန်းဝင်း အမည်ဖြင့် မှတ်သားထားပါသည်။

၂။ မိမိလက်ဝယ်ထားပိုင်ဆိုင်ထားသော အောက်စာရင်းတွင် အသေးစိတ်အတိအကျ ဖော်ပြထားသည့် မြေနှင့်ယင်းမြေပေါ်ရှိ သီးပင်စားပင်အပါအဝင် အကျိုးခံစားခွင့်အရပ်ရပ်တို့ကို အခြားသူတစ်ပါးတို့ထံတွင် ရောင်းချထားခြင်း၊ ပေါင်နှံထားခြင်း၊ တရားတဘောင်စွဲဆိုခံထားရခြင်း၊ တရားရုံးမှတားမြစ်ထားခြင်း၊ လှူဒါန်းထားခြင်း၊ [illegible]ထားခြင်း၊ စွန့်လွှတ်ထားခြင်းအပြင် အခြားနည်းတစ်စုံတစ်ရာဖြင့်လည်း လွှဲပြောင်းထားခြင်းမရှိဘဲ မိမိသာ [illegible]ပိုင်ဆိုင်၍ ရောင်းချပိုင်ခွင့်ရှိကြောင်းနှင့် ဝယ်ယူသူငွေပြေပေးချေသည့်နေ့တွင် ရောင်းချသော ပစ္စည်းအား

ရောင်းချသူ

ဝယ်ယူသူ



လက်ရောက်လွှဲပြောင်းပေးအပ်နိုင်ကြောင်း ဝန်ခံလျက်တစ်ကေလျှင်တန်ဖိုးငွေကျပ်- ၃၃,၀၀၀၀၀/- (ကျပ်သုံးဆယ့်သုံးသိန်းတိတိ)နှုန်းဖြင့် ၂. ၈၇ဧကအား တန်ဖိုးငွေကျပ်၉၄,၇၁၀၀၀/- (ကျပ်ကိုးဆယ့်လေးသိန်းနှင့်ခုနစ်သောင်းတစ်ထောင်တိတိ)ဖြင့် ရောင်းချလိုကြောင်း စကားကမ်းလှမ်းလာသည်ကို ဝယ်ယူသူကလည်း အဆိုပါ အဖိုးငွေဖြင့်ပင် ဝယ်ယူရန်သဘောတူပါသည်။

ယင်းပြစ်ရာ ဝယ်ယူသူမှ ရောင်းချသူသို့ ရောင်းဖိုးငွေကျပ်၉၄,၇၁၀၀၀/- (ကျပ်ကိုးဆယ့်လေးသိန်းနှင့်ခုနစ်သောင်းတစ်ထောင်တိတိ)အား အပြည့်အဝပေးအပ်ရာ ရောင်းချသူမှလည်း လက်ဝယ်လက်ခံရရှိပါကြောင်း ဤကတိစာချုပ်အားဖြင့် ဝန်ခံပါသည်။

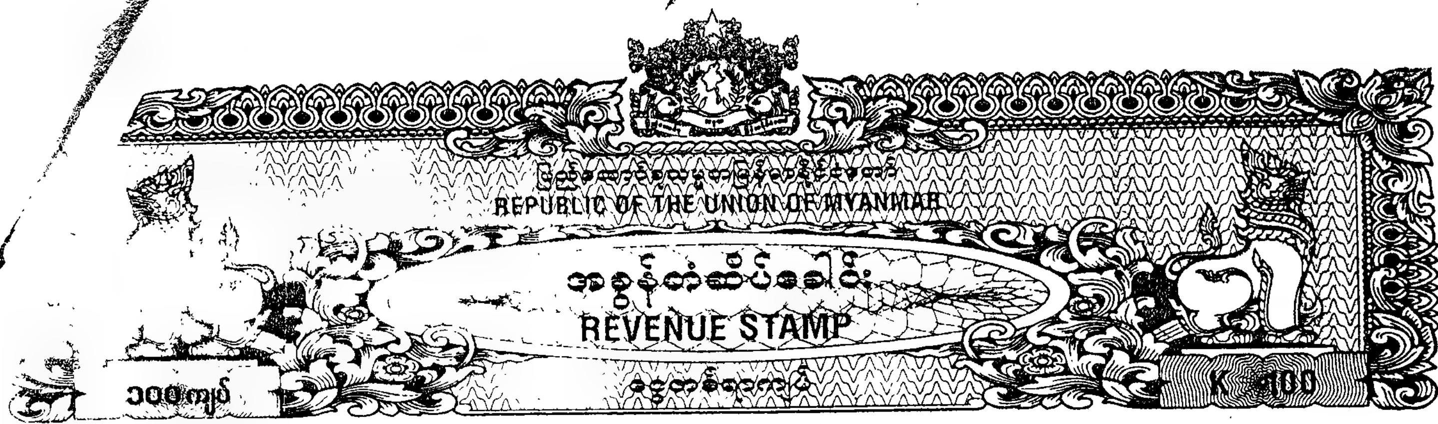
၃။ **အလားတူပင် ရောင်းချသူမှလည်း ရောင်းချထားသော အောက်တရင်းပါပစ္စည်းကို သီးနှံများရိတ်သိမ်းပြီး တလင်းပြောင်ချိန်တွင် လူနေမဲ့လက်ရောက် လွှဲပြောင်းပေးအပ်သည့်အပြင် ယင်းတို့နှင့်ဆက်စပ်ပတ်သက်သည့်** လယ်ယာမြေစာရင်းပုံစံ(၇)မူရင်း၊ မြေစာရင်းပုံစံ(၁၀၅)မူရင်းနှင့် မြေစာ၊ တရွက်စာတမ်းတို့ အားပေးအပ်ရာ အေးချမ်းသာယာစွာဖြင့် လက်ဝယ်လက်ခံရရှိကြောင်း ဝယ်ယူသူမှ ဝန်ခံပါသည်။

၅။ **ထို့ပြင် ရောင်းချသူက ယခုမိမိရောင်းချလိုက်သော အောက်တရင်းပါ မြေနှင့်ယင်းမြေပေါ်ရှိ အကျိုးခံစား**ခွင့်အရပ်ရပ်တို့၏ ပိုင်ဆိုင်မှု၊ ရောင်းချမှုနှင့်ပတ်သက်၍ နောက်နောင်အခြားသူတစ်ပါးတို့ထံမှ တစ်နည်းနည်းဖြင့် အငြင်းအရင်းတစ်စုံတစ်ရာ ပေါ်ပေါက်လာပါက မိမိစရိတ်ဖြင့် ပြီးပြတ်ပြေလည်သည့်တိုင်အောင် လိုက်လံထုချေရှင်းပေးမည်။ အကယ်၍ မပြီးပြတ်ဘဲ ဝယ်ယူသူ၌ ပစ္စည်းသော်လည်းကောင်း၊ ငွေသော်လည်းကောင်း၊ လက်လွှတ်ဆုံးရှုံးရပါက ထိုသို့နစ်နာဆုံးရှုံးမှု အရပ်ရပ်အတွက် ဝယ်ယူသူတောင်းဆိုသော လျော်ကြေးကို တစ်လုံးတစ်ခဲတည်း၊ တစ်ကြိမ်တည်း ပြန်လည်ပေးလျော်ရန် ရောင်းချသူမှ လုံးဝသဘောတူပါသည်။

၆။ **တဖန်ရောင်းချသူမှ အောက်တရင်းပါ ပစ္စည်းနှင့်ပတ်သက်၍ ရောင်းချသူမှဝယ်ယူသူသို့ တရားဝင်လွှဲပြောင်းပေးအပ်သည့်နေ့အထိ သက်ဆိုင်ရာဌာနအသီးသီးသို့ ပေးရန်ရှိသော အခွန်အခကြွေးမြီးများကို တာဝန်ယူ၍ ပေးဆောင်ရန် သဘောတူပါသည်။**

၇။ **အရောင်းအဝယ်စာချုပ်ကို တရားဝင်ပြုလုပ်ချုပ်ဆိုရာ၌ အစိုးရဌာနအသီးသီး/အဖွဲ့အစည်းအဆင့်ဆင့်တို့**က ပြဋ္ဌာန်းထားသောဥပဒေ၊ နည်းဥပဒေ၊ ညွှန်ကြားချက်များနှင့်အညီ ရောင်းချသူ၏ ဆောင်ရွက်ပေးရန်ရှိသော အခွန်များကို လိုက်လံကူညီဆောင်ရွက်ပေးရန် သဘောတူပါသည်။

ရောင်းချသူသည် ဝယ်ယူသူမှ ရောင်းချသောပစ္စည်းအား လယ်မြေအဖြစ်မှ အခြားနည်းပြောင်းလဲလျှောက်ထားခြင်း၊ စီမံကိန်းဆောင်ရွက်ခြင်းတို့အား ကန့်ကွက်ရန်မရှိသဘောတူပါသည်။




အရောင်းအဝယ်ပြုလုပ်သည့် ပဋိညာဉ်စာချုပ်

မွန်ပြည်နယ်၊ မော်လမြိုင်ခရိုင်၊ မုဒုံမြို့နယ်၊ကတုံးပေါ်ကျေးရွာအုပ်စု၊ ကွင်းအကွက်အမှတ်နှင့်အမည်-၈၅၆ ကမာသင်းတောင်၊ ဦးပိုင်အမှတ်-၁၃၊ ဧရိယာ-(၁၄. ၅၆)ဧကအနက်မှ ကမ်းပြိုပြီး ကျန်ရှိဧရိယာ (၂. ၈၇)ဧကခန့်ရှိ လယ်မြေ၊ ခွင့်ပြုစာအမှတ်-၉၁/၇/ရယမ ( ) ခွင့်ပြုရက်စွဲ(၂၅ ၉ ၂၀၁၃)အရ လယ်ယာမြေ [illegible] မြေနှင့်ယင်းလယ်မြေပေါ်ရှိ အကျိုးခံစားခွင့်အရပ်ရပ်။

အထက်ပါစာချုပ်ပါ စကားရပ်များကို ရောင်းချသူနှင့် ဝယ်ယူသူတို့ကိုယ်တိုင် ဖတ်ရှု၊ သိရှိ၊ ကြားသိ၊ နားလည်သဘောတူကြပြီး အောက်ပါအသိသက်သေတို့ရှေ့မှောက်တွင် လက်မှတ်ရေးထိုးကြပါသည်။

ရောင်းချသူ	ဝယ်ယူသူ
(၁) ဦးသိန်းငွေ(၁၀/မဒန(နိုင်)၁၄၆၄၁၉)	(၁) ဦးအောင်ရွှေ(ခ)လောင်မင်တိတ်၊ ၁၂/ပဘတ(နိုင်)၀၀၀၃၃၈၊ (၂) ဦးဝင်းမင်းအောင် ၁၂/ရကန(နိုင်)၀၇၄၂၄၈
(၂) ဒေါ်ခင်စန်းဝင်း(၁၀/မဒန(နိုင်)၁၁၀၀၂၈)	Mon petrol Co,ltd ကိုယ်စား လက်မှတ်ရေးထိုးသည်

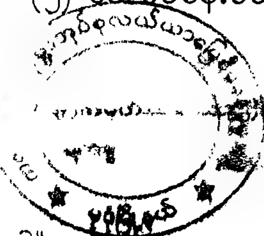

သက်သေများ၏ ရှေ့မှောက်တွင်

၁။		၂။	အဖွဲ့ဝင်
အမည်		အမည်	ဓမ္မပြုရေးနှင့်ကုသရေးဦးစီးဌာန
မှတ်ပုံတင်	ကတုံးပေါ် ကျေးရွာအုပ်စု မုဒုံမြို့နယ်	မှတ်ပုံတင်	ကျေးရွာလယ်ယာမြေ/စီအဖွဲ့
နေရပ်		နေရပ်	
၃။	အဖွဲ့ဝင်	၄။	
အမည်		အမည်	အဖွဲ့ဝင်
မှတ်ပုံတင်		မှတ်ပုံတင်	သစ်တောဦးစီးဌာန
နေရပ်		နေရပ်	ကျေးရွာလယ်ယာမြေ/စီအဖွဲ့



မိတ္တူမှန်

မြေစာရင်းပုံစံ - ၁၀၅

မှန်ကန်ကြောင်း **သက်သေခံ** / သက်သေမခံ သော လက်ရှိမြေပုံတွင် ယခုနှစ်အသုံးပြုသော ဦးပိုင်မြေပုံ လက်ခံရေးကူးရန်ပုံစံ

[redacted]

တိုင်းဒေသကြီး/ပြည်နယ်

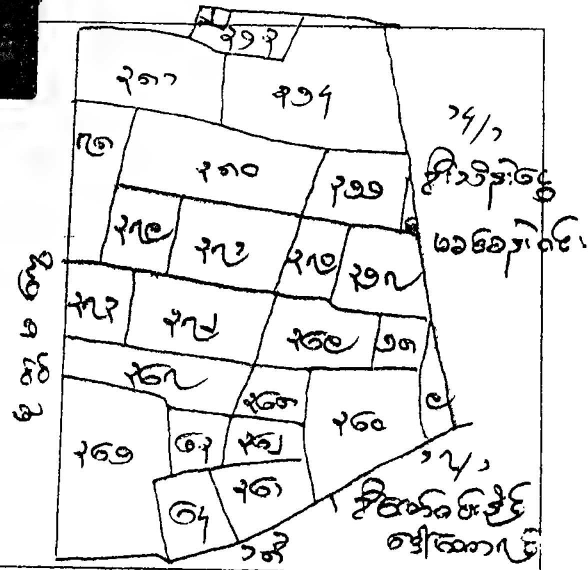
ခရိုင်

မြို့နယ်/မြို့နယ်ခွဲ

ရပ်ကွက်/ကျေးရွာအုပ်စု

ကွင်းအမှတ်နှင့်အမည်

မြေကွက်အမှတ်/မြေကွက်အမှတ်



ဦးပိုင်အမှတ်	အခွန်စည်းကြပ်ခံရသူ/ပိုင်ရှင်/ဂရန်ရှင်/အငှားဂရန်ရှင် အမည်	ပိုင်ဆိုင်ခွင့်	မြေမျိုးနှင့်အဘန်း	ဧရိယာ (ဧက)	မှတ်ချက်
[illegible]	[illegible]	[illegible]	R	[illegible]	
				[illegible]	

ရေးကူးပေးသည့်အကြောင်းအရာ [illegible]

(အထက်ဖော်ပြပါအကြောင်းအရာအတွက်သာ အသုံးပြုခွင့်ရှိသည်)

လျှောက်ထားသူအမည် - [illegible]

လျှောက်လွှာတင်သည့်နေ့စွဲ - [illegible]

လျှောက်ထားသူသို့ ထုတ်ပေးသည့်နေ့စွဲ - [illegible]

ယခုအထက်တွင် ဖြဆိုသောမြေပုံမှာ မှန်ကန်သေချာစွာ ရေးကူးထားသော (၂၀၁၅ - ၂၀၁၆) ခုနှစ် အတွက် နောက်ဆက်တွဲ တိုင်းတာခြင်း မြေပုံဖြစ်ကြောင်း သက်သေခံလက်မှတ် ရေးထိုးပါသည်။

အမှုတွဲထိန်း/မြေတိုင်းစာရေးလက်မှတ် -

ရုံးတံဆိပ် **နေ့စွဲ** -

တိုက်ဆိုင်စစ်ဆေးပြီး မှန်ကန်ပါသည် -

လက်ထောက်ဦးစီးမှူးလက်မှတ် -

နေ့စွဲ -

စိစစ်အတည်ပြုပါသည်။

မြို့နယ်မြေစာရင်းဦးစီးဌာနမှူးလက်မှတ်

နေ့စွဲ -

တယ်ယာမြေလုပ်ပိုင်ခွင့်ရရှိသူ၏ အကြောင်းအရာ

၁။ ပုဂ္ဂိုလ်/အဖွဲ့အစည်းအမည်၊ [illegible]

၂။ အဘအမည်၊ [illegible]

၃။ နိုင်ငံသား/အမျိုးသားစိစစ်ရေးကတ်အမှတ်၊ [illegible]

(ကုမ္ပဏီ/အဖွဲ့အစည်းဖြစ်ပါက

ကုမ္ပဏီ/အဖွဲ့အစည်းမှတ်ပုံတင်အမှတ်)

၄။ နေရပ်လိပ်စာ၊ [illegible]

လုပ်ပိုင်ခွင့်ပြုသည့် လယ်ယာမြေအကြောင်းအရာ မိတ္တူမှန်

၁။ မြို့နယ်အမည်၊ [illegible]

၂။ ရပ်ကွက်/ကျေးရွာအုပ်စုအမည်၊ [illegible]

၃။ ကွင်း/အကွက်အမှတ်၊ [illegible]

၄။ ကွင်း/အကွက်အမည်၊ [illegible]

၅။ ဦးပိုင်လုပ်ကွက်အမှတ်၊ [illegible]

၆။ မြေမျိုး၊ [illegible]

၇။ ဧရိယာ(ဧက)၊ [illegible]

၈။ ခွင့်ပြုသည့်စာအမှတ်၊ [illegible]

၉။ ခွင့်ပြုသည့်ရက်စွဲ၊ [illegible]

၁၀။ မှတ်ချက်၊

လယ်ယာမြေဥပဒေပုဒ်မ ၆၊ ၇ နှင့် ၈ တို့အရ စည်းကမ်းချက်များ ဖောက်ဖျက်ခြင်း မရှိသရွေ့ လုပ်ပိုင်ခွင့်ပြုသည်။

(သက်သေခံမြေပုံပူးတွဲထားပါသည်။)

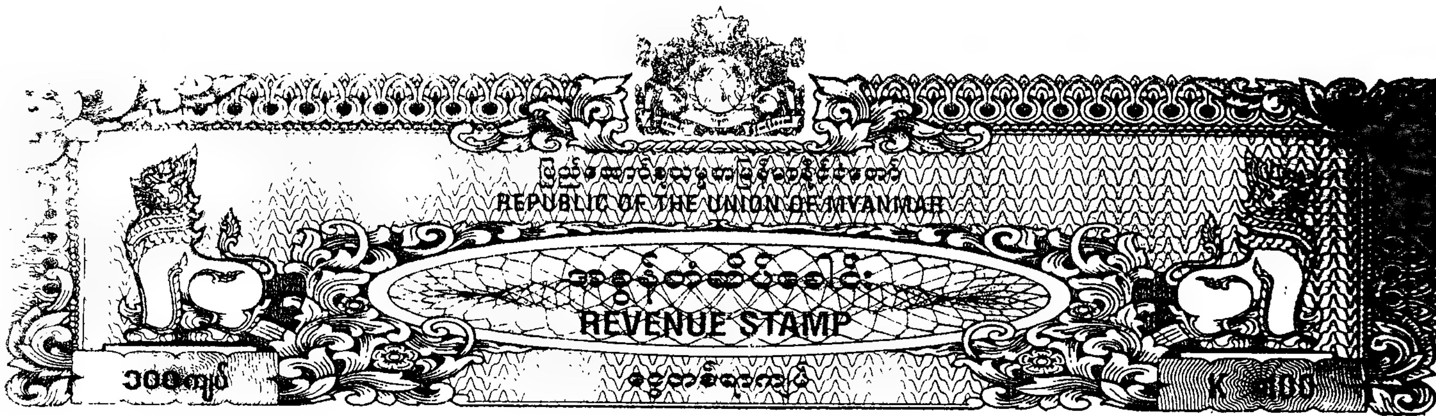
ရုံးတံဆိပ်

( )

အတွင်းရေးမှူး

မြို့နယ်လယ်ယာမြေစီမံခန့်ခွဲမှုအဖွဲ့

[illegible] မြို့



"လယ်မြေနှင့် ယင်းလယ်မြေပေါ်ရှိ အကျိုးခံစားခွင့်များအပေါ် လွှဲပြောင်းရောင်းချခြင်းကတိစာချုပ်"

၂၀၁၈ ခုနှစ်၊ ကေက် လ (၁)ရက်နေ့တွင် ကတုံးပေါ်ကျေးရွာ၊ မုဒုံမြို့နယ်၌ အောက်အမည်ပါ သူတို့က ပြုလုပ်ကြသည်မှာ-

ရောင်းချသူ ။ ။ (၁) ဦးသိန်းငွေ (အဘ) ဦးညွန့်သိန်း (၁၀/မဒန(နိုင်)၁၄၆၄၁၉)

(၂) ဒေါ်ခင်စန်းဝင်း (အဘ) ဦးစံလင်း (၁၀/မဒန(နိုင်)၁၁၀၀၂၈)

စိန်တောင်ကျေးရွာ၊ ကမာဝက်မြို့နယ်ခွဲ၊ မုဒုံမြို့နယ်။

ဝယ်ယူသူ ။ ။ (၁) ဦးအောင်ရွှေ(ခ)လောင်မင်တိတ် (အဘ) ဦးခင်

(၁၂/ပဘတ(နိုင်)၀၀၀၃၃၈)

အမှတ်(၂၁၆-၂၂၂)၊ D-1၊ မိုလ်မြတ်ထွန်းအိမ်ရာ၊

မဟာဗန္ဓုလလမ်း၊ ပုဇွန်တောင်မြို့နယ်၊ ရန်ကုန်တိုင်းဒေသကြီး။

(၂) **ဦးဇင်မင်းအောင် (အဘ) ဦးအောင်စိုး**

(၁၂/ရကန(နိုင်)၀၇၄၂၅၈)

အမှတ်(၂၀)၊ ဇက်ရုံလမ်းသွယ်၊ ပြည်လမ်း၊

မရမ်းကုန်းမြို့နယ်၊ ရန်ကုန်တိုင်းဒေသကြီး။

Mon petrol Co,ltd ကိုယ်စား ဆောင်ရွက်သည်။

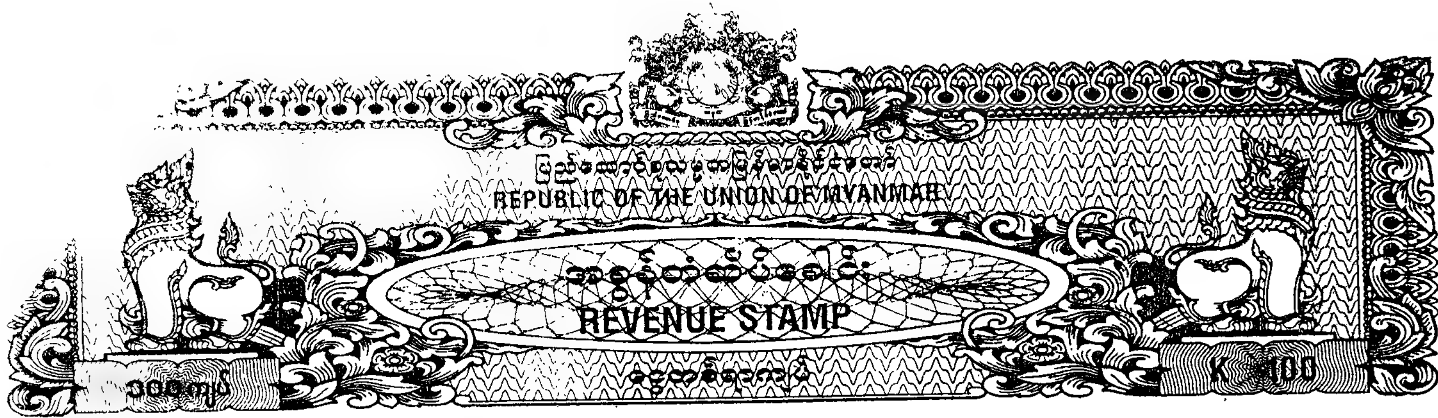
(**အထက်အမည်ပါ "ရောင်းချသူ" နှင့် "ဝယ်ယူသူ"ဟုဆိုရာတွင် ၎င်းတို့အသီးသီးကိုယ်တိုင်အပြင်၊ ၎င်းတို့အသီးသီး၏** အမွေစား၊ အမွေခံများ၊ အထွေထွေ/အထူးကိုယ်စားလှယ်ရရှိထားသူများ လွှဲပြောင်းပေးအပ်ခြင်းခံရသူများပါ အားလုံးပါဝင်ပါသည်။)

၁။ **အောက်ပစ္စည်းစာရင်းတွင် ဖော်ပြထားသောမြေကွက်နှင့် ယင်းမြေကွက်ပေါ်ရှိ သီးပင်စားပင်များ အပါအဝင်** အကျိုးခံစားခွင့်အရပ်ရပ်တို့သည် မွန်ပြည်နယ်၊ မော်လမြိုင်ခရိုင်၊ မုဒုံမြို့နယ်၊လယ်ယာမြေစီမံခန့်ခွဲရေးနှင့် စာရင်းအင်းဦးစီးဌာန၏ မှတ်တမ်းတွင် ဦးသိန်းငွေ၊ မခင်စန်းဝင်း အမည်ဖြင့် မှတ်သားထားပါသည်။

၂။ ပိုင်ဆိုင်ထားသော အောက်စာရင်းတွင် အသေးစိတ်အတိအကျ ဖော်ပြထားသည့် ယင်းမြေပေါ်ရှိ သီးပင်စားပင်အပါအဝင် အကျိုးခံစားခွင့်အရပ်ရပ်တို့ကို အခြားသူတစ်ပါးတို့ထံတွင် ရောင်းချထားခြင်း ပေါင်နှံထားခြင်း၊ တရားတဘောင်စွဲဆိုခံထားရခြင်း၊ တရားရုံးမှတားမြစ်ထားခြင်း၊ လှူဒါန်းထားခြင်း၊ ပေးကမ်းထားခြင်း၊ စွန့်လွှတ်ထားခြင်းအပြင် အခြားနည်းတစ်စုံတစ်ရာဖြင့်လည်း လွှဲပြောင်းထားခြင်းမရှိဘဲ မိမိသာလျှင် လက်ရှိပိုင်ဆိုင်၍ ရောင်းချပိုင်ခွင့်ရှိကြောင်းနှင့် ဝယ်ယူသူငွေပြေပေးချေသည့်နေ့တွင် ရောင်းချသော ပစ္စည်းအား

ရောင်းချသူ

ဝယ်ယူသူ



လက်ရောက်လွှဲပြောင်းပေးအပ်နိုင်ကြောင်း ဝန်ခံလျက်တစ်ကေလျှင်တန်ဖိုးငွေကျပ်- ၃၃,၀၀၀၀ဝိ/- (ကျပ်သုံးဆယ့်သုံးသိန်းတိတိ)နှုန်းဖြင့်၃. ၅၅ဧကအား တန်ဖိုးငွေကျပ်၁၁၇,၁၅၀၀၀/- (ကျပ်တစ်ရာ့တစ်ဆယ့်ခုနှစ်သိန်းနှင့်တစ်သောင်းငါးထောင်တိတိ)ဖြင့် ရောင်းချလိုကြောင်း စကားကမ်းလှမ်းလာသည်ကို ဝယ်ယူသူကလည်း အဆိုပါ အဖိုးငွေဖြင့်ပင် ဝယ်ယူရန်သဘောတူပါသည်။

၃။ သို့ဖြစ်ရာ ဝယ်ယူသူမှရောင်းချသူသို့ ရောင်းဖိုးငွေကျပ်၁၁၇,၁၅၀၀၀/- (ကျပ်တစ်ရာ့တစ်ဆယ့်ခုနှစ်သိန်းနှင့်တစ်သောင်းငါးထောင်တိတိ)အား အပြည့်အဝပေးအပ်ရာ ရောင်းချသူမှလည်း လက်ဝယ်လက်ခံရရှိပါကြောင်း ဤကတိစာချုပ်အားဖြင့် ဝန်ခံပါသည်။

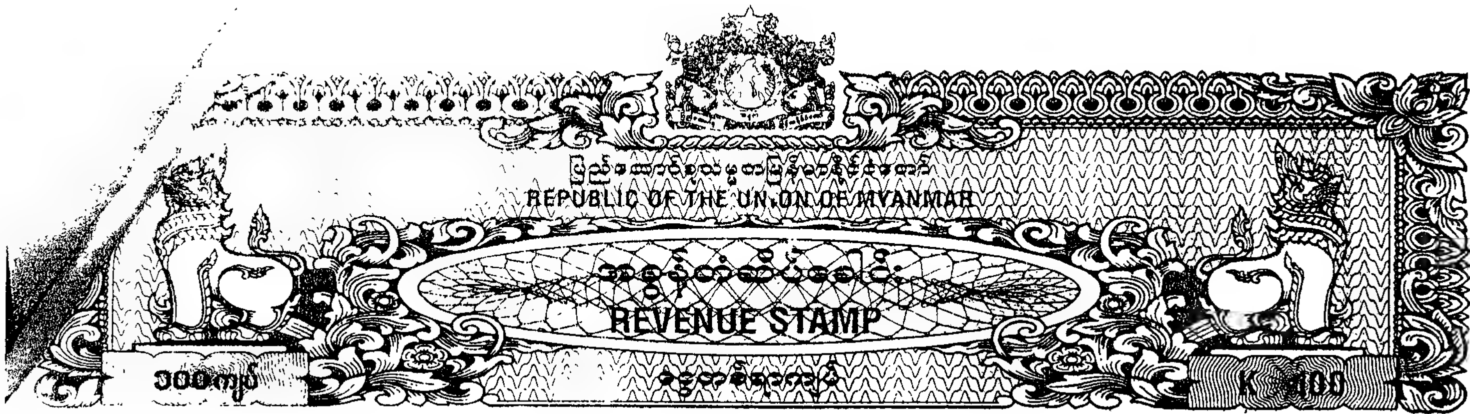
၄။ အလားတူပင် ရောင်းချသူမှလည်း ရောင်းချထားသော အောက်စာရင်းပါပစ္စည်းကို သီးနှံများရိတ်သိမ်းပြီး တလင်းပြောင်ချိန်တွင် လူနေမဲ့လက်ရောက် လွှဲပြောင်းပေးအပ်သည့်အပြင် ယင်းတို့နှင့်ဆက်စပ်ပတ်သက်သည့် လယ်ယာမြေစာရင်းပုံစံ(၇)မူရင်း၊ မြေစာရင်းပုံစံ(၁၀၅)မူရင်းနှင့် မြေစာ၊ စာရွက်စာတမ်းတို့ အားပေးအပ်ရာ အေးချမ်းသာယာစာဖြင့် လက်ဝယ်လက်ခံရရှိကြောင်း ဝယ်ယူသူမှ ဝန်ခံပါသည်။

ထို့ပြင် ရောင်းချသူက ယခုမိမိရောင်းချလိုက်သော အောက်စာရင်းပါ မြေနှင့်ယင်းမြေပေါ်ရှိ အကျိုးခံစားခွင့်အရပ်ရပ်တို့၏ ပိုင်ဆိုင်မှု၊ ရောင်းချမှုနှင့်ပတ်သက်၍ နောက်နောင်အခြားသူတစ်ပါးတို့ထံမှ တစ်နည်းနည်းဖြင့် အရှုပ်အရှင်းတစ်စုံတစ်ရာ ပေါ်ပေါက်လာပါက မိမိစရိတ်ဖြင့် ပြီးပြတ်ပြေလည်သည့်တိုင်အောင် လိုက်လံထုချေရှင်းလင်းပေးပါမည်။ အကယ်၍ မပြီးပြတ်ဘဲ ဝယ်ယူသူ၌ ပစ္စည်းသော်လည်းကောင်း၊ ငွေသော်လည်းကောင်း၊ လက်လွှတ်ဆုံးရှုံးရပါက ထိုသို့နစ်နာဆုံးရှုံးမှု အရပ်ရပ်အတွက် ဝယ်ယူသူတောင်းဆိုသော ငွေကြေးကို တစ်လုံးတစ်ခဲတည်း၊ တစ်ကြိမ်တည်း ပြန်လည်ပေးလျော်ရန် ရောင်းချသူမှ လုံးဝသဘောတူပါသည်။

၆။ တဖန်ရောင်းချသူမှ အောက်စာရင်းပါ ပစ္စည်းနှင့်ပတ်သက်၍ ရောင်းချသူမှဝယ်ယူသူသို့ တရားဝင်လွှဲပြောင်းပေးအပ်သည့်နေ့အထိ သက်ဆိုင်ရာဌာနအသီးသီးသို့ ပေးရန်ရှိသော အခွန်အခကြေးငွေများကို တာဝန်ယူ၍ ပေးဆောင်ရန် သဘောတူပါသည်။

အရောင်းအဝယ်စာချုပ်ကို တရားဝင်ပြုလုပ်ချုပ်ဆိုရာ၌ အစိုးရဌာနအသီးသီး/အဖွဲ့အစည်းအဆင့်ဆင့်တို့က ပြဋ္ဌာန်းထားသောဥပဒေ၊ နည်းဥပဒေ၊ ညွှန်ကြားချက်များနှင့်အညီ ရောင်းချသူ၏ ဆောင်ရွက်ပေးရန်ရှိသော ကိစ္စရပ်များကို လိုက်လံကူညီဆောင်ရွက်ပေးရန် သဘောတူပါသည်။

၈။ ရောင်းချသူသည် ဝယ်ယူသူမှ ရောင်းချသောပစ္စည်းအား လယ်မြေအဖြစ်မှ အခြားနည်းပြောင်းလဲလျှောက်ထားခြင်း၊ စီမံကိန်းဆောင်ရွက်ခြင်းတို့အား ကန့်ကွက်ရန်မရှိသဘောတူပါသည်။



အရောင်းအဝယ်ပြုလုပ်သည့် ပစ္စည်းစာရင်း

မွန်ပြည်နယ် မော်လမြိုင်ခရိုင်၊ မုဒုံမြို့နယ်၊ကတုံးပေါ်ကျေးရွာအုပ်စု၊ ကွင်းအကွက်
အမှတ်နှင့်အမည်-၈၅၆ ကမာသင်းတောင်၊ ဦးပိုင်အမှတ်-၁၄/၁၊ ဧရိယာ-(၃. ၅၅)ဧက
လယ်မြေ ခွင့်ပြုစာအမှတ်- မ ၁/၇/လ ပ. မ/ ၂၀၁၃-၁၄
ခွင့်ပြုရက်စွဲ(၂၁ ၆ ၂၀၁၃)အရ လယ်ယာမြေ စာရင်းပုံစံ(၇)ရပြီး၊
လယ်မြေနှင့်ယင်းလယ်မြေပေါ်ရှိ **အကျိုးခံစားခွင့်အရပ်ရပ်။**

အထက်စာချုပ်ပါ စကားရပ်များကို ရောင်းချသူနှင့် ဝယ်ယူသူတို့ကိုယ်တိုင် ဖတ်ရှု၊ သိရှိ၊ ကြားသိ၊ နားလည်သဘောတူကြပြီး အောက်ပါအသိသက်သေတို့ရှေ့မှောက်တွင် လက်မှတ်ရေးထိုးကြပါသည်။

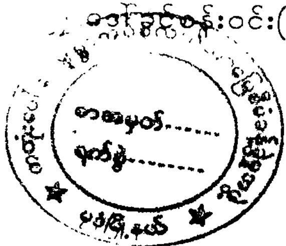
ရောင်းချသူ — ဝယ်ယူသူ

(၁) ဦးသိန်းငွေ(၁၀/မဒန(နိုင်)၁၄၆၄၁၉)

(၁) ဦးအောင်ရွှေ(ခ)လောင်မင်တိတ်၊ ၁၂/ပဘတ(နိုင်)၀၀၀၃၃၈၊ (၂) ဦးဇင်မင်းအောင် ၁၂/ရကန(နိုင်)၀၇၄၂၄၈

Mon petrol Co,ltd ကိုယ်စား လက်မှတ်ရေးထိုးသည်၊

ဒေါ်ခင်စန်းဝင်း(၁၀/မဒန(နိုင်)၁၁၀၀၂၈)



အသိသက်သေများ

၁။ ....
အမည် ကျေးရွာအုပ်ချုပ်ရေးမှူးရုံး/လယ်မြေစီမံခန့်ခွဲမှုကော်မတီ
မှတ်ပုံတင် ကတုံးပေါ်ကျေးရွာအုပ်စု၊ မုဒုံမြို့နယ်
နေရပ် ကတုံးပေါ်

၂။ ....
အမည် မောင်ဝင်း
မှတ်ပုံတင် မြေယာမြို့ရေးနှင့်ကုသရေးဦးစီးဌာန
နေရပ် ကတုံးပေါ် ကျေးရွာလယ်/စီအဖွဲ့

၃။ ....
အမည် ဦး မြင့်နိုင်
မှတ်ပုံတင် ရပ်မိရပ်ဖကိုယ်စားလယ် / ကတုံးပေါ်ကျေးရွာလယ်/စီအဖွဲ့
နေရပ်

၄။ ....
အမည် အဖွဲ့ဝင်
မှတ်ပုံတင် သစ်တော ဦးစီးဌာန
နေရပ် ကတုံးပေါ် ကျေးရွာလယ်/စီအဖွဲ့

၅။ ....



မိတ္တူမှန်

မြေစာရင်းပုံစံ - ၁၀၅

မှန်ကန်ကြောင်း သက်သေခံ / သက်သေမခံ သော လက်ရှိမြေပုံတွင် ယခုနှစ်အသုံးပြုသော ဦးပိုင်မြေပုံ လက်စံရေးကူးရန်ပုံစံ

ရုံးခွန်တံဆိပ်ခေါင်းကပ် [redacted]

တိုင်းဒေသကြီး/ ပြည်နယ် မွန်	၂၂၈ ၂၂၆ ၂၂၇ ၂၂၅ ၂၂၀
ခရိုင် မော်လမြိုင်	
မြို့နယ်/ မြို့နယ်ခွဲ မုဒုံ	
ရပ်ကွက်/ ကျေးရွာအုပ်စု [illegible]	
ကွင်း/ အကွက်အမှတ်နှင့်အမည် [illegible]	
ဦးပိုင်အမှတ်/ မြေကွက်အမှတ် ၂၄/၂	

ဦးပိုင် အမှတ်	အစွန်စည်းကြပ်ခံရသူ/ပိုင်ရှင်/ ဂရန်ရှင်/အငှားဂရန်ရှင် အမည်	ပိုင်ဆိုင်ခွင့်	မြေမျိုးနှင့် အတန်း	ဧရိယာ (ဧက)	မှတ်ချက်
၂၄/၂	[illegible]	[illegible]	R	[illegible]	

ရေးကူးပေးသည့်အကြောင်းအရာ	[illegible]

(အထက်ဖော်ပြပါအကြောင်းအရာအတွက်သာ အသုံးပြုခွင့်ရှိသည်)

လျှောက်ထားသူအမည် - [illegible]

လျှောက်လွှာတင်သည့်နေ့စွဲ - ၂၆.၆.၂၀၁၅

လျှောက်ထားသူသို့ ထုတ်ပေးသည့်နေ့စွဲ - ၂၇.၆.၂၀၁၅

ယခုအထက်တွင် ပြဆိုသောမြေပုံမှာ မှန်ကန်သေချာစွာ ရေးကူးထားသော (၂၀၁၅ - ၂၀၁၆) ခုနှစ် အတွက် နောက်ဆက်တွဲ တိုင်းတာခြင်း မြေပုံဖြစ်ကြောင်း သက်သေခံလက်မှတ် ရေးထိုးပါသည်။

အမှုတွဲထိန်း/မြေတိုင်းစာရေးလက်မှတ် -

ရုံးတံဆိပ် နေ့စွဲ -

တိုက်ဆိုင်စစ်ဆေးပြီး မှန်ကန်ပါသည်

လက်ထောက်ဦးစီးမှူးလက်မှတ် -

နေ့စွဲ -

စိစစ်အတည်ပြုပါသည်။

မြို့နယ်မြေစာရင်းဦးစီးဌာနမှူးလက်မှတ်

နေ့စွဲ -

လယ်ယာမြေလုပ်ပိုင်ခွင့်ရရှိသူ၏ အကြောင်းအရာ

၁။ ပုဂ္ဂိုလ်/အဖွဲ့အစည်းအမည်၊ [illegible]

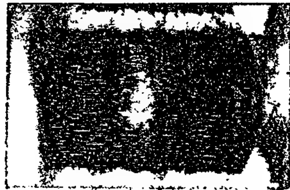
၂။ အဘအမည်၊ [illegible]

၃။ နိုင်ငံသား/အမျိုးသားစိစစ်ရေးကတ်အမှတ်၊ [illegible]

(ကုမ္ပဏီ/အဖွဲ့အစည်းဖြစ်ပါက

ကုမ္ပဏီ/အဖွဲ့အစည်းမှတ်ပုံတင်အမှတ်)

၄။ နေရပ်လိပ်စာ၊ [illegible]



လုပ်ပိုင်ခွင့်ပြုသည့် လယ်ယာမြေအကြောင်းအရာ မိတ္တူမှန်

၁။ မြို့နယ်အမည်၊ [illegible]

၂။ ရပ်ကွက်/ကျေးရွာအုပ်စုအမည်၊ [illegible]

၃။ ကွင်း/အကွက်အမှတ်၊ [illegible]

၄။ ကွင်း/အကွက်အမည်၊ [illegible]

၅။ ဦးပိုင်လုပ်ကွက်အမှတ်၊ [illegible]

၆။ မြေမျိုး၊ [illegible]

၇။ ဧရိယာ(ဧက)၊ [illegible]

၈။ ခွင့်ပြုသည့်စာအမှတ်၊ [illegible]

၉။ ခွင့်ပြုသည့်ရက်စွဲ၊ [illegible]

၁၀။ မှတ်ချက်၊

လယ်ယာမြေဥပဒေပုဒ်မ ၆၊ ၇ နှင့် ၈ တို့အရ စည်းကမ်းချက်များ ဖောက်ဖျက်ခြင်း မရှိသရွေ့ ဆက်လက်လုပ်ပိုင်ခွင့်ပြုသည်။ (သက်သေခံမြေပုံပူးတွဲဖော်ပြထားပါသည်။)

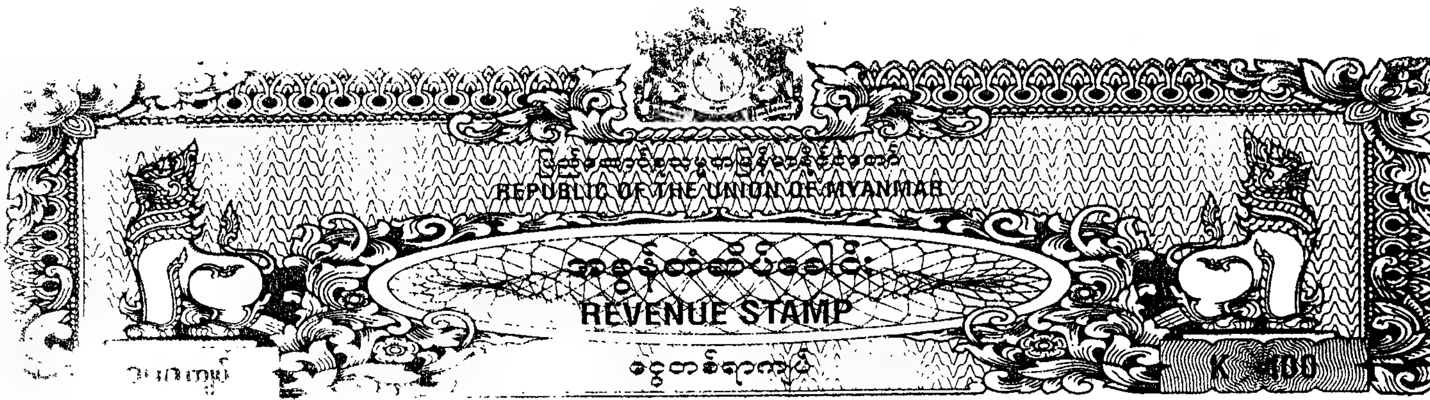
ရုံးတံဆိပ်

( )

အတွင်းရေးမှူး

မြို့နယ်လယ်ယာမြေစီမံခန့်ခွဲမှုအဖွဲ့

________ မြို့



"လယ်မြေနှင့် ယင်းလယ်မြေပေါ်ရှိ အကျိုးခံစားခွင့်များအပေါ် လွှဲပြောင်းရောင်းချခြင်းကတိစာချုပ်"

၂၀၁၈ ခုနှစ်၊ ဖေဖော်ဝါရီ လ (၂၄)ရက်နေ့တွင် ကတုံးပေါ်ကျေးရွာ၊ မုဒုံမြို့နယ်၌ အောက်အမည်ပါ သူတို့က ပြုလုပ်ကြသည်မှာ-

ရောင်းချသူ ။ ။ ဦးထွေးအောင် (အဘ) ဦးဘန်စိန်
(၁၀/မဒန(နိုင်)၁၅၆၅၆၈)
နိုင်လှုံကျေးရွာ၊ မုဒုံမြို့နယ်။

ဝယ်ယူသူ ။ ။ (၁) **ဦးအောင်ရွှေ(ခ)လောင်မင်တိတ် (အဘ) ဦးခင်**
(၁၂/ပဘတ(နိုင်)၀၀၀၃၃၈)
အမှတ်(၂၁၆-၂၂၂)၊ D-1၊ ဗိုလ်မြတ်ထွန်းအိမ်ရာ၊
မဟာဗန္ဓုလလမ်း၊ ပုဇွန်တောင်မြို့နယ်၊ ရန်ကုန်တိုင်းဒေသကြီး။
(၂) ဦးဇင်မင်းအောင် (အဘ) ဦးအောင်စိုး
(၁၂/ရကန(နိုင်)၀၇၄၂၇၈)
အမှတ်(၂၁)၊ စက်ရုံလမ်းသွယ်၊ ပြည်လမ်း၊
မရမ်းကုန်းမြို့နယ်၊ ရန်ကုန်တိုင်းဒေသကြီး။
Mon Petrol Co.,Ltd ကိုယ်စား ဆောင်ရွက်သည်။

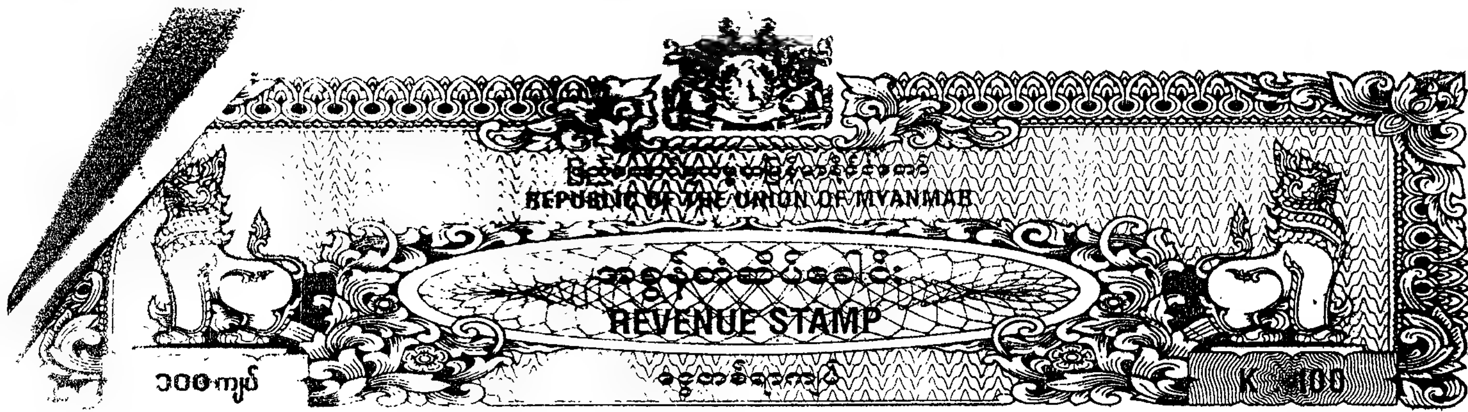
(အထက်အမည်ပါ **"ရောင်းချသူ" နှင့် "ဝယ်ယူသူ"**ဟုဆိုရာတွင် ၄င်းတို့အသီးသီးကိုယ်တိုင်အပြင်၊ ၄င်းတို့အသီးသီး၏ အမွေစား၊ အမွေခံများ၊ အထွေထွေ/အထူးကိုယ်စားလှယ်ရရှိထားသူများ လွှဲပြောင်းပေးအပ်ခြင်းခံရသူများပါ အားလုံးပါဝင်ပါသည်။)

၁ အောက်ပစ္စည်းစာရင်းတွင် ဖော်ပြထားသောမြေကွက်နှင့် ယင်းမြေကွက်ပေါ်ရှိ သီးပင်စားပင်များ အပါအဝင် အကျိုးခံစားခွင့်အရပ်ရပ်တို့သည် မွန်ပြည်နယ်၊ မော်လမြိုင်ခရိုင်၊ မုဒုံမြို့နယ်၊လယ်ယာမြေစီမံခန့်ခွဲရေးနှင့် စာရင်းအင်းဦးစီးဌာန၏ မှတ်တမ်းတွင် ဦးထွေးအောင် အမည်ဖြင့် မှတ်သားထားပါသည်။

၂။ မိမိလက်ဝယ်ထားပိုင်ဆိုင်ထားသော အောက်စာရင်းတွင် **အသေးစိတ်အတိအကျ ဖော်ပြထားသည့်** မြေနှင့်ယင်းမြေပေါ်ရှိ သီးပင်စားပင်အပါအဝင် အကျိုးခံစားခွင့်အရပ်ရပ်တို့ကို **အခြားသူတစ်ပါးတို့ထံတွင် ရောင်းချ**ထားခြင်း၊ ပေါင်နှံထားခြင်း၊ တရားတဘောင်စွဲဆိုခံထားရခြင်း၊ တရားရုံးမှ**တားမြစ်ထားခြင်း**၊ လှူဒါန်းထားခြင်း၊ ပေးကမ်းထားခြင်း၊ စွန့်လွှတ်ထားခြင်းအပြင် အခြားနည်းတစ်စုံတစ်ရာဖြင့်လည်း လွှဲပြောင်းထားခြင်းမရှိဘဲ မိမိသာလျှင် လက်ရှိပိုင်ဆိုင်၍ ရောင်းချပိုင်ခွင့်ရှိကြောင်းနှင့် ဝယ်ယူသူငွေပြေပေးချေသည့်နေ့တွင် ရောင်းချသော ပစ္စည်းအား

ရောင်းချသူ ဝယ်ယူသူ

ထွေးအောင်



[illegible] ရောက်လွှဲပြောင်းပေးအပ်နိုင်ကြောင်း ဝန်ခံလျက်တစ်ဧကလျှင်တန်ဖိုးငွေကျပ်- ၃၀,၀၀၀၀၀/- (ကျပ်သုံးဆယ်သိန်းတိတိ)နှုန်းဖြင့်၅. ၀၀ဧကအား တန်ဖိုးငွေကျပ်၁၅၀,၀၀၀၀၀/- (ကျပ်သိန်းတစ်ရာ့ငါးဆယ်တိတိ)ဖြင့် ရောင်းချလိုကြောင်း စကားကမ်းလှမ်းလာသည်ကို ဝယ်ယူသူကလည်း အဆိုပါ အဖိုးငွေဖြင့်ပင် ဝယ်ယူရန်သဘောတူပါသည်။

၃။ သို့ဖြစ်ရာ ဝယ်ယူသူမှရောင်းချသူသို့ ရောင်းဖိုးငွေကျပ်၁၅၀,၀၀၀၀၀/- (ကျပ်သိန်းတစ်ရာ့ငါးဆယ်တိတိ)အား အပြည့်အဝပေးအပ်ရာ ရောင်းချသူမှလည်း လက်ဝယ်လက်ခံရရှိပါကြောင်း ဤကတိစာချုပ်အားဖြင့် ဝန်ခံပါသည်။

၄။ အလားတူပင် ရောင်းချသူမှလည်း ရောင်းချထားသော အောက်စာရင်းပါပစ္စည်းကို သီးနှံများရိတ်သိမ်းပြီး တလင်းပြောင်ချိန်တွင် လူနေမဲ့လက်ရောက် လွှဲပြောင်းပေးအပ်သည့်အပြင် ယင်းတို့နှင့်ဆက်စပ်ပတ်သက်သည့် [illegible]ယာမြေစာရင်းပုံစံ(၇)မူရင်း၊ မြေစာရင်းပုံစံ(၁၀၅)မူရင်းနှင့် မြေစာ၊ စာရွက်စာတမ်းတို့ အားပေးအပ်ရာ အေးချမ်း [illegible] ဖြင့် လက်ဝယ်လက်ခံရရှိကြောင်း ဝယ်ယူသူမှ ဝန်ခံပါသည်။

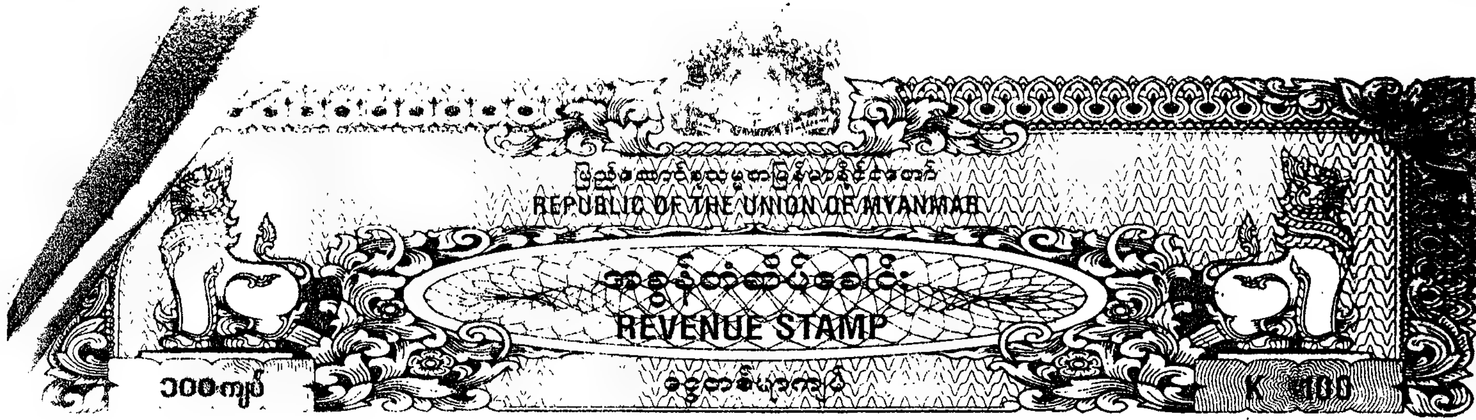
[illegible] ထို့ပြင် ရောင်းချသူက ယခုမိမိရောင်းချလိုက်သော အောက်စာရင်းပါ မြေနှင့်ယင်းမြေပေါ်ရှိ အကျိုးခံစားခွင့်အရပ်ရပ်တို့၏ ပိုင်ဆိုင်မှု၊ ရောင်းချမှုနှင့်ပတ်သက်၍ နောက်နောင်အခြားသူတစ်ပါးတို့ထံမှ တစ်နည်းနည်းဖြင့် အရှုပ်အရှင်းတစ်စုံတစ်ရာ ပေါ်ပေါက်လာပါက မိမိစရိတ်ဖြင့် ပြီးပြတ်ပြေလည်သည့်တိုင်အောင် လိုက်လံထုချေရှင်းလင်းပေးပါမည်။ အကယ်၍ မပြီးပြတ်ဘဲ ဝယ်ယူသူ၌ ပစ္စည်းသော်လည်းကောင်း၊ ငွေသော်လည်းကောင်း၊ လက်လွှတ်ဆုံးရှုံးရပါက ထိုသို့နစ်နာဆုံးရှုံးမှု အရပ်ရပ်အတွက် ဝယ်ယူသူတောင်းဆိုသော ငွေကြေးကို တစ်လုံးတစ်ခဲတည်း၊ တစ်ကြိမ်တည်း ပြန်လည်ပေးလျော်ရန် ရောင်းချသူမှ လုံးဝသဘောတူပါသည်။

၆။ တဖန်ရောင်းချသူမှ အောက်စာရင်းပါ ပစ္စည်းနှင့်ပတ်သက်၍ ရောင်းချသူမှဝယ်ယူသူသို့ တရားဝင်လွှဲပြောင်းပေးအပ်သည့်နေ့အထိ သက်ဆိုင်ရာဌာနအသီးသီးသို့ ပေးရန်ရှိသော အခွန်အခကြွေးမြီများကို တာဝန်ယူ၍ [illegible]ရန် သဘောတူပါသည်။

၇။ အရောင်းအဝယ်စာချုပ်ကို တရားဝင်ပြုလုပ်ချုပ်ဆိုရာ၌ အစိုးရဌာနအသီးသီး/အဖွဲ့အစည်းအဆင့်ဆင့်တို့တွင် ပြဋ္ဌာန်းထားသောဥပဒေ၊ နည်းဥပဒေ၊ ညွှန်ကြားချက်များနှင့်အညီ ရောင်းချသူ၏ ဆောင်ရွက်ပေးရန်ရှိသော ကိစ္စရပ်များကို လိုက်လံကူညီဆောင်ရွက်ပေးရန် သဘောတူပါသည်။

၈။ ရောင်းချသူသည် ဝယ်ယူသူမှ ရောင်းချသောပစ္စည်းအား လယ်မြေအဖြစ်မှ အခြားနည်းပြောင်းလဲလျှောက်ထားခြင်း၊ စီမံကိန်းဆောင်ရွက်ခြင်းတို့အား ကန့်ကွက်ရန်မရှိသဘောတူပါသည်။

ရောင်းချသူ ဝယ်ယူသူ



-၁-

အရောင်းအဝယ်ပြုလုပ်သည့် ပဋ္ဌည်းစာရင်း

မွန်ပြည်နယ်၊ မော်လမြိုင်ခရိုင်၊ မုဒုံမြို့နယ်၊ ကတုံးပေါ်ကျေးရွာအုပ်စု၊ ကွင်းအကွက် အမှတ်နှင့်အမည်-၈၅၆ ကမာသင်းတောင်၊ ဦးပိုင်အမှတ်-၁၄/၂၊ ဧရိယာ-(၅.၀၀)ဧက လယ်မြေ၊ ခွင့်ပြုစာအမှတ်-၁၈/၇/လယဖ/၂၀၀၄-၁၅၊ ခွင့်ပြုရက်စွဲ(၂၂-၅-၂၀၀၄)အရ လယ်ယာမြေ စာရင်းပုံစံ(၇)ရပြီး၊ လယ်မြေနှင့်ယင်းလယ်မြေပေါ်ရှိ အကျိုးခံစားခွင့်အရပ်ရပ်။

အထက်စာချုပ်ပါ စကားရပ်များကို ရောင်းချသူနှင့် ဝယ်ယူသူတို့ကိုယ်တိုင် ဖတ်ရှု၊ သိရှိ၊ ကြားသိ၊ နားလည် သဘောတူကြပြီး အောက်ပါ[illegible]ရှေ့မှောက်တွင် လက်မှတ်ရေးထိုးကြပါသည်။

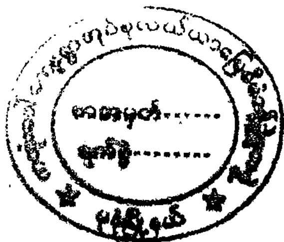
ရောင်းချသူ
[illegible]

ဦးထွေးအောင်
(၁၀/မဒန(နိုင်)၁၅၆၅၆၈)

ဝယ်ယူသူ

(၁) ဦးအောင်ရွှေ(ခ)လောင်မင်တိတ်၊ ၁၂/ပဘတ(ဧည့်)၀၀၀၃၃၈၊
(၂) ဦးဇော်မင်းအောင် ၁၂/ရကန(နိုင်)၀၇၄၂၄၈

Mon Petrol Co,Ltd ကိုယ်စား လက်မှတ်ရေးထိုးသည် -



အသိသက်သေများ

၁။ [illegible]
အမည် [illegible]
မှတ်ပုံတင် [illegible]
နေရပ် ကတုံးပေါ်ကျေးရွာအုပ်စု မုဒုံမြို့နယ်

၂။ [illegible]
အမည် [illegible]
မှတ်ပုံတင် [illegible]
နေရပ် [illegible]

၃။ [illegible]
အမည် [illegible]
မှတ်ပုံတင် ၁၀/မဒန(နိုင်)၀၈၇၁၉၇
နေရပ် [illegible]

၄။ [illegible]
အမည် ...အဖွဲ့ဝင်...
မှတ်ပုံတင် ...သစ်တောဦးစီးဌာန...
နေရပ် ...ကျေးရွာ...အဖွဲ့

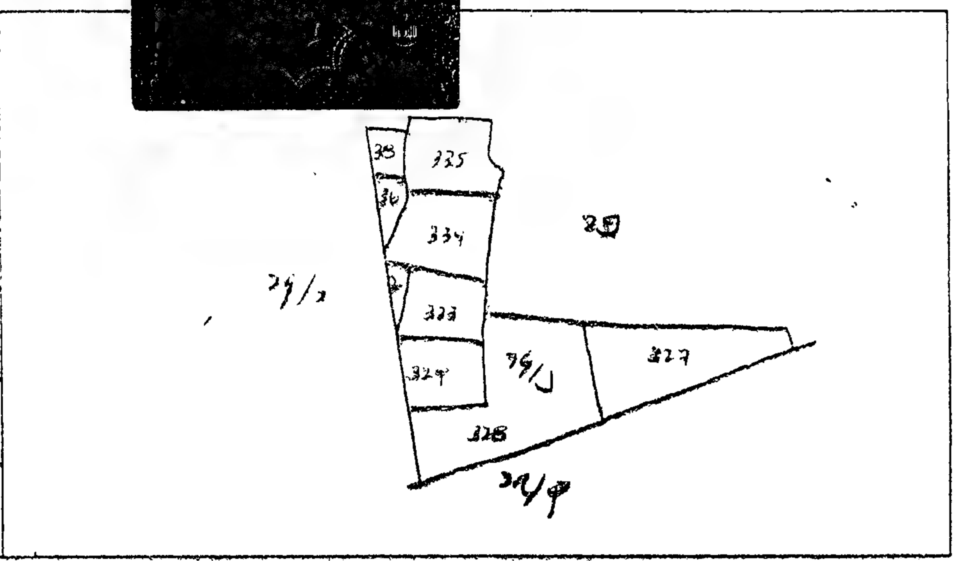
၅။ [illegible]



မြေယာရင်းပုံစံ - ၁၀၅

မှန်ကန်ကြောင်း **သက်သေခံ** / သက်သေမခံ သော လက်ရှိမြေပုံတွင် ယခုနှစ်အသုံးပြုသော ဦးပိုင်မြေပုံ လက်ခံရေးကူးရန်ပုံစံ

[illegible]

တိုင်းဒေသကြီး/ပြည်နယ် [illegible]	
ခရိုင် [illegible]	
မြို့နယ်/မြို့နယ်ခွဲ [illegible]	
ရပ်ကွက်/ကျေးရွာအုပ်စု [illegible]	
ကွင်း/အကွက်အမှတ်နှင့်အမည် [illegible]	
ဦးပိုင်အမှတ်/မြေကွက်အမှတ် ၇၅/၂	

ဦးပိုင်အမှတ်	အခွန်စည်းကြပ်ခံရသူ/ပိုင်ရှင်/ဂရန်ရှင်/အငှားဂရန်ရှင် အမည်	ပိုင်ဆိုင်ခွင့်	မြေမျိုးနှင့်အတန်း	ဧရိယာ (ဧက)	မှတ်ချက်
၇၅/၂	[illegible]	[illegible]	[illegible]	၇.၀၀	

ရေးကူးပေးသည့်အကြောင်းအရာ	[illegible]

(အထက်ဖော်ပြပါအကြောင်းအရာအတွက်သာ အသုံးပြုခွင့်ရှိသည်)

လျှောက်ထားသူအမည် - [illegible]

လျှောက်လွှာတင်သည့်နေ့စွဲ - ၂၇.၅.၂၀၁၄

လျှောက်ထားသူသို့ ထုတ်ပေးသည့်နေ့စွဲ - ၂၉.၅.၂၀၁၄

ယခုအထက်တွင် ပြဆိုသောမြေပုံမှာ မှန်ကန်သေချာစွာ ရေးကူးထားသော (၂၀၁၄ - ၂၀၁၅) ခုနှစ် အတွက် နောက်ဆက်တွဲ တိုင်းတာခြင်း မြေပုံဖြစ်ကြောင်း သက်သေခံလက်မှတ် ရေးထိုးပါသည်။

အမှုတွဲထိန်း/မြေတိုင်းစာရေးလက်မှတ် -

နေ့စွဲ -

ရုံးတံဆိပ်

တိုက်ဆိုင်စစ်ဆေးပြီး မှန်ကန်ပါသည် -

လက်ထောက်ဦးစီးမှူးလက်မှတ် -

နေ့စွဲ -

စိစစ်အတည်ပြုပါသည်။

မြို့နယ်မြေစာရင်းဦးစီးဌာနမှူးလက်မှတ်

နေ့စွဲ -

လယ်ယာမြေလုပ်ပိုင်ခွင့်ရရှိသူ၏ အကြောင်းအရာ

၁။ ပုဂ္ဂိုလ်/အဖွဲ့အစည်းအမည်၊ [illegible]

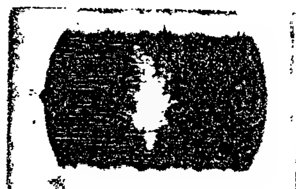
၂။ အဘအမည်၊ [illegible]

၃။ နိုင်ငံသား/အမျိုးသားစိစစ်ရေးကတ်အမှတ်၊ [illegible]

(ကုမ္ပဏီ/အဖွဲ့အစည်းဖြစ်ပါက

ကုမ္ပဏီ/အဖွဲ့အစည်းမှတ်ပုံတင်အမှတ်)

၄။ နေရပ်လိပ်စာ၊ [illegible]



လုပ်ပိုင်ခွင့်ပြုသည့် လယ်ယာမြေအကြောင်းအရာ

မိတ္တူမှန်

၁။ မြို့နယ်အမည်၊ [illegible]

၂။ ရပ်ကွက်/ကျေးရွာအုပ်စုအမည်၊ [illegible]

၃။ ကွင်း/အကွက်အမှတ်၊ [illegible]

၄။ ကွင်း/အကွက်အမည်၊ [illegible]

၅။ ဦးပိုင်လုပ်ကွက်အမှတ်၊ [illegible]

၆။ မြေမျိုး၊ [illegible]

၇။ ဧရိယာ(ဧက)၊ [illegible]

၈။ ခွင့်ပြုသည့်စာအမှတ်၊ [illegible]

၉။ ခွင့်ပြုသည့်ရက်စွဲ၊ ၂၂.၄.၂၀၁၄

၁၀။ မှတ်ချက်၊

လယ်ယာမြေဥပဒေပုဒ်မ ၆၊ ၇ နှင့် ၈ တို့အရ စည်းကမ်းချက်များ ဖောက်ဖျက်ခြင်း မရှိသရွေ့ လုပ်ပိုင်ခွင့်ပြုသည်။

(သက်သေခံမြေပုံပူးတွဲထားပါသည်။)

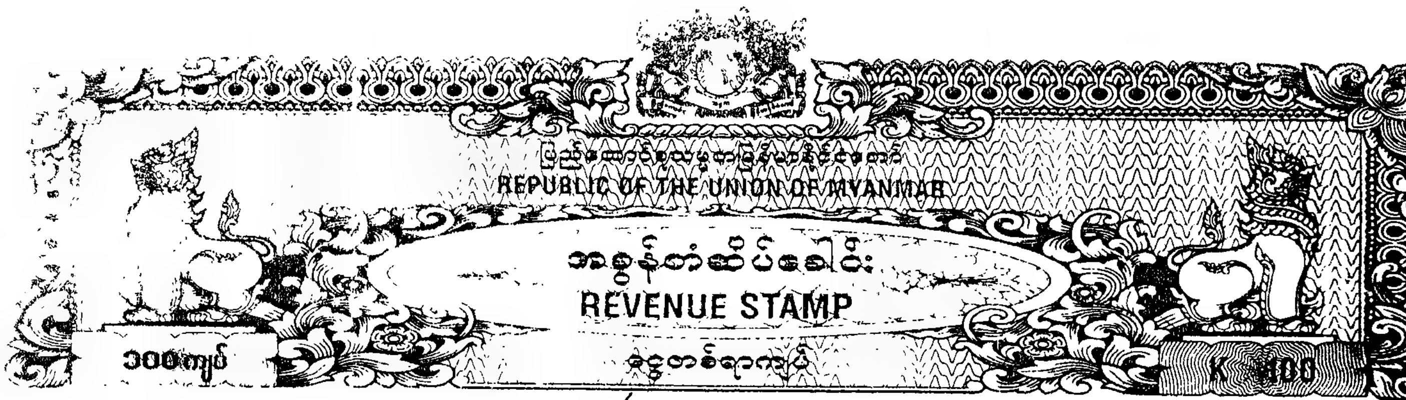


([illegible])

အတွင်းရေးမှူး

မြို့နယ်လယ်ယာမြေစီမံခန့်ခွဲမှုအဖွဲ့

[illegible] မြို့



"လယ်မြေနှင့် ယင်းလယ်မြေပေါ်ရှိ အကျိုးခံစားခွင့်များအပေါ် လွှဲပြောင်းရောင်းချခြင်းကတိစာချုပ်"

၂၀၁၈ ခုနှစ်၊ လ ( )ရက်နေ့တွင် ကတုံးပေါ်ကျေးရွာ၊ မုဒုံမြို့နယ်၌ အောက်အမည်ပါ သူတို့က ပြုလုပ်ကြသည်မှာ-

ရောင်းချသူ ။ ၊ **ဦးအောင်စိုး (အဘ) ဦးအန် စိန်**
(၁၀/မဒန(နိုင်)၀၈၂၇၁၄)
နိုင်လုံကျေးရွာ၊ မုဒုံမြို့နယ်။

ဝယ်ယူသူ ။ ။ (၁) **ဦးအောင်ရွှေ(ခ)လောဝ်မင်တိတ် (အဘ) ဦးခင်**
(၁၂/ပဘတ(နိုင်)၀၀၀၃၃၈)
အမှတ်(၂၁၆-၂၂၂)၊ D-1၊ ဗိုလ်မြတ်ထွန်းတိုက်ခန်းရာ၊
မဟာဗန္ဓုလလမ်း၊ ပုဇွန်တောင်မြို့နယ်၊ ရန်ကုန်တိုင်းဒေသကြီး။
(၂) **ဦးဇင်မင်းအောင် (အဘ) ဦးအောင်စိုး**
(၁၂/ရကန(နိုင်)၀၇၅၂၄၈)
အမှတ်(၂၀)၊ စက်ရုံလမ်းသွယ်၊ ပြည်လမ်း၊
မရမ်းကုန်းမြို့နယ်၊ ရန်ကုန်တိုင်းဒေသကြီး။
Mon Rubber Co., Ltd ကိုယ်စား

(အထက်အမည်ပါ "ရောင်းချသူ" နှင့် "ဝယ်ယူသူ"ဟုဆိုရာတွင် ၎င်းတို့အသီးသီးကိုယ်တိုင်အပြင်၊ ၎င်းတို့အသီးသီး၏ အမွေစား၊ အမွေခံများ၊ အထွေထွေ/အထူးကိုယ်စားလှယ်ရရှိထားသူများ လွှဲပြောင်းပေးအပ်ခြင်းခံရသူများပါ အားလုံးပါဝင်ပါသည်။)

၁။ **အောက်ပစ္စည်းစာရင်းတွင် ဖော်ပြထားသောမြေကွက်နှင့် ယင်းမြေကွက်ပေါ်ရှိ သီးပင်စားပင်များ အပါအဝင်** အကျိုးခံစားခွင့်အရပ်ရပ်တို့သည် မွန်ပြည်နယ်၊ မော်လမြိုင်ခရိုင်၊ မုဒုံမြို့နယ်၊လယ်ယာမြေစီမံခန့်ခွဲရေးနှင့် စာရင်းအင်းဦးစီးဌာန၏ မှတ်တမ်းတွင် ဦးအောင်စိုး အမည်ဖြင့် မှတ်သားထားပါသည်။

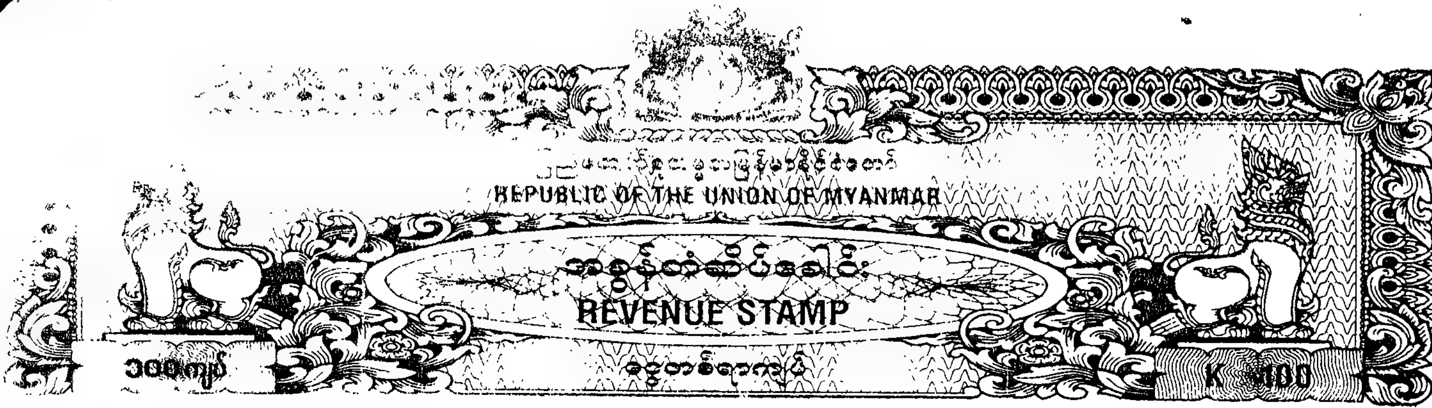
မိမိလက်ဝယ်ထားပိုင်ဆိုင်ထားသော အောက်စာရင်းတွင် အသေးစိတ်အတိအကျ ဖော်ပြထားသည့်မြေနှင့်ယင်းမြေပေါ်ရှိ သီးပင်စားပင်အပါအဝင် အကျိုးခံစားခွင့်အရပ်ရပ်တို့ကို အခြားသူတစ်ပါးတို့ထံတွင် ရောင်းချထားခြင်း၊ ပေါင်နှံထားခြင်း၊ တရားတဘောင်စွဲဆိုခံထားရခြင်း၊ တရားရုံးမှတားမြစ်ထားခြင်း၊ လှူဒါန်းထားခြင်း၊ ပေးကမ်းထားခြင်း၊ စွန့်လွှတ်ထားခြင်းအပြင် အခြားနည်းတစ်စုံတစ်ရာဖြင့်လည်း လွှဲပြောင်းထားခြင်းမရှိဘဲ မိမိသာလျှင် လက်ရှိပိုင်ဆိုင်၍ ရောင်းချပိုင်ခွင့်ရှိကြောင်းနှင့် ဝယ်ယူသူငွေပြေပေးချေသည့်နေ့တွင် ရောင်းချသော ပစ္စည်းအား

ရောင်းချသူ

ဝယ်ယူသူ

Permit or by sale or otherwise:

အုပ်ကြည့်ပြု



လက်ရောက်လွှဲပြောင်းပေးအပ်နိုင်ကြောင်း ဝန်ခံလျှက်တစ်ဧကလျှင်တန်ဖိုးငွေကျပ်- ၃၀,၀၀၀၀၀/- (ကျပ်သုံးဆယ်သိန်းတိတိ)နှုန်းဖြင့် ၂၃. ၇၇ဧကအား တန်ဖိုးငွေကျပ်၇၁၃,၁၀၀၀၀/- (ကျပ်ခုနှစ်ရာ့တစ်ဆယ့်သုံးသိန်းနှင့်တစ်သောင်းတိတိ)ဖြင့် ရောင်းချလိုကြောင်း စကားကမ်းလှမ်းလာသည်ကို ဝယ်ယူသူကလည်း အဆိုပါ အဖိုးငွေဖြင့်ပင် ဝယ်ယူရန်သဘောတူပါသည်။

၃။ သို့ဖြစ်ရာ ဝယ်ယူသူမှရောင်းချသူသို့ ရောင်းဖိုးငွေကျပ်၇၁၃,၁၀၀၀၀/- (ကျပ်ခုနှစ်ရာ့တစ်ဆယ့်သုံးသိန်းနှင့်တစ်သောင်းတိတိ)အား အပြည့်အဝပေးအပ်ရာ ရောင်းချသူမှလည်း လက်ဝယ်လက်ခံရရှိပါကြောင်း ဤကတိစာချုပ်အားဖြင့် ဝန်ခံပါသည်။

၄။ အလားတူပင် ရောင်းချသူမှလည်း ရောင်းချထားသော အောက်စာရင်းပါပစ္စည်းကို သီးနှံများရိတ်သိမ်းပြီး တလင်းပြောင်ချိန်တွင် လူနေမဲ့လက်ရောက် လွှဲပြောင်းပေးအပ်သည့်အပြင် ယင်းတို့နှင့်ဆက်စပ်ပတ်သက်သည့် လယ်ယာမြေစာရင်းပုံစံ(၇)မူရင်း၊ မြေစာရင်းပုံစံ(၁၀၅)မူရင်းနှင့် မြေစာ၊ စာရွက်စာတမ်းတို့ အားပေးအပ်ရာ အေးချမ်းသာယာစွာဖြင့် လက်ဝယ်လက်ခံရရှိကြောင်း ဝယ်ယူသူမှ ဝန်ခံပါသည်။

၅။ ထို့ပြင် ရောင်းချသူက ယခုမိမိရောင်းချလိုက်သော အောက်စာရင်းပါ မြေနှင့်ယင်းမြေပေါ်ရှိ အကျိုးခံစားခွင့်အရပ်ရပ်တို့၏ ပိုင်ဆိုင်မှု၊ ရောင်းချမှုနှင့်ပတ်သက်၍ နောက်နောင်အခြားသူတစ်ပါးတို့ထံမှ တစ်နည်းနည်းဖြင့် အရှုပ်အရှင်းတစ်စုံတစ်ရာ ပေါ်ပေါက်လာပါက မိမိစရိတ်ဖြင့် ပြီးပြတ်ပြေလည်သည့်တိုင်အောင် လိုက်လံထုချေရှင်းလင်းပေးပါမည်။ အကယ်၍ မပြီးပြတ်ဘဲ ဝယ်ယူသူ၌ ပစ္စည်းသော်လည်းကောင်း၊ ငွေသော်လည်းကောင်း၊ လက်လွှတ်ဆုံးရှုံးရပါက ထိုသို့နစ်နာဆုံးရှုံးမှု အရပ်ရပ်အတွက် ဝယ်ယူသူတောင်းဆိုသော လျော်ကြေးကို တစ်လုံးတစ်ခဲတည်း၊ တစ်ကြိမ်တည်း ပြန်လည်ပေးလျော်ရန် ရောင်းချသူမှ လုံးဝသဘောတူပါသည်။

၆။ ကဖန်ရောင်းချသူမှ အောက်စာရင်းပါ ပစ္စည်းနှင့်ပတ်သက်၍ ရောင်းချသူမှဝယ်ယူသူသို့ တရားဝင်လွှဲပြောင်းပေးအပ်သည့်နေ့အထိ သက်ဆိုင်ရာဌာနအသီးသီးသို့ ပေးရန်ရှိသော အခွန်အခကြေးမြီးများကို တာဝန်ယူ၍ ပေးဆောင်ရန် သဘောတူပါသည်။

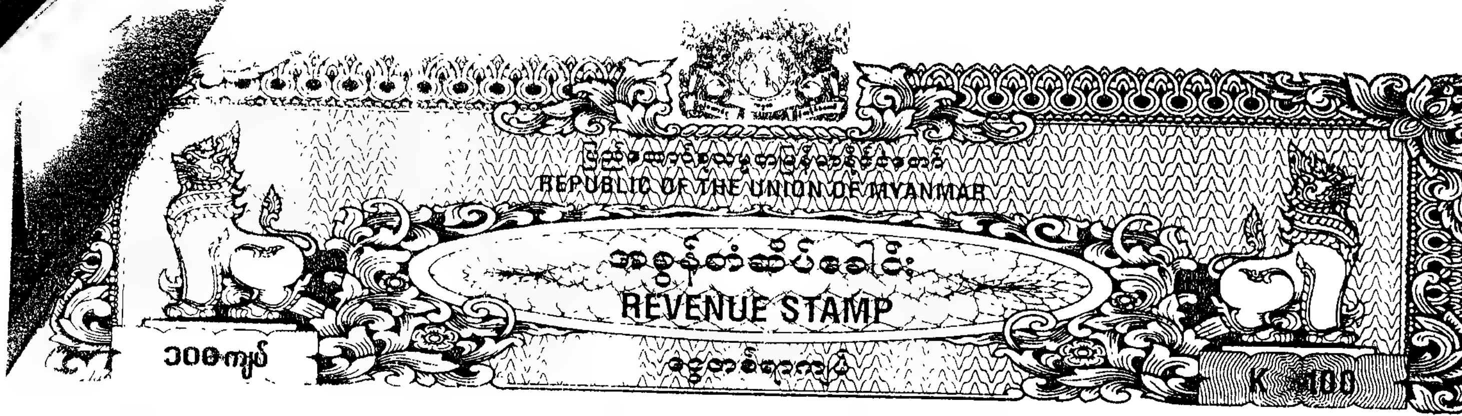
၇။ အရောင်းအဝယ်စာချုပ်ကို တရားဝင်ပြုလုပ်ချုပ်ဆိုရာ၌ အစိုးရဌာနအသီးသီး/အဖွဲ့အစည်းအဆင့်ဆင့်တို့တွင် ပြဌာန်းထားသောဥပဒေ၊ နည်းဥပဒေ၊ ညွှန်ကြားချက်များနှင့်အညီ ရောင်းချသူ၏ ဆောင်ရွက်ပေးရန်ရှိသော ကိစ္စရပ်များကို လိုက်လံကူညီဆောင်ရွက်ပေးရန် သဘောတူပါသည်။

၈။ ရောင်းချသူသည် ဝယ်ယူသူမှ ရောင်းချသောပစ္စည်းအား လယ်မြေအဖြစ်မှ အခြားနည်းပြောင်းလဲလျှောက်ထားခြင်း၊ စီမံကိန်းဆောင်ရွက်ခြင်းတို့အား ကန့်ကွက်ရန်မရှိသဘောတူပါသည်။

ရောင်းချသူ

ဝယ်ယူသူ

Permit or by sale or otherwise:



-၃-

အရောင်းအဝယ်ပြုလုပ်သည့် ပစ္စည်းစာရင်း

မွန်ပြည်နယ်၊ မော်လမြိုင်ခရိုင်၊ မုဒုံမြို့နယ်၊ကတုံးပေါ်ကျေးရွာအုပ်စု၊ ကွင်းအကွက်အမှတ်နှင့်အမည်-၈၅ဒ ကမာသင်းတောင်၊ ဦးပိုင်အမှတ်-၁၅၊ ဧရိယာ-(၂၃.၇၇)ဧက လယ်မြေ၊ ခွင့်ပြုစာအမှတ်-၁၈/၇/လယဖ/၂၀၁၄-၁၅၊ ခွင့်ပြုရက်စွဲ(၂၂-၅-၂၀၁၄)အရ လယ်ယာမြေ စာရင်းပုံစံ(၇)ရပြီး၊ လယ်မြေနှင့်ယင်းလယ်မြေပေါ်ရှိ အကျိုးခံစားခွင့်အရပ်ရပ်။

အထက်စာချုပ်ပါ စကားရပ်များကို ရောင်းချသူနှင့် ဝယ်ယူသူတို့ကိုယ်တိုင် ဖတ်ရှု သိရှိ၊ ကြားသိ၊ နားလည်သဘောတူကြပြီး အောက်ပါအသိသက်သေတို့ရှေ့မှောက်တွင် လက်မှတ်ရေးထိုးကြပါသည်။

ရောင်းချသူ

ဦးအောင်စိုး
(၁၀/မဒန(နိုင်)၀၈၂၇၁၄)

ဝယ်ယူသူ

(၁) ဦးအောင်ရွှေ(ခ)လောင်မင်တိတ်၊ ၁၂/ပဘတ(နိုင်)၀၀၀၇၇၈၊
(၂) ဦးဇင်မင်းအောင် ၁၂/ရကန(နိုင်)၀၇၄၂၄၈

Man Petrol Co.Ltd ကိုယ်စား လက်မှတ်ရေးထိုးသည်



အသိသက်သေများ

၁။
အမည် ဦးသိန်းညွှန့်
မှတ်ပုံတင် ကျေးရွာအုပ်စုလယ်ယာမြေစီမံခန့်ခွဲမှုအဖွဲ့
နေရပ် ကတုံးပေါ်ကျေးရွာအုပ်စု၊ မုဒုံမြို့နယ်

၂။
အမည်
မှတ်ပုံတင် ...ရေးဦးစီးဌာန
နေရပ် ကတုံးပေါ်ကျေး...

၃။
အမည်
မှတ်ပုံတင် ရပ်ကွက်/ကျေးရွာလူကြီး
နေရပ် ကတုံးပေါ်ကျေးရွာလယ်/စီအဖွဲ့

၄။
အမည်
မှတ်ပုံတင် ...ဦးစီးဌာန
နေရပ် ကတုံးပေါ် ...လယ်/စီအဖွဲ့

၅။
အမည် ဦးသန်းအောင်
မှတ်ပုံတင် အောက်ခြေရပ်ကွက်/ကျေးရွာလူကြီး
နေရပ် ကတုံးပေါ်ကျေးရွာလယ်/စီအဖွဲ့

အဖွဲ့ဝင်ရေးမှူး
မြေတိုင်းစာရေး
ကတုံးပေါ်ကျေးရွာလယ်/စီအဖွဲ့

အဖွဲ့ဝင်
တာဝန်ထမ်း
ကတုံးပေါ်ကျေးရွာလယ်/စီအဖွဲ့

Permit or by sale or otherwise:



မြေစာရင်းပုံစံ - ၁၀၅

မှန်ကန်ကြောင်း သက်သေခံ / သက်သေမခံ သော လက်ရှိမြေပုံတွင် ယခုနှစ်အသုံးပြုသော ဦးပိုင်မြေပုံ လက်ခံရေးကူးရန်ပုံစံ

[redacted]

တိုင်းဒေသကြီး/ ပြည်နယ်	
ခရိုင်	
မြို့နယ်/ မြို့နယ်ခွဲ	
ရပ်ကွက်/ ကျေးရွာအုပ်စု	
ကွင်း/ အကွက်အမှတ်နှင့်အမည်	
ဦးပိုင်အမှတ်/ မြေကွက်အမှတ်	

ဦးပိုင်အမှတ်	အခွန်စည်းကြပ်ခံရသူ/ပိုင်ရှင်/ဂရန်ရှင်/အငှားဂရန်ရှင် အမည်	ပိုင်ဆိုင်ခွင့်	မြေမျိုးနှင့်အတန်း	ဧရိယာ (ဧက)	မှတ်ချက်

ရေးကူးပေးသည့်အကြောင်းအရာ

(အထက်ဖော်ပြပါအကြောင်းအရာအတွက်သာ အသုံးပြုခွင့်ရှိသည်)

လျှောက်ထားသူအမည် -

လျှောက်လွှာတင်သည့်နေ့စွဲ - ၂၃.၅.၂၀၁၄

လျှောက်ထားသူသို့ ထုတ်ပေးသည့်နေ့စွဲ - ၂၁.၅.၂၀၁၄

ယခုအထက်တွင် ပြဆိုသောမြေပုံမှာ မှန်ကန်သေချာစွာ ရေးကူးထားသော (၂၀၁၄ - ၂၀၁၅) ခုနှစ် အတွက် နောက်ဆက်တွဲ တိုင်းတာခြင်း မြေပုံဖြစ်ကြောင်း သက်သေခံလက်မှတ် ရေးထိုးပါသည်။

အမှုတွဲထိန်း/မြေတိုင်းစာရေးလက်မှတ် -

ရုံးတံဆိပ် နေ့စွဲ -

တိုက်ဆိုင်စစ်ဆေးပြီး မှန်ကန်ပါသည် -

လက်ထောက်ဦးစီးမှူးလက်မှတ် -

နေ့စွဲ -

စိစစ်အတည်ပြုပါသည်။

လယ်ယာမြေလုပ်ပိုင်ခွင့်ရရှိသူ၏ အကြောင်းအရာ

၁။ ပုဂ္ဂိုလ်/အဖွဲ့အစည်းအမည်၊ [illegible]

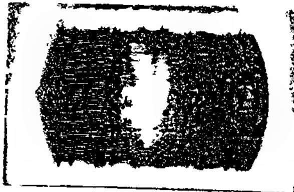
၂။ အဘအမည်၊ [illegible]

၃။ နိုင်ငံသား/အမျိုးသားစိစစ်ရေးကတ်အမှတ်၊ [illegible]

(ကုမ္ပဏီ/အဖွဲ့အစည်းဖြစ်ပါက

ကုမ္ပဏီ/အဖွဲ့အစည်းမှတ်ပုံတင်အမှတ်)

၄။ နေရပ်လိပ်စာ၊ [illegible]



လုပ်ပိုင်ခွင့်ပြုသည့် လယ်ယာမြေအကြောင်းအရာ

[illegible]

၁။ မြို့နယ်အမည်၊ [illegible]

၂။ ရပ်ကွက်/ကျေးရွာအုပ်စုအမည်၊ [illegible]

၃။ ကွင်း/အကွက်အမှတ်၊ ၆၁၃၈

၄။ ကွင်း/အကွက်အမည်၊ [illegible]

၅။ ဦးပိုင်လုပ်ကွက်အမှတ်၊ ၁၄

၆။ မြေမျိုး၊ [illegible]

၇။ ဧရိယာ(ဧက)၊ ၂၅.၈၄

၈။ ခွင့်ပြုသည့်စာအမှတ်၊ ၁၀၁၇/လ-ယ-၁၆/၂၀၁၄/၁၅

၉။ ခွင့်ပြုသည့်ရက်စွဲ၊ ၂၂.၆.၂၀၁၄

၁၀။ မှတ်ချက်၊

လယ်ယာမြေဥပဒေပုဒ်မ ၆၊ ၇ နှင့် ၈ တို့အရ စည်းကမ်းချက်များ ဖောက်ဖျက်ခြင်း မရှိသရွေ့ လုပ်ပိုင်ခွင့်ပြုသည်။

(သက်သေခံမြေပုံပူးတွဲထားပါသည်။)

ရုံးတံဆိပ်

([illegible])

အတွင်းရေးမှူး

မြို့နယ်လယ်ယာမြေစီမံခန့်ခွဲမှုအဖွဲ့

[illegible] မြို့



"လယ်မြေနှင့် ယင်းလယ်မြေပေါ်ရှိအကျိုးခံစားခွင့်များအပေါ်
လွှဲပြောင်းရောင်းချခြင်းကတိစာချုပ်"

၂၀၁၈ခုနှစ်၊ မေ လ (၁၄)ရက်နေ့တွင်မုဒုံမြို့၌ အောက်အမည်ပါသူတို့ကပြုလုပ်ကြသည်မှာ-

ရောင်းချသူ ။ ။ ဦးမင်းနွယ်ဦး (အဘ)ဦးလှရှိန်
(၁၀/မဒန(နိုင်)၁၄၂၄၈၂)
အမှတ်(၁၀)၊ လမ်းမကြီး(၇) မြို့မ(၃)ရပ်ကွက်၊ မုဒုံမြို့။

ဝယ်ယူသူ ။ ။ (၁) ဦးအောင်ရွှေ (အဘ)ဦးခင်
(၁၂/ပဘတ(နိုင်)၀၀၀၃၃၈)
အမှတ်(၂၁၆-၂၂၂)၊ D-1၊ ဗိုလ်မြတ်ထွန်းအိမ်ရာ၊
မဟာဗန္ဓုလလမ်း၊ ပုဇွန်တောင်မြို့နယ်၊ ရန်ကုန်တိုင်းဒေသကြီး။
(၂) ဦးဇင်မင်းအောင် (အဘ)ဦးအောင်စိုး
(၁၂/ရကန(နိုင်)၀၇၄၂၄၈)
အမှတ်(၂၁)၊ စက်ရုံလမ်းသွယ်၊ ပြည်လမ်း၊
မရမ်းကုန်းမြို့နယ်၊ ရန်ကုန်တိုင်းဒေသကြီး။
Mon petrol Co,Ltd ကိုယ်စားဆောင်ရွက်သည်။

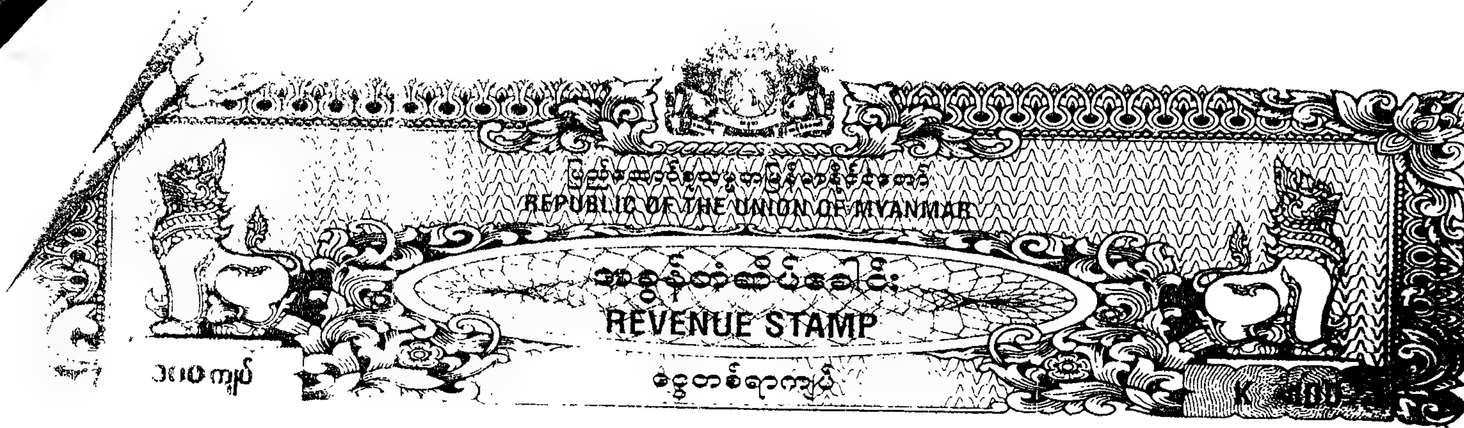
(အထက်အမည်ပါ "ရောင်းချသူ"နှင့် "ဝယ်ယူသူ"ဟုဆိုရာတွင် ၎င်းတို့အသီးသီးကိုယ်တိုင်အပြင်၊ ၎င်းတို့အသီးသီး၏အမွေစား၊ အမွေခံများ၊ အထွေထွေ/အထူးကိုယ်စားရရှိထားသူများ၊လွှဲပြောင်းခြင်းခံရသူများပါ အားလုံးပါဝင်ပါသည်။)

အောက်ပစ္စည်းစာရင်းတွင် ဖော်ပြထားသောမြေကွက်နှင့် ယင်းမြေကွက်ပေါ်ရှိသီးပင်၊ စားပင်များအပါအဝင် အကျိုးခံစားခွင့် အရပ်ရပ်တို့သည် မွန်ပြည်နယ်၊ မော်လမြိုင်ခရိုင်၊ မုဒုံမြို့နယ်၊ လယ်ယာမြေစီမံခန့်ခွဲရေးနှင့် စာရင်း အင်းဦးစီးဌာနတွင် မြေအမည်ပေါက်အဖြစ် ယခုရောင်းချသူ၏ အမည်ဖြင့်မှတ်သားထားပါသည်။

၂။ မိမိလက်ဝယ်ထား၊ ပိုင်ဆိုင်ထားသောအောက်စာရင်းတွင် အသေးစိတ်အတိအကျ ဖော်ပြထားသည့်မြေနှင့် ယင်းမြေကွက်ပေါ်ရှိသီးပင်၊ စားပင်များအပါအဝင်အကျိုးခံစားခွင့် အရပ်ရပ်တို့ကိုအခြားသူတစ်ပါးတို့ထံတွင် ရောင်းချထားခြင်း၊ ပေါင်နှံထားခြင်း၊ တရားတဘောင်စွဲဆိုခံထားရခြင်း၊ တရားရုံးမှ တားမြစ်ထားခြင်း၊ လှူဒါန်းထားခြင်း၊ ပေးကမ်းထားခြင်း၊ စွန့်လွှတ်ထားခြင်းအပြင် အခြားနည်းတစ်စုံတစ်ရာဖြင့်လည်း လွှဲပြောင်း ထားခြင်းမရှိဘဲမိမိသာလျှင်ပိုင်ဆိုင်၍ ရောင်းချပိုင်ခွင့် ရှိကြောင်းနှင့် ဝယ်ယူသူငွေပြေပေးချေသည့်နေ့တွင် ရောင်းချသောပစ္စည်းအား လက်ရောက်လွှဲပြောင်း ပေးအပ်နိုင်ကြောင်း ဝန်ခံလျှက် တစ်ဧကလျှင် တန်ဖိုးငွေကျပ် -၃၀,၀၀,၀၀၀/-(ကျပ်သိန်းသုံးဆယ်တိတိ) နှုန်းဖြင့်(၁၀.၂၆)ဧက အတွက်ငွေကျပ်-၃၂၈,၈၀,၀၀၀/(ကျပ်သုံးရာ နှစ်ဆယ့်ရှစ်သိန်းနှင့်ရှစ်သောင်းတိတိ)ဖြင့် ရောင်းချလိုကြောင်း စကားကမ်းလှမ်းလာသည်ကို ဝယ်ယူသူမှလည်း အဆိုပါအဖိုးငွေဖြင့်ပင် ဝယ်ယူရန် သဘောတူပါသည်။

ရောင်းချသူ

ဝယ်ယူသူ



၃။ သို့ဖြစ်ရာဝယ်ယူသူမှ ရောင်းချသူသို့ ရောင်းဖိုးငွေကျပ်-၃၂၈,၈၀,၀၀၀/- (ကျပ်သုံးရာနှစ်ဆယ့်ရှစ်သိန်းနှင့်ရှစ်သောင်းတိတိ)အားအပြည့်အဝပေးအပ်ရာရောင်းချသူမှလည်းလက်ဝယ် လက်ခံရရှိပါကြောင်း ဤကတိစာချုပ်ဖြင့် ဝန်ခံပါသည်။

၄။ အလားတူပင် ရောင်းချသူမှလည်း ရောင်းချထားသောအောက်စာရင်းပါပစ္စည်းများကို သီးနှံများ ရိတ်သိမ်းပြီး တလင်းပြောင်ချိန်တွင်လူနေမဲ့လက်ရောက်လွှဲအပ်သည့်အပြင် ယင်းတို့နှင့်ဆက်စပ် ပတ်သက်သည့် လယ်ယာမြေစာရင်းပုံစံ(၇)မူရင်း၊ မြေစာရင်းပုံစံ(၁၀၅)မူရင်းနှင့် မြေပြ၊ စာရွက်စာတမ်းတို့အား ပေးအပ်ရာ အေးချမ်းသာယာစွာဖြင့် လက်ဝယ်လက်ခံရရှိကြောင်းဝယ်ယူသူမှဝန်ခံပါသည်။

၅ ထို့အပြင် ရောင်းချသူကယခုမိမိရောင်းချလိုက်သောအောက်စာရင်းပါ မြေနှင့်ယင်းမြေပေါ်ရှိအကျိုးခံစားခွင့် အခြားသူတို့၏ ပိုင်ဆိုင်မှု၊ ရောင်းချမှုနှင့် ပတ်သက်၍ နောက်နောင်အခြားသူတစ်ပါးတို့ထံမှ တစ်နည်းနည်းဖြင့် အရေးအခင်းတစ်စုံတစ်ရာပေါ်ပေါက်လာပါကမိမိစရိတ်ဖြင့် ပြီးပြတ်ပြေလည်သည့်တိုင်အောင် လိုက်လံ ထုချေရှင်းလင်းပေးပါမည်။ အကယ်၍မပြီးပြတ်ဘဲဝယ်ယူသူ၌ ပစ္စည်းသော်လည်းကောင်း၊ ငွေသော်လည်းကောင်း၊ လက်လွတ်ဆုံးရှုံးရပါက ထိုနစ်နာဆုံးရှုံးမှုအရပ်ရပ်အတွက် ဝယ်ယူသူတောင်းဆိုသောလျော်ကြေးကိုတစ်လုံးတစ်ခဲတည်း၊ တစ်ကြိမ်တည်းပြန်လည်ပေးလျော်ရန် ရောင်းချသူမှ လုံးဝသဘောတူပါသည်။

၆။ တစ်ဖန် ရောင်းချသူမှ အောက်စာရင်းပါ ပစ္စည်းနှင့် ပတ်သက်၍ ရောင်းချသူမှ ဝယ်ယူသူသို့ တရားဝင်လွှဲပြောင်းပေးအပ်သည့်နေ့အထိသက်ဆိုင်ရာဌာနအသီးသီးသို့ ပေးရန်ရှိသောအခွန်အခ ကြွေးမြီများကိုတာဝန်ယူ၍ ပေးဆောင်ရန် သဘောတူပါသည်။

၇။ အရောင်းအဝယ်စာချုပ်ကိုတရားဝင်ပြုလုပ်ချုပ်ဆိုရာ၌ အစိုးရဌာနအသီးသီး/အဖွဲ့အစည်းအဆင့်ဆင့်တို့တွင် ပြဋ္ဌာန်းထားသောဥပဒေ၊ နည်းဥပဒေ၊ ညွှန်ကြားချက်များနှင့်အညီရောင်းချသူ၏ ဆောင်ရွက်ပေးရန် ရှိသော ကိစ္စရပ်များကို လိုက်လံကူညီဆောင်ရွက်ပေးရန် သဘောတူပါသည်။

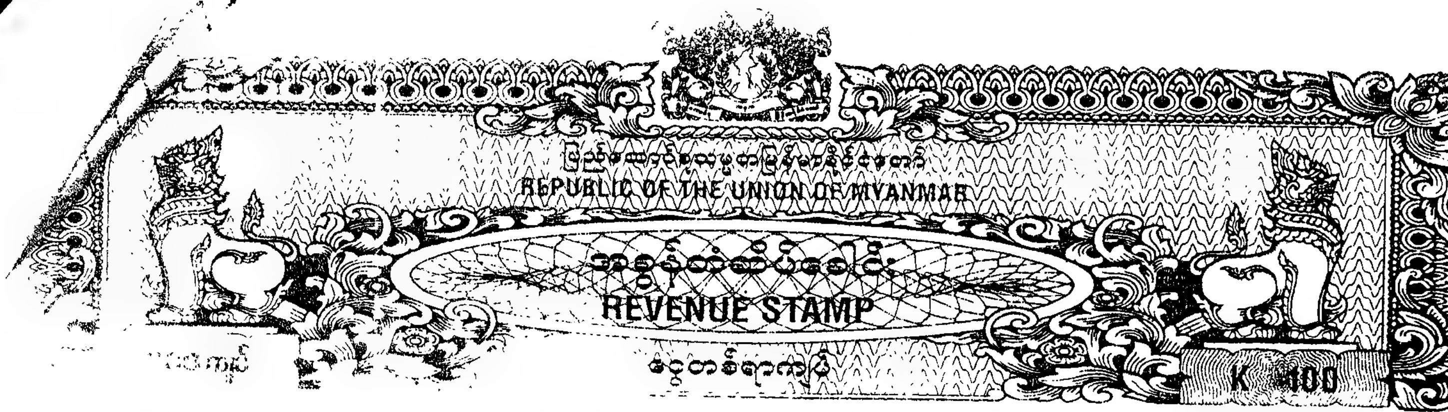
၈။ ရောင်းချသူသည် ဝယ်ယူသူမှ ရောင်းချသောပစ္စည်းအားလယ်ယာမြေအဖြစ်မှ အခြားနည်းပြောင်းလဲ [illegible]ထားခြင်း၊ စီမံကိန်းဆောင်ရွက်ခြင်းတို့အားကန့်ကွက်ရန်မရှိ၊ သဘောတူပါသည်။

အရောင်းအဝယ်ပြုလုပ်သည့် ပစ္စည်းစာရင်း

မွန်ပြည်နယ်၊ မော်လမြိုင်ခရိုင်၊ မုဒုံမြို့နယ်၊ ကတုံးပေါ်ကျေးရွာအုပ်စု၊ ကွင်းအကွက်အမှတ်နှင့်အမည်- ၈၅၆ ၊ ကမာသင်းတောင် ၊ ခွင့်ပြုစာအမှတ်- ၁၈/၇/လယဖ/၂၀၁၄-၂၀၁၅ခွင့်ပြုရက်စွဲ-၂၂.၅.၂၀၁၄၊ ဦးပိုင်အမှတ်-၁၆*/၂၊ ဧရိယာ-(၁၀.၉၆)ဧက၊ မြေမျိုးတန်းစား-လယ်မြေ၊ လယ်ယာမြေပုံစံ(၇)ရပြီးမြေနှင့် ယင်းမြေပေါ်ရှိ သီးပင်စားပင်များ အပါအဝင် အကျိုးခံစားခွင့်အရပ်ရပ်။

ရောင်းချသူ

ဝယ်ယူသူ



အထက်ကတိစာချုပ်ပါ စကားရပ်များကိုရောင်းချသူနှင့် ဝယ်ယူသူတို့ကိုယ်တိုင် ဖတ်ရှု၊ သိရှိ၊ ကြားသိ၊ နားလည်၊ သဘောတူညီကြပြီးအောက်ပါအသိသက်သေတို့ရှေ့မှောက်တွင် လက်မှတ်ရေးထိုးကြပါသည်-

ရောင်းချသူ

ဦးမင်းနွယ်ဦး

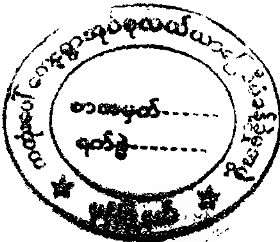
၁၀/မဒန(နိုင်)၁၄၂၄၈၂



ဝယ်ယူသူ

(၁) ဦးအောင်ရွှေ
(၁၂/ပဘတ(နိုင်)၀၀၀၃၃၈)

(၂) ဦးဇော်မင်းအောင်
(၁၂/ရကန(နိုင်)၀၇၄၂၄၈)



အသိသက်သေများ Mon Petrol Co,Ltd ကိုယ်စား လက်မှတ်ရေးထိုးသည်။

၁။
အမည်၊
မှတ်ပုံတင်၊

၂။ အောင်ဝင်း
အမည်၊
မှတ်ပုံတင်၊ ကျေးရွာအုပ်စု/စီအဖွဲ့

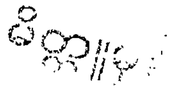
၃။
အမည်၊
မှတ်ပုံတင်၊

၄။ ဥက္ကဋ္ဌ ဥဿဘာဦးစီးဌာန
အမည်၊ ကျေးရွာလယ်/စီအဖွဲ့
မှတ်ပုံတင်၊

၅။
အမည်၊
မှတ်ပုံတင်၊ ၁၀/မဒန(နိုင်)

လယ်ယာမြေဝန်ထမ်း
ကျေးရွာလယ်/စီအဖွဲ့

အုပ်ချုပ်ရေးမှူး
(ကော့ကျေးရွာ)
............ကျေးရွာလယ်/စီအဖွဲ့



မြေစာရင်းပုံစံ - ၁၀၅

မှန်ကန်ကြောင်း သက်သေခံ / သက်သေမခံ သော လက်ရှိမြေပုံတွင် ယခုနှစ်အသုံးပြုသော ဦးပိုင်မြေပုံ လက်စံရေးကူးရန်ပုံစံ

[redacted]

တိုင်းဒေသကြီး/ပြည်နယ်

မြို့နယ်/မြို့နယ်ခွဲ

ရပ်ကွက်/ကျေးရွာအုပ်စု

ကွင်း/အကွက်အမှတ်နှင့်အမည်

ဦးပိုင်အမှတ်/မြေကွက်အမှတ်

	အခွန်စည်းကြပ်ခံရသူ/ပိုင်ရှင်/ဂရန်ရှင်/အငှားဂရန်ရှင် အမည်	ပိုင်ဆိုင်ခွင့်	မြေမျိုးနှင့် အတန်း	ဧရိယာ (ဧက)	မှတ်ချက်
	ဦးမင်းနွယ်ဦး	လ/၁၂၅	R	၂၀.၀၆	

ရေးကူးပေးသည့်အကြောင်းအရာ

(အထက်ဖော်ပြပါအကြောင်းအရာအတွက်သာ အသုံးပြုခွင့်ရှိသည်)

လျှောက်ထားသူအမည် - ဦးမင်းနွယ်ဦး

လျှောက်လွှာတင်သည့်နေ့စွဲ - ၂၃.၁.၂၀၁၄

လျှောက်ထားသူသို့ ထုတ်ပေးသည့်နေ့စွဲ - ၂၃.၁.၂၀၁၄

ယခုအထက်တွင် ပြဆိုသောမြေပုံမှာ မှန်ကန်သေချာစွာ ရေးကူးထားသော (၂၀၁၄ - ၂၀၁၅) ခုနှစ် အတွက် နောက်ဆက်တွဲ တိုင်းတာခြင်း မြေပုံဖြစ်ကြောင်း သက်သေခံလက်မှတ် ရေးထိုးပါသည်။

အမှုတွဲထိန်း/မြေတိုင်းစာရေးလက်မှတ် -

ရုံးတံဆိပ်

နေ့စွဲ -

တိုက်ဆိုင်စစ်ဆေးပြီး မှန်ကန်ပါသည် -

လက်ထောက်ဦးစီးမှူးလက်မှတ် -

နေ့စွဲ -

စိစစ်အတည်ပြုပါသည်။

မြို့နယ်မြေစာရင်းဦးစီးဌာနမှူးလက်မှတ်

နေ့စွဲ -

လယ်ယာမြေလုပ်ပိုင်ခွင့်ရရှိသူ၏ အကြောင်းအရာ

၁။ ပုဂ္ဂိုလ်/အဖွဲ့အစည်းအမည်၊ [illegible]

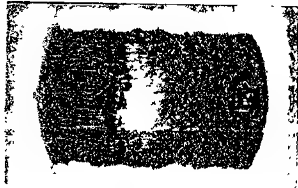
၂။ အဘအမည်၊ [illegible]

၃။ နိုင်ငံသား/အမျိုးသားစိစစ်ရေးကတ်အမှတ်၊ [illegible]

(ကုမ္ပဏီ/အဖွဲ့အစည်းဖြစ်ပါက

ကုမ္ပဏီ/အဖွဲ့အစည်းမှတ်ပုံတင်အမှတ်)

၄။ နေရပ်လိပ်စာ၊ [illegible]



လုပ်ပိုင်ခွင့်ပြုသည့် လယ်ယာမြေအကြောင်းအရာ မိတ္တူမှန်

၁။ မြို့နယ်အမည်၊ [illegible]

၂။ ရပ်ကွက်/ကျေးရွာအုပ်စုအမည်၊ [illegible]

၃။ ကွင်း/အကွက်အမှတ်၊ [illegible]

၄။ ကွင်း/အကွက်အမည်၊ [illegible]

၅။ ဦးပိုင်လုပ်ကွက်အမှတ်၊ ၇၆/၂

၆။ မြေမျိုး၊ [illegible]

၇။ ဧရိယာ(ဧက)၊ ၇၀.၉၆

၈။ ခွင့်ပြုသည့်စာအမှတ်၊ [illegible]

၉။ ခွင့်ပြုသည့်ရက်စွဲ၊ 11.3.၂၀၁၄

၁၀။ မှတ်ချက်၊

လယ်ယာမြေဥပဒေပုဒ်မ ၆၊ ၇ နှင့် ၈ တို့အရ စည်းကမ်းချက်များ

ဖောက်ဖျက်ခြင်း မရှိသရွေ့ လုပ်ပိုင်ခွင့်ပြုသည်။

(သက်သေခံမြေပုံပူးတွဲထားပါသည်။)



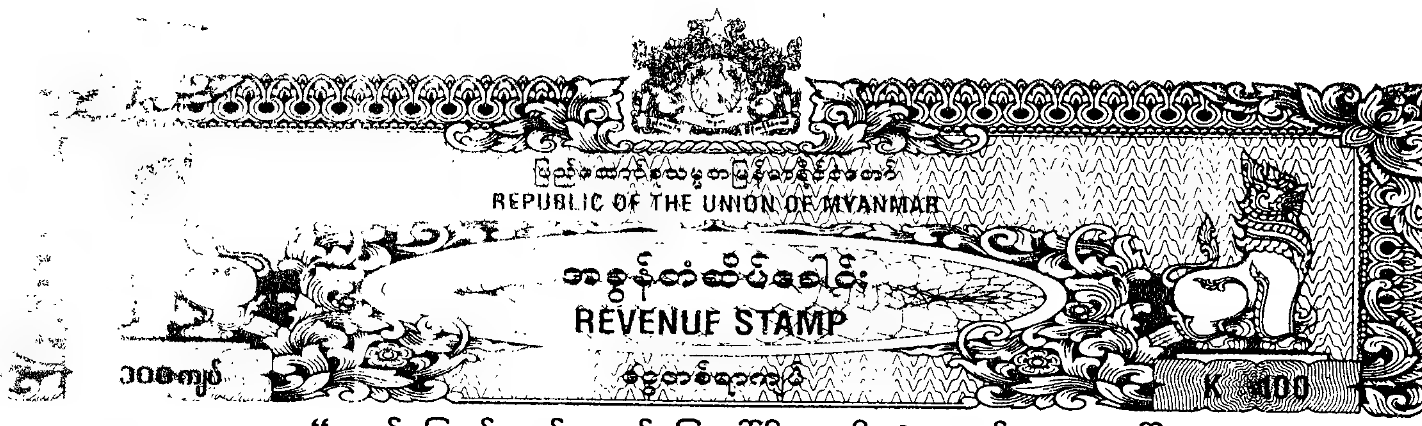
ရုံးတံဆိပ်

([illegible])

အတွင်းရေးမှူး

မြို့နယ်လယ်ယာမြေစီမံခန့်ခွဲမှုအဖွဲ့

[illegible] မြို့



"လယ်မြေနှင့် ယင်းလယ်မြေပေါ်ရှိ အကျိုးခံစားခွင့်များအပေါ် လွှဲပြောင်းရောင်းချခြင်း ကတိစာချုပ်"

၂၀၀၈ ခုနှစ်၊ ဧပြီလ (၁)ရက်နေ့တွင် မုဒုံ မြို့နယ်၊ ကတုံးပေါ်ကျေးရွာ၌ အောက်အမည်ပါသူတို့က ပြုလုပ်ကြသည်မှာ-

ရောင်းချသူ ။ ။ ဦးဇော်ဝင်းနိုင် (၁၀/မဒန(နိုင်)၁၈၃၁၁၃)
ဒေါ်ထောရင် (~~မလ/မဒန(နိုင်)၀၆၉၀၀၀၃~~) (၁၀/ကမရ(နိုင်)၀၉၇၇၈၈)
ကော့ပရံကျေးရွာ၊ မုဒုံမြို့နယ်။


ဝယ်ယူသူ ။ ။ (၁) ဦးအောင်ရွှေ (အဘ)ဦးခင်
(၁၂/ပတတ(ဧည့်)၀၀၀၃၃၈)
အမှတ်(၂၀၆-၂၂၂)၊ D-1၊ ဗိုလ်မြတ်ထွန်းအိမ်ရာ၊
မဟာဗန္ဓုလလမ်း၊ ပုဇွန်တောင်မြို့နယ်၊ ရန်ကုန်တိုင်းဒေသကြီး။
(၂) ဦးဇင်မင်းအောင် (အဘ)ဦးအောင်စိုး
(၁၂/ရကန(နိုင်)၀၇၄၂၄၈)
အမှတ်(၂၁)၊ စက်ရုံလမ်းသွယ်၊ ပြည်လမ်း၊
မရမ်းကုန်းမြို့နယ်၊ ရန်ကုန်တိုင်းဒေသကြီး။
(Mon Petrol Co., Ltd. ၏ ကိုယ်စားဆောင်ရွက်သည်)

(အထက်အမည်ပါ "ရောင်းချသူ" နှင့် "ဝယ်ယူသူ" ဟုဆိုရာတွင် ၎င်းတို့အသီးသီးကိုယ်တိုင်အပြင်၊ ၎င်းတို့အသီးသီး၏ အမွေစား၊ အမွေခံများ၊ အထွေထွေ/အထူးကိုယ်စားရရှိထားသူများ၊ လွှဲပြောင်းခြင်းခံရသူများပါ အားလုံးပါဝင်ပါသည်။)

၁။ အောက်ပစ္စည်းစာရင်းတွင် ဖော်ပြထားသော မြေကွက်နှင့် ယင်းမြေကွက်ပေါ်ရှိ သီးပင်၊ စားပင်များ အပါအဝင် အကျိုးခံစားခွင့် အရပ်ရပ်တို့သည် မွန်ပြည်နယ်၊ မော်လမြိုင်ခရိုင်၊ မုဒုံမြို့နယ်၊ လယ်ယာမြေ စီမံခန့်ခွဲရေးနှင့် စာရင်းအင်း ဦးစီးဌာနတွင် မြေအမည်ပေါက်အဖြစ် ယခုရောင်းချသူ၏ အမည်ဖြင့် မှတ်သား ထားပါသည်။

၂။ မိမိလက်ဝယ်ထား၊ ပိုင်ဆိုင်ထားသော အောက်စာရင်းတွင် အသေးစိတ်အတိအကျ ဖော်ပြထားသည့် မြေနှင့် ယင်းမြေကွက်ပေါ်ရှိ သီးပင်၊ စားပင်များအပါအဝင် အကျိုးခံစားခွင့် အရပ်ရပ်တို့ကို အခြားသူတစ်ပါးတို့ထံတွင် ရောင်းချထားခြင်း၊ ပေါင်နှံထားခြင်း၊ တရားတဘောင်စွဲဆိုခံထားရခြင်း၊ တရားရုံးမှတားမြစ်ထားခြင်း၊ လှူဒါန်းထားခြင်း၊ ပေးကမ်းထားခြင်း၊ စွန့်လွှတ်ထားခြင်းအပြင် အခြားနည်းတစ်စုံတစ်ရာဖြင့်လည်း လွှဲပြောင်းထားခြင်း မရှိဘဲ မိမိသာလျှင် ပိုင်ဆိုင်၍ ရောင်းချပိုင်ခွင့် ရှိကြောင်းနှင့် ဝယ်ယူသူ ငွေပြေပေးချေသည့်နေ့တွင် ရောင်းချသော ပစ္စည်းအားလက်ရောက်လွှဲပြောင်းပေးအပ်နိုင်ကြောင်းဝန်ခံလျက် တစ်ဧကလျှင် တန်ဖိုး ငွေကျပ် -၃၀,၀၀,၀၀၀/- (ကျပ်သိန်းသုံးဆယ်တိတိ)နှုန်းဖြင့် (၁၀.၀၄)ဧက အတွက် ငွေကျပ်-၃၀၁,၂၀,၀၀၀/- (ငွေကျပ်သုံးရာ့တစ်သိန်းနှင့် နှစ်သောင်းတိတိ)ဖြင့် ရောင်းချလိုကြောင်း စကားကမ်းလှမ်းလာသည်ကို ဝယ်ယူသူမှလည်း အဆိုပါအဖိုးငွေဖြင့်ပင် ဝယ်ယူရန် သဘောတူပါသည်။

ရောင်းချသူ	ဝယ်ယူသူ	သက်သေ(၁)	သက်သေ(၂)

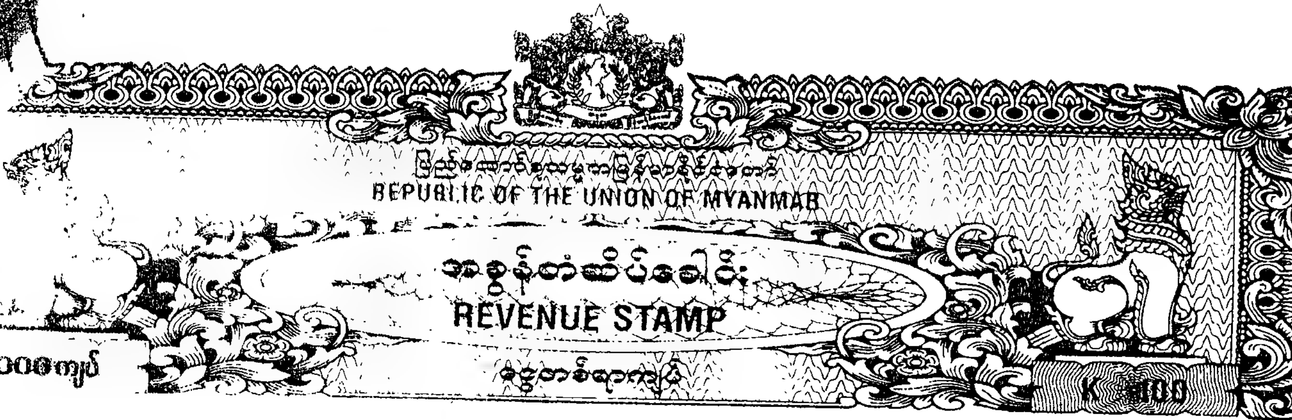

၃။ **သို့ဖြစ်ရာဝယ်ယူသူမှ ရောင်းချသူသို့ ရောင်းဖိုး ငွေကျပ်-၃၈၁,၂၈,၀၀၀/- (ငွေကျပ်သုံးရာ့ရှစ်သိန်းနှစ်**သောင်းရှစ်ထောင်တိတိ)အား အပြည့်အဝပေးအပ်ရာ ရောင်းချသူမှလည်း လက်ဝယ် လက်ခံရရှိပါကြောင်း ဤကတိစာချုပ်ဖြင့် ဝန်ခံပါသည်။

၄။ အလားတူပင် ရောင်းချသူမှလည်း ရောင်းချထားသော အောက်စာရင်းပါပစ္စည်းများကို သီးနှံများ ရိတ်သိမ်းပြီး တလင်းပြောင်ချိန်တွင် လူနေမဲ့လက်ရောက်လွှဲအပ်သည့်အပြင် ယင်းတို့နှင့်ဆက်စပ် ပတ်သက်သည့် လယ်ယာမြေ စာရင်းပုံစံ(၇)မူရင်း၊ မြေစာရင်းပုံစံ(၁၀၅)မူရင်းနှင့် ပြေစာ၊ စာရွက်စာတမ်းတို့အား ပေးအပ်ရာ အေးချမ်းသာယာစွာဖြင့် လက်ဝယ်လက်ခံရရှိကြောင်း ဝယ်ယူသူမှ ဝန်ခံပါသည်။

၅။ **ထို့အပြင် ရောင်းချသူက ယခု မိမိရောင်းချလိုက်သော အောက်စာရင်းပါ မြေနှင့်ယင်းမြေပေါ်ရှိ** အကျိုးခံစားခွင့် အရပ်ရပ်တို့၏ ပိုင်ဆိုင်မှု၊ ရောင်းချမှုနှင့် ပတ်သက်၍ နောက်နောင်အခြားသူတစ်ပါးတို့ထံမှ တစ်နည်းနည်းဖြင့် အရှုပ်အရှင်း တစ်စုံတစ်ရာ ပေါ်ပေါက်လာပါက မိမိစရိတ်ဖြင့် ပြီးပြတ်ပြေလည်သည့်တိုင်အောင် လိုက်လံထုချေရှင်းလင်းပေးပါမည်။ အကယ်၍မပြီးပြတ်ဘဲဝယ်ယူသူ၌ ပစ္စည်းသော်လည်းကောင်း၊ ငွေသော်လည်းကောင်း၊ လက်လွတ်ဆုံးရှုံးရပါက ထိုနစ်နာဆုံးရှုံးမှု အရပ်ရပ်အတွက် ဝယ်ယူသူတောင်းဆိုသော လျော်ကြေးကို တစ်လုံး တစ်ခဲတည်း၊ တစ်ကြိမ်တည်းပြန်လည်ပေးလျော်ရန် ရောင်းချသူမှ လုံးဝသဘောတူပါသည်။

၆ တစ်ဖန် ရောင်းချသူမှ အောက်စာရင်းပါ ပစ္စည်းနှင့် ပတ်သက်၍ ရောင်းချသူမှ ဝယ်ယူသူသို့ တရားဝင် ...ပြောင်းပေးအပ်သည့်နေ့အထိ သက်ဆိုင်ရာဌာနအသီးသီးသို့ ပေးရန်ရှိသော အခွန်အခ ကြွေးမြီများကို ...ဝန်ယူ၍ ပေးဆောင်ရန် သဘောတူပါသည်။

၇။ အရောင်းအဝယ်စာချုပ်ကို တရားဝင်ပြုလုပ်ချုပ်ဆိုရာ၌ အစိုးရဌာန အသီးသီး/အဖွဲ့အစည်း အဆင့်ဆင့်တို့တွင် ပြဋ္ဌာန်းထားသော ဥပဒေ၊ နည်းဥပဒေ၊ ညွှန်ကြားချက်များနှင့်အညီ ရောင်းချသူ၏ ဆောင်ရွက်ပေးရန်ရှိသောကိစ္စရပ်များကို လိုက်လံကူညီဆောင်ရွက်ပေးရန် သဘောတူပါသည်။

၈။ ရောင်းချသူသည် ဝယ်ယူသူမှ ရောင်းချသော ပစ္စည်းအား လယ်ယာမြေအဖြစ်မှ အခြားနည်း ပြောင်းလဲ လျှောက်ထားခြင်း၊ စီမံကိန်းဆောင်ရွက်ခြင်းတို့အား ကန့်ကွက်ရန်မရှိ၊ သဘောတူပါသည်။

အရောင်းအဝယ်ပြုလုပ်သည့် ပစ္စည်းစာရင်း

မွန်ပြည်နယ်၊ မော်လမြိုင်ခရိုင်၊ မုဒုံ မြို့နယ်၊ ကတုံးပေါ်ကျေးရွာအုပ်စု၊ ကွင်းအကွက်အမှတ်နှင့်အမည်- ၈၅၆၊ ကမာသင်းတောင်၊ခွင့်ပြုစာအမှတ်- ၆၁/၇/လယမ/၂၀၁၃-၂၀၁၄၊ခွင့်ပြုရက်စွဲ-၂၅.၆.၂၀၁၃၊ ဦးပိုင်အမှတ်-၁၇/၁ ၊ ဧရိယာ-(၁၀.၀၄)ဧက၊ မြေမျိုးတန်း စား-လယ်မြေ၊လယ်ယာမြေပုံစံ(၇)ရပြီး မြေနှင့် ယင်းမြေပေါ်ရှိသီးပင်စားပင် များ အပါအဝင် အကျိုးခံစားခွင့် အရပ်ရပ်။



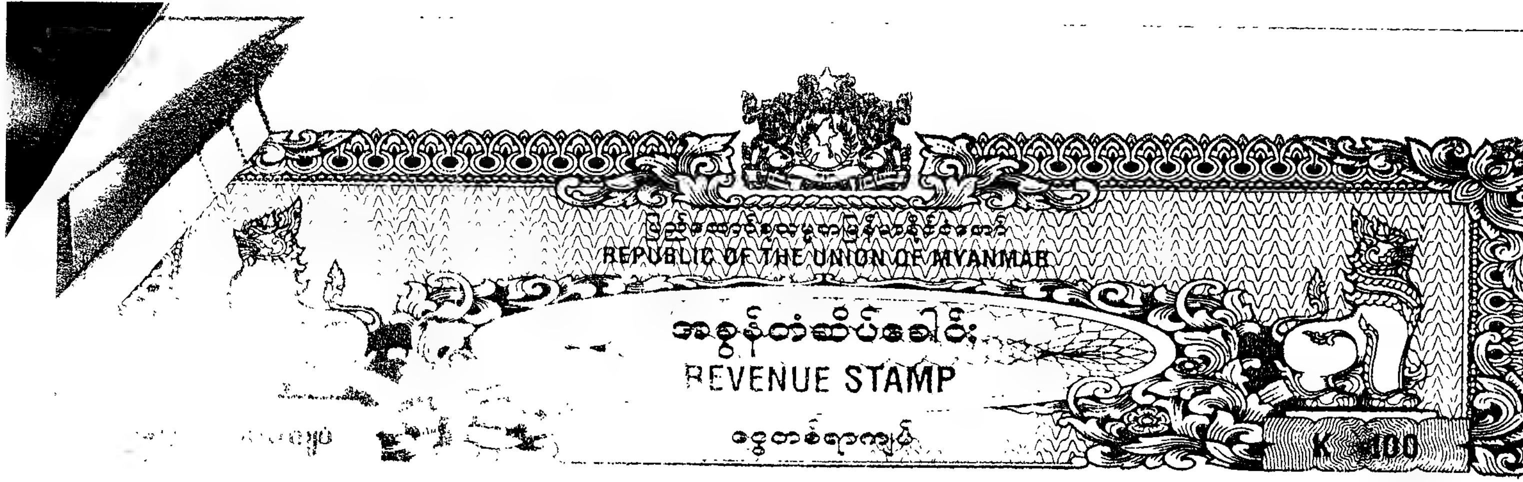
ရောင်းချသူ



ဝယ်ယူသူ

သက်သေ(၁)

သက်သေ(၂)



-၅-

အထက်ကတိစာချုပ်ပါ စကားရပ်များကို ရောင်းချသူ နှင့် ဝယ်ယူသူ တို့ကိုယ်တိုင် ဖတ်ရှု၊ သိရှိ၊ ကြားသိ၊ နားလည်၊ သဘောတူညီကြပြီး အောက်ပါအသိသက်သေတို့ရှေ့မှောက်တွင် လက်မှတ်ရေးထိုးကြပါသည်-



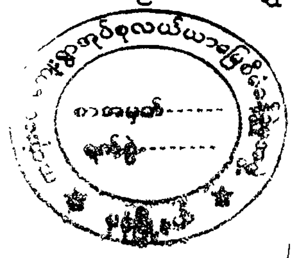
ရောင်းချသူ



(၁) ဦးဇော်ဝင်းနိုင် (၁၀/မဒန(နိုင်)၁၈၃၁၁၃) (၂) **ဒေါ်ထောရဒီ (၁၀/မဒန(နိုင်)၀၆၃၁၁၃)**
၁၀/ကမရ(နိုင်)၀၉၇၇၆၁

ဝယ်ယူသူ

(၁) **ဦးအောင်ရွှေ (၁၂/ပဗတ(နိုင်)၀၀၀၃၃၈)** (၂) **ဦးဇော်မင်းအောင် (၁၂/ရကန(နိုင်)၀၇၄၂၄၈)**
(Mon Petrol Co., Ltd. ၏ ကိုယ်စားလက်မှတ်ရေးထိုးသည်)



အသိသက်သေများ

၁။
အမည်၊
မှတ်ပုံတင်၊
ကျေးရွာအုပ်စုလယ်ယာမြေစီမံခန့်ခွဲမှုအဖွဲ့
ကတုံးပေါ်ကျေးရွာအုပ်စု၊ မုဒုံမြို့နယ်

၂။
အမည်၊ ကတုံးပေါ်ကျေးရွာလယ်/ဝီအဖွဲ့
မှတ်ပုံတင်၊

၃။
အမည်၊
မှတ်ပုံတင်၊ တောင်သူလယ်သမားကိုယ်စားလှယ်
ကတုံးပေါ်ကျေးရွာလယ်/ဝီအဖွဲ့

၄။
အမည်၊
မှတ်ပုံတင်၊ သစ်တောဦးစီးဌာန
ကတုံးပေါ်ကျေးရွာလယ်/ဝီအဖွဲ့

၅။
အမည်၊
မှတ်ပုံတင်၊ ရပ်မိရပ်ဖကိုယ်စားလှယ်
ကတုံးပေါ်ကျေးရွာလယ်/ဝီအဖွဲ့

ကတုံးပေါ်ကျေးရွာလယ်/ဝီအဖွဲ့

မြေစာရင်းပုံစံ - ၁၀၅

မှန်ကန်ကြောင်း **သက်သေခံ** / သက်သေမခံ သော လက်ရှိမြေပုံတွင် ယခုနှစ်အသုံးပြုသော ဦးပိုင်မြေပုံ လက်ခံရေးကူးရန်ပုံစံ

[redacted]

ရုံးခွန်တံဆိပ်ခေါင်းကပ်ရန်

တိုင်းဒေသကြီး/ပြည်နယ်
ရှမ်း

ခရိုင်
ကလောမြို့

မြို့နယ်/မြို့နယ်ခွဲ မုန်း

ရပ်ကွက်/ကျေးရွာအုပ်စု
ကလောင်ပေါ

ကွင်း အကွက်အမှတ်နှင့်အမည်

အမှတ် / မြေကွက်အမှတ်

ဦးပိုင် အမှတ်	အခွန်စည်းကြပ်ခံရသူ/ပိုင်ရှင်/ဂရန်ရှင်/အငှားဂရန်ရှင် အမည်	ပိုင်ဆိုင်ခွင့်	မြေမျိုးနှင့် အတန်း	ဧရိယာ (ဧက)	မှတ်ချက်
၇၄/၇	ဦးအောင်နိုင်ဇော်ကောင်း	လယ်	R	၂၀.၀၄	

ရေးကူးပေးသည့်အကြောင်းအရာ လယ်ယာမြေလုပ်ပိုင်ခွင့် လက်မှတ်ထုတ်ပေးရန်
(အထက်ဖော်ပြပါအကြောင်းအရာအတွက်သာ အသုံးပြုခွင့်ရှိသည်)

လျှောက်ထားသူအမည် - ဦးအောင်နိုင်ဇော်ကောင်း
လျှောက်လွှာတင်သည့်နေ့စွဲ - ၂၆.၆.၂၀၁၃
လျှောက်ထားသူသို့ ထုတ်ပေးသည့်နေ့စွဲ - ၂၇.၆.၂၀၁၃

ယခုအထက်တွင် ပြဆိုသောမြေပုံမှာ မှန်ကန်သေချာစွာ ရေးကူးထားသော (၂၀၁၃ - ၂၀၁၄) စုနှစ် အတွက် နောက်ဆက်တွဲ တိုင်းတာခြင်း မြေပုံဖြစ်ကြောင်း သက်သေခံလက်မှတ် ရေးထိုးပါသည်။

အမှုတွဲထိန်း/မြေတိုင်းစာရေးလက်မှတ် -

ရုံးတံဆိပ်

နေ့စွဲ -

တိုက်ဆိုင်စစ်ဆေးပြီး မှန်ကန်ပါသည် -
လက်ထောက်ဦးစီးမှူးလက်မှတ် -
နေ့စွဲ -

စိစစ်အတည်ပြုပါသည်။
မြို့နယ်မြေစာရင်းဦးစီးဌာနမှူးလက်မှတ်

နေ့စွဲ -

လယ်ယာမြေလုပ်ပိုင်ခွင့်ရရှိသူ၏ အကြောင်းအရာ

၁။ စုရှိုလ်/အဖွဲ့အစည်းအမည်၊ [illegible]

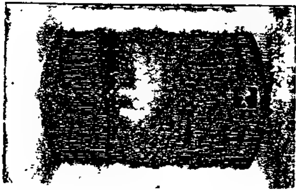
၂။ အဘအမည်၊ [illegible]

၃။ နိုင်ငံသား/အမျိုးသားစိစစ်ရေးကတ်အမှတ်၊ [illegible]

(ကုမ္ပဏီ/အဖွဲ့အစည်းဖြစ်ပါက

ကုမ္ပဏီ/အဖွဲ့အစည်းမှတ်ပုံတင်အမှတ်)

၄။ နေရပ်လိပ်စာ၊ ------------------------------------



လုပ်ပိုင်ခွင့်ပြုသည့် လယ်ယာမြေအကြောင်းအရာ

၁။ မြို့နယ်အမည်၊ [illegible]

၂။ ရပ်ကွက်/ကျေးရွာအုပ်စုအမည်၊ [illegible]

၃။ ကွင်း/အကွက်အမှတ်၊ [illegible]

၄။ ကွင်း/အကွက်အမည်၊ [illegible]

၅။ ဦးပိုင်လုပ်ကွက်အမှတ်၊ [illegible]

၆။ မြေမျိုး၊ [illegible]

၇။ ဧရိယာ(ဧက)၊ [illegible]

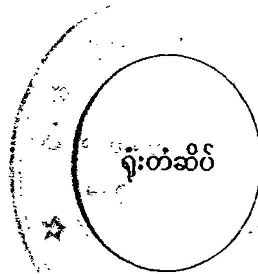
၈။ ခွင့်ပြုသည့်စာအမှတ်၊ [illegible]

၉။ ခွင့်ပြုသည့်ရက်စွဲ၊ [illegible]

၁၀။ မှတ်ချက်၊ ------------------------

လယ်ယာမြေဥပဒေပုဒ်မ ၆၊ ၇ နှင့် ၈ တို့အရ စည်းကမ်းချက်များ ဖောက်ဖျက်ခြင်း မရှိသရွေ့ လုပ်ပိုင်ခွင့်ပြုသည်။

(သက်သေခံမြေပုံပူးတွဲထားပါသည်။)




(----------)

အတွင်းရေးမှူး

မြို့နယ်လယ်ယာမြေစီမံခန့်ခွဲမှုအဖွဲ့

---[illegible]--- မြို့

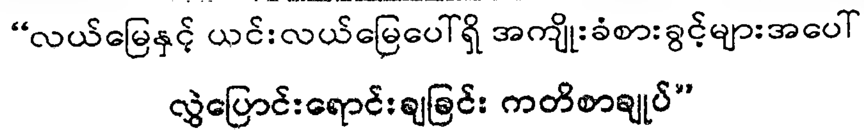ပြည်ထောင်စုသမ္မတမြန်မာနိုင်ငံတော်
REPUBLIC OF THE UNION OF MYANMAR
အခွန်တံဆိပ်ခေါင်း
REVENUE STAMP
ငွေတစ်ရာကျပ်
K 100



"လယ်မြေနှင့် ယင်းလယ်မြေပေါ်ရှိ အကျိုးခံစားခွင့်များအပေါ်

လွှဲပြောင်းရောင်းချခြင်း ကတိစာချုပ်"

၂၀၁၈ ခုနှစ်၊ ဧပြီလ (၁)ရက်နေ့တွင် မုဒုံ မြို့နယ်၊ ကတုံးပေါ်ကျေးရွာ၌ အောက်အမည်ပါသူတို့က ပြုလုပ်ကြသည်မှာ-

ရောင်းချသူ ။ ဦးသောင်းစိုး (၁၀/မဒန(နိုင်) ၀၆၂၈၉၁)
ဒေါ်အေးကြည်(၁၀/မဒန(နိုင်)~~၀၆၂၈၉၁~~) ၁၈၇၉၆၅
ကတုံးပေါ်ကျေးရွာ၊ မုဒုံမြို့နယ်။

ဝယ်ယူသူ ။ (၁) ဦးအောင်ရွှေ (အဘ)ဦးဇေ်
(၁၂/ပဘတ(နိုင်)၀၀၇၃၃၈)
အမှတ်(၂၃၆-၂၂၂)၊ D-1၊ ဗိုလ်မြတ်ထွန်းအိမ်ရာ၊
မဟာဗန္ဓုလလမ်း၊ ပုဇွန်တောင်မြို့နယ်၊ ရန်ကုန်တိုင်းဒေသကြီး။
(၂) ဦးဇင်မင်းအောင် (အဘ)ဦးအောင်စိုး
(၁၂/ရကန(နိုင်)၀၇၄၂၄၈)
အမှတ်(၂၁)၊ စက်ရုံလမ်းသွယ်၊ ပြည်လမ်း၊
မရမ်းကုန်းမြို့နယ်၊ ရန်ကုန်တိုင်းဒေသကြီး။
(Mon Petrol Co., Ltd. ၏ ကိုယ်စားဆောင်ရွက်သည်)

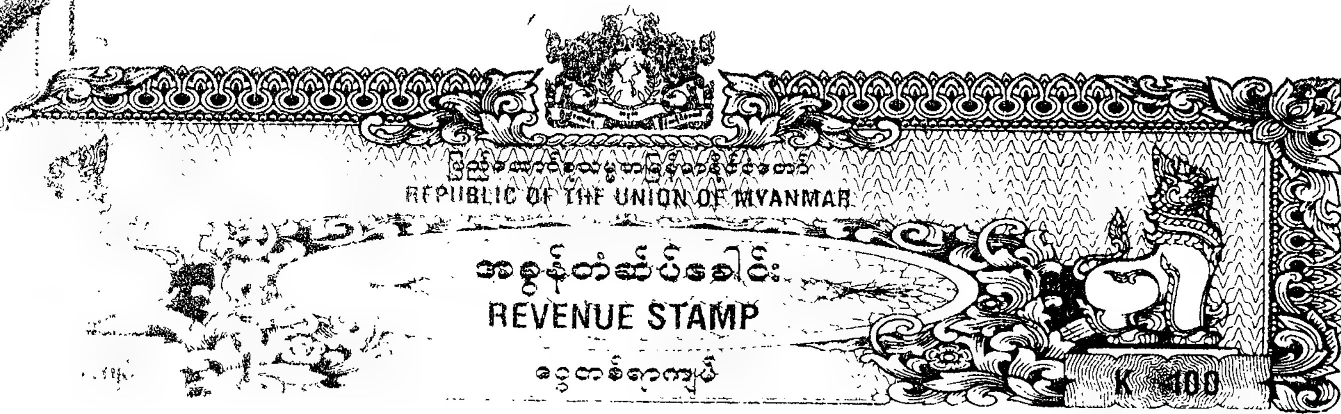
(အထက်အမည်ပါ "ရောင်းချသူ" နှင့် "ဝယ်ယူသူ" ဟုဆိုရာတွင် ၎င်းတို့အသီးသီးကိုယ်တိုင်အပြင်၊ ၎င်းတို့ အသီးသီး၏ အမွေစား၊ အမွေခံများ၊ အထွေထွေ/အထူးကိုယ်စားရရှိထားသူများ၊ လွှဲပြောင်းခြင်းခံရသူများပါ အားလုံးပါဝင်ပါသည်၊)

၁။ အောက်ပစ္စည်းစာရင်းတွင် ဖော်ပြထားသော မြေကွက်နှင့် ယင်းမြေကွက်ပေါ်ရှိ သီးပင်၊ စားပင်များ အပါအဝင် အကျိုးခံစားခွင့် အရပ်ရပ်တို့သည် မွန်ပြည်နယ်၊ မော်လမြိုင်ခရိုင်၊ မုဒုံမြို့နယ်၊ လယ်ယာမြေ စီမံခန့်ခွဲရေးနှင့် စာရင်းအင်း ဦးစီးဌာနတွင် မြေအမည်ပေါက်အဖြစ် ယခုရောင်းချသူ၏ အမည်ဖြင့် မှတ်သား ထားပါသည်။

၂။ မိမိလက်ဝယ်ထား၊ ပိုင်ဆိုင်ထားသော အောက်စာရင်းတွင် အသေးစိတ်အတိအကျ ဖော်ပြထားသည့် မြေနှင့် ယင်းမြေကွက်ပေါ်ရှိ သီးပင်၊ စားပင်များအပါအဝင် အကျိုးခံစားခွင့် အရပ်ရပ်တို့ကို အခြားသူတစ်ပါးတို့ထံတွင် ရောင်းချထားခြင်း၊ ပေါင်နှံထားခြင်း၊ တရားတဘောင်စွဲဆိုခံထားရခြင်း၊ တရားရုံးမှတားမြစ်ထားခြင်း၊ လှူဒါန်း ထားခြင်း၊ ပေးကမ်းထားခြင်း၊ စွန့်လွှတ်ထားခြင်းအပြင် အခြားနည်းတစ်စုံတစ်ရာဖြင့်လည်း လွှဲပြောင်းထားခြင်း မရှိဘဲ မိမိသာလျှင် ပိုင်ဆိုင်၍ ရောင်းချပိုင်ခွင့် ရှိကြောင်းနှင့် ဝယ်ယူသူ ငွေပြေပေးချေသည့်နေ့တွင် ရောင်းချသော မြေနည်းအားလက်ရောက်လွှဲပြောင်းပေးအပ်နိုင်ကြောင်းဝန်ခံလျက် တစ်ဧကလျှင် တန်ဖိုး ငွေကျပ် -၃၀,၀၀,၀၀၀/- (ငွေကျပ်သိန်းသုံးဆယ်တိတိ)နှုန်းဖြင့် (၃.၅၁)ဧက အတွက် ငွေကျပ်-၁၀၅,၃၀,၀၀၀/- (ငွေကျပ်တစ်ရာ့ငါးသိန်းနှင့် သုံးသောင်းတိတိ)ဖြင့် ရောင်းချလိုကြောင်း စကားကမ်းလှမ်းလာသည်ကို ဝယ်ယူသူမှလည်း အဆိုပါအဖိုးငွေဖြင့်ပင် ဝယ်ယူရန် သဘောတူပါသည်။

ရောင်းချသူ **ဝယ်ယူသူ** **သက်သေ(၁)** **သက်သေ(၂)**

[redacted]



၃။ **သို့ဖြစ်ရာဝယ်ယူသူမှ ရောင်းချသူသို့ ရောင်းဖိုး ငွေကျပ်-၁၀၅,၃၀,၀၀၀/- (ငွေကျပ်တစ်ရာငါးသိန်းနှင့် သုံးသောင်းတိတိ)အား အပြည့်အဝပေးအပ်ရာ ရောင်းချသူမှလည်း လက်ဝယ် လက်ခံရရှိပါကြောင်း ဤကတိစာချုပ်ဖြင့် ဝန်ခံပါသည်။**

၄။ အလားတူပင် **ရောင်းချသူမှလည်း ရောင်းချထားသော အောက်စာရင်းပါပစ္စည်းများကို သီးနှံများ** ရိတ်သိမ်းပြီး ဘာလင်းပြောင်ချိန်တွင် လူနေမဲ့လက်ရောက်လွှဲအပ်သည့်အပြင် ယင်းတို့နှင့်ဆက်စပ် ပတ်သက်သည့် [illegible] မူရင်း မြေစာရင်းပုံစံ(၁၀၅)မူရင်းနှင့် ပြေစာ၊ စာရွက်စာတမ်းတို့အား ပေးအပ်ရာ [illegible] ကော်ယ်လက်ခံရရှိကြောင်း ဝယ်ယူသူမှ ဝန်ခံပါသည်။

[illegible] ရောင်းချသူက ယခု မိမိရောင်းချလိုက်သော အောက်စာရင်းပါ မြေနှင့်ယင်းမြေပေါ်ရှိ [illegible] အရပ်ရပ်တို့၏ ပိုင်ဆိုင်မှု၊ ရောင်းချမှုနှင့် ပတ်သက်၍ နောက်နောင်အခြားသူတစ်ပါးတို့ထံမှ တစ်နည်းနည်းဖြင့် အရှုပ်အရှင်း တစ်စုံတစ်ရာ ပေါ်ပေါက်လာပါက မိမိစရိတ်ဖြင့် ပြီးပြတ်ပြေလည်သည့်တိုင်အောင် လိုက်လံထုချေရှင်းလင်းပေးပါမည်။ အကယ်၍မပြီးပြတ်ဘဲဝယ်ယူသူ၌ ပစ္စည်းသော်လည်းကောင်း၊ ငွေသော်လည်းကောင်း၊ လက်လွတ်ဆုံးရှုံးရပါက ထိုနစ်နာဆုံးရှုံးမှု အရပ်ရပ်အတွက် ဝယ်ယူသူတောင်းဆိုသော လျော်ကြေးကို တစ်လုံး တစ်ခဲတည်း၊ တစ်ကြိမ်တည်းပြန်လည်ပေးလျော်ရန် ရောင်းချသူမှ **လုံးဝသဘောတူပါသည်။**

၆။ တစ်ဖန် ရောင်းချသူမှ အောက်စာရင်းပါ ပစ္စည်းနှင့် ပတ်သက်၍ ရောင်းချသူမှ ဝယ်ယူသူသို့ တရားဝင် လွှဲပြောင်းပေးအပ်သည့်နေ့အထိ သက်ဆိုင်ရာဌာနအသီးသီးသို့ ပေးရန်ရှိသော အခွန်အခ **ကြွေးမြီများကို** တာဝန်ယူ၍ ပေးဆောင်ရန် သဘောတူပါသည်။

အရောင်းအဝယ်စာချုပ်ကို တရားဝင်ပြုလုပ်ချုပ်ဆိုရာ၌ အစိုးရဌာန အသီးသီး/အဖွဲ့အစည်း **အဆင့်ဆင့်** [illegible] ပြဋ္ဌာန်းထားသော ဥပဒေ၊ နည်းဥပဒေ၊ ညွှန်ကြားချက်များနှင့်အညီ ရောင်းချသူ၏ ဆောင်ရွက် [illegible] နိုင်သောကိစ္စရပ်များကို လိုက်လံကူညီဆောင်ရွက်ပေးရန် သဘောတူပါသည်။

[illegible] ရောင်းချသူသည် ဝယ်ယူသူမှ ရောင်းချသော ပစ္စည်းအား လယ်ယာမြေအဖြစ်မှ အခြားနည်း ပြောင်းလဲ လျှောက်ထားခြင်း၊ စီမံကိန်းဆောင်ရွက်ခြင်းတို့အား ကန့်ကွက်ရန်မရှိ၊ သဘောတူပါသည်။

အရောင်းအဝယ်ပြုလုပ်သည့် ပစ္စည်းစာရင်း

မွန်ပြည်နယ်၊ မော်လမြိုင်ခရိုင်၊ မုဒုံ မြို့နယ်၊ ကတုံးပေါ်ကျေးရွာအုပ်စု၊ ကွင်းအကွက်အမှတ်နှင့်အမည်- ၈၅၆၊ ကမာသင်းတောင်၊ခွင့်ပြုစာအမှတ်- ၆၁/၇/လယဖ/၂၀၁၃-၂၀၁၄၊ခွင့်ပြုရက်စွဲ-၂၅.၆.၂၀၁၃၊ ဦးပိုင်အမှတ်-၁၇/၂ ၊ ဧရိယာ-(၃.၅၁)ဧက၊ မြေမျိုးတန်း စား-လယ်မြေ၊လယ်ယာမြေပုံစံ(၇)ရပြီး မြေနှင့် ယင်းမြေပေါ်ရှိသီးပင်စားပင် များ အပါအဝင် အကျိုးခံစားခွင့် အရပ်ရပ်။

ရောင်းချသူ	ဝယ်ယူသူ	သက်သေ(၁)	သက်သေ(၂)

ပြည်ထောင်စုသမ္မတမြန်မာနိုင်ငံတော်
REPUBLIC OF THE UNION OF MYANMAR

အခွန်တံဆိပ်ခေါင်း
REVENUE STAMP

ငွေတစ်ရာကျပ်

K 100

-၃-

အထက်ကတိစာချုပ်ပါ စကားရပ်များကို ရောင်းချသူ နှင့် ဝယ်ယူသူ တို့ကိုယ်တိုင် ဖတ်ရှု၊ သိရှိ၊ ကြားသိ၊ နားလည်၊ သဘောတူညီကြပြီး အောက်ပါအသိသက်သေတို့ရှေ့မှောက်တွင် လက်မှတ်ရေးထိုးကြပါသည်-

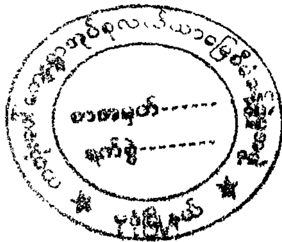
ရောင်းချသူ



(၁) ဦးသောင်းစိုး ([illegible]) (၂) ဒေါ်အေးကြည်(၁၀/မဒန(နိုင်)[illegible])

ဝယ်ယူသူ

(၁) ဦးအောင်ရွှေ (၁၂/ပဇတ(နိုင်)၀၀၀၃၃၈) (၂) ဦးဇော်မင်းအောင် (၁၂/ရကန(နိုင်)၀၇၄၂၄၈)
(Mon Petrol Co., Ltd. ၏ ကိုယ်စားလက်မှတ်ရေးထိုးသည်)



ကျွန်ုပ်တို့၏ရှေ့မှောက်တွင်

၁။ [illegible]
ကသုံးပေါ်ကျေးရွာအုပ်စု၊ မုဒုံမြို့နယ်

၂။ အမည်၊ မှတ်ပုံတင်၊
ကသုံးပေါ်ကျေးရွာလယ်/စီအဖွဲ့

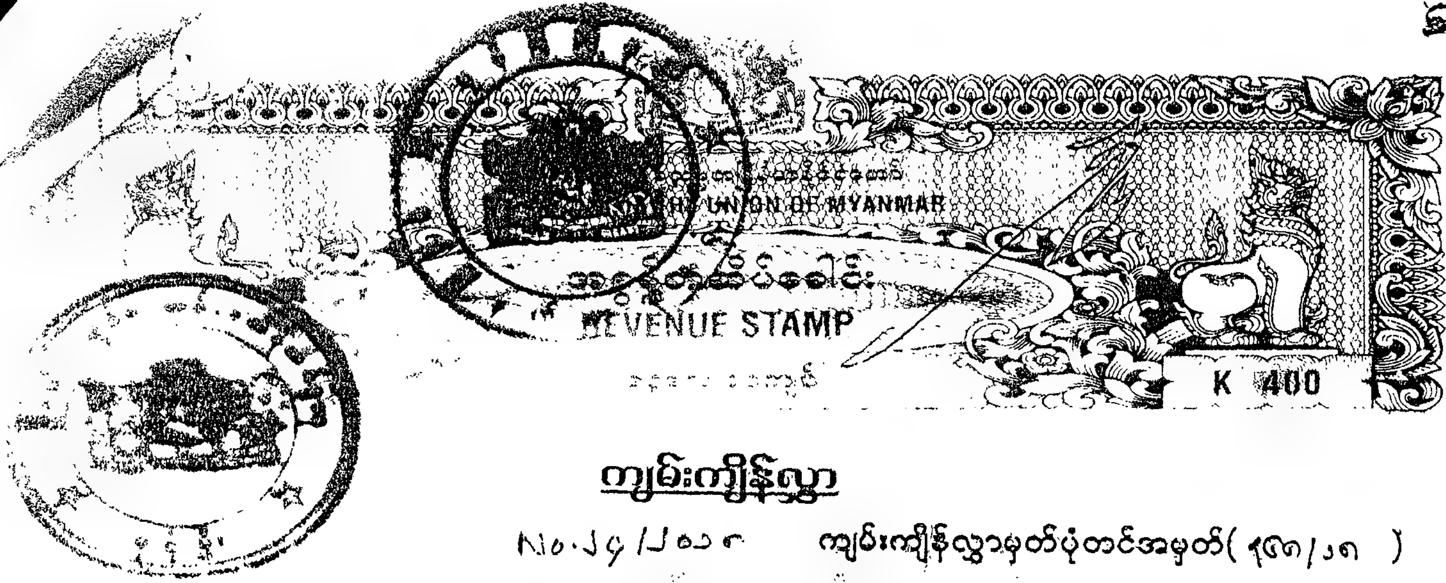
၃။ အမည်၊ မှတ်ပုံတင်၊
ကသုံးပေါ်ကျေးရွာလယ်/စီအဖွဲ့

၄။ အမည်၊ မှတ်ပုံတင်၊
ကသုံးပေါ်ကျေးရွာလယ်/စီအဖွဲ့

၅။ အမည်၊ မှတ်ပုံတင်၊
ကသုံးပေါ်ကျေးရွာလယ်/စီအဖွဲ့

စာရေးဝန်ထမ်း
ကသုံးပေါ်ကျေးရွာလယ်/စီအဖွဲ့

(ကသုံးပေါ်ကျေးရွာ)
မြေယာ်ငံတာခံ
ကသုံးပေါ်ကျေးရွာလယ်/စီအဖွဲ့



ကျမ်းကျိန်လွှာ

N၀.၂၄/၂၀၁၈ ကျမ်းကျိန်လွှာမှတ်ပုံတင်အမှတ်(၄၆၈/၁၈)

မုံရွာမြို့နယ်၊ တာပသွန်ကျေးရွာရှိ အိမ်အမှတ် (၃၆)နေသူ ဒေါ်တင်အေး (ဘ)ဦးသာဟန်၊ (၁၀/မဒန(နိုင်)၀၂၉၆၀၇) (၅၁)နှစ်၊ မွန်/ဗုဒ္ဓဘာသာကိုးကွယ်သူမှ အောက်ပါအတိုင်း ကျမ်းကျိန်ဆိုသည်မှာ -

မုံရွာမြို့၊ မြို့မ (၂)ရပ်ကွက်၊ ရာဇာဓိရာဇ်လမ်း၊ အိမ်အမှတ် (၂၇)နေ ဦးမြင့်ကျော် (ဘ)ဦးသောင်းစိန်နှင့် အိမ်ထောင် ... (၂၀၀၈)ခုနှစ်တွင်ဖြစ်ပြီး သားသမီးထွန်းကားခဲ့ခြင်းမရှိပါ။ ယခုအခါ ကျွန်မ၏ခင်ပွန်းဖြစ်သူ ... ၂၀၁၇)ခုနှစ်က မုံရွာမြို့နယ်၊ တာပသွန်ကျေးရွာရှိ အိမ်အမှတ် (၃၆)တွင် ကွယ်လွန်ခဲ့သည်မှာ ... ဦးမြင့်ကျော်၏ တရားဝင်ဇနီးဖြစ်သည်မှာ မှန်ကန်ကြောင်း သဘောရိုးဖြင့် ကျမ်းကျိန်ဆိုပါသည်။

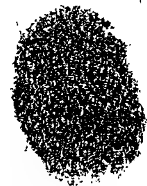
ကျမ်းကျိန်ဆိုသူကိုသိရှိသူ

သသောင်းစိုး

ဦးသောင်းစိုး

၁၁/မဒန (နိုင်) ၀၆၂၈၉၁)

ကျမ်းကျိန်ဆိုသူ



ဒေါ်တင်အေး

တာပသွန်ကျေးရွာ၊ မုံရွာမြို့နယ်

(၅.၇.၁၈)နေ့တွင် ကျမ်းကျိန်ဆိုသူကိုယ်တိုင် ကျွန်ုပ်ရှေ့၌ ကျမ်းကျိန်ဆိုသည်မှာ မှန်ကန်ပါသဖြင့် ရုံးတံဆိပ်ရိုက်နှိပ်ပြီး အောက်တွင်လက်မှတ်ရေးထိုးပေးလိုက်သည်။

(အဉ်းနိုင်ဦး)
မြို့နယ်တရားသူကြီး
မုံရွာမြို့နယ်တရားရုံး

... otherwise: ... Public Authority by Grant, Licence, Lease ...

ပြည်ထောင်စုသမ္မတမြန်မာနိုင်ငံတော်
REPUBLIC OF THE UNION OF MYANMAR

အခွန်တံဆိပ်ခေါင်း
REVENUE STAMP

K 800

- ၂ -

အသိသက်သေများ **ကျမ်းကျိန်ဆိုသူ**

No. ၄၁၉/၂၀၁၈

ဦး[illegible](ဘ)ဦးသောင်းစိန်

၁၀/မဒန(နိုင်)၀၁၉၅၀၄

အမှတ်(၂၇)၊ရာဇာဓိရာဇ်လမ်း

မြို့မ(၂)ရပ်ကွက်၊ မုဒုံမြို့

No. ၄၁၈ /၂၀၁၈

ဒေါ်တင်အေး

၁၀/မဒန(နိုင်)၀၂၉၆၀၃

No. ၄၂၈/၂၀၁၈

၂။ **ဒေါ်တင်ဝင်းမော်(ဘ)ဦးလှတင်**

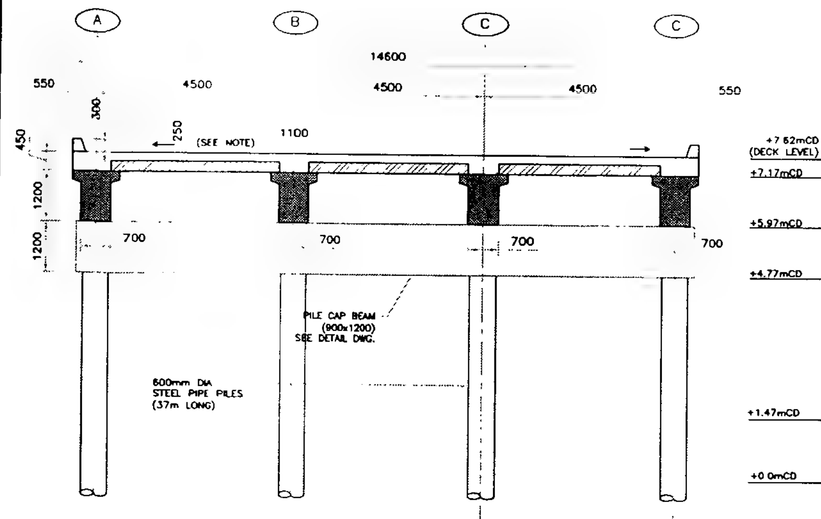
၁၀/မဒန(နိုင်)၁၀၂၆၈

အောင်ဗယျာရပ်ကွက်

သံဖြူဇရပ်မြို့


...by sale or otherwise: ...ment or any Public Authority by Grant, Licence, Lease... decree, order, claim or

ရွှေ မြည်ခေါ်၍




SECTION OF APPROACH / TRESTLE

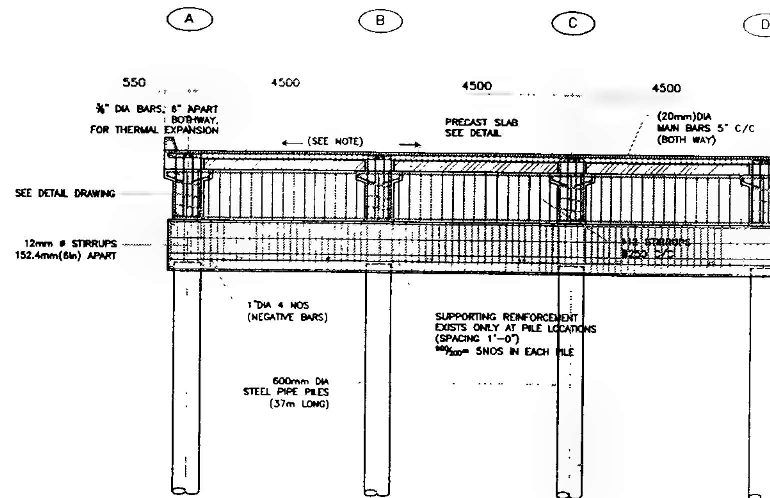SCALE 1:120 (A3)




SECTION OF APPROACH / TRESTLE

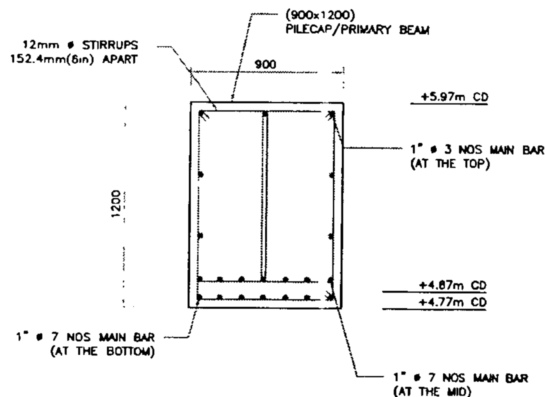SCALE 1:120 (A3)



SECTION THROUGH (900x1200)
PILE CAP AT APPROACH

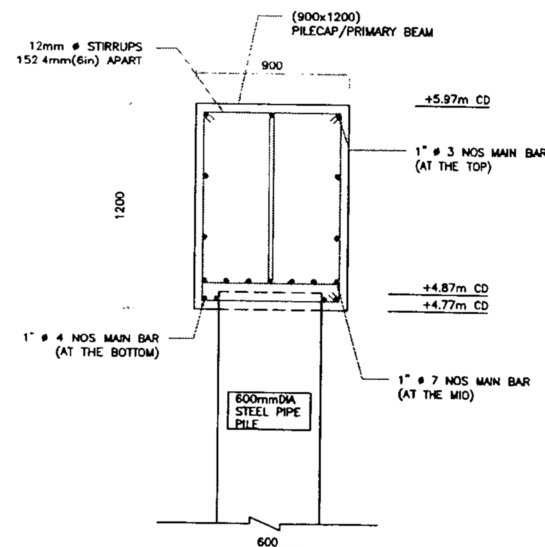
SCALE 1:50 (A3)



SECTION SECTION THROUGH (900x1200)
PILE CAP AT PILE LOCATION

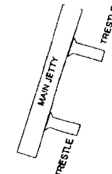SCALE 1:50 (A3)





NOTES

1. ALL DIMENSIONS ARE IN SI UNIT SYSTEM (MILLIMETER) UNLESS STATED OTHERWISE IN THE DRAWING.
2. ALL LEVELS ARE METERS MEASURED FROM CHART DATUM (CD)
3. REINF. IN PILES ARE NOT SHOWN HERE FOR CLARITY
4. SLIGHTLY SLOPE WILL BE PROVIDE ON SLAB FOR MOVEMENT OF WATER. THE RATIO TO BE 20mm DECREASE AT END (IN VERTICAL) AS THE WIDTH OF 5.0m FROM MID. THUS, AT MID OF APPROACH, LEVEL WILL BE 7.6mCD, AND AT THE EDGE 7.58mCD RESPECTIVELY
5. PROVIDE THE AIR OUTLET HOLE 4" DIA. 1/3 OF CLEAR SPAN FOR ALL THE SLAB SUPPORTED BEAMS. SIMILARLY THE POSITION OF AIR OUTLET HOLE IS AT THE CENTER OF HEIGHT OF THE BEAM

REV.	DESCRIPTION	DATE	DRAWN	CHECKED	APPROVED

OWNER



MON PETROL COMPANY LIMITED
No (50), Sayarsan Road, Bahan Township, Yangon
Email info@monpetrol.com

DESIGN

U SOE THEIN
PROFESSIONAL ENGINEER
ACPE

CONSTRUCTION CONTRACTOR

PROJECT NAME AND LOCATION

PROPOSED JETTY CONSTRUCTION PROJECT, NEAR KA DONE PAW VILLAGE, MUDON TOWNSHIP, MON STATE


PROJECT DESCRIPTION

PROPOSED JETTY CONSTRUCTION PROJECT FOR GENERAL CARGO


DRAWING TITLE

ELEVATION AND SECTION OF APPROACH


DATE	30-12-2018	JOB NO:	19-P0001
SCALE:	AS SHOWN (A3)	DRAWING NO: 19-P0001_MS_014	REV NO: 0
DRAWN:	YDN	DIGITAL FILE NAME: 19-P0001_MS_014.dwg	0
CHECKED:	UST		
APPROVED:	UST	SHEET : 1 OF : 1	

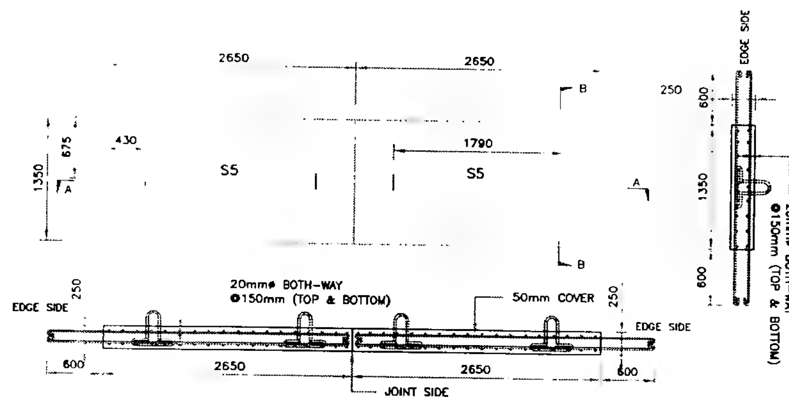

TYPICAL SLAB TYPE S5

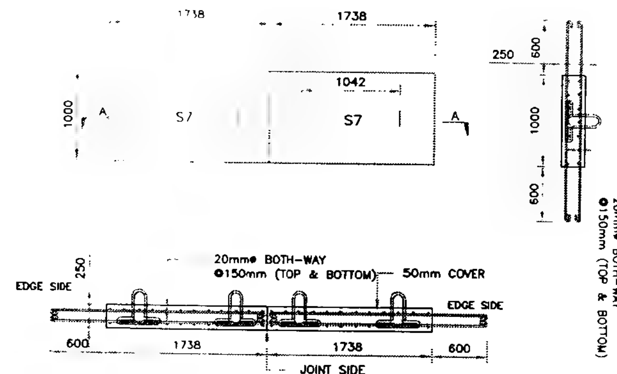


SLAB TYPE S7

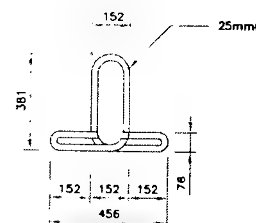


LIFTING HOOK

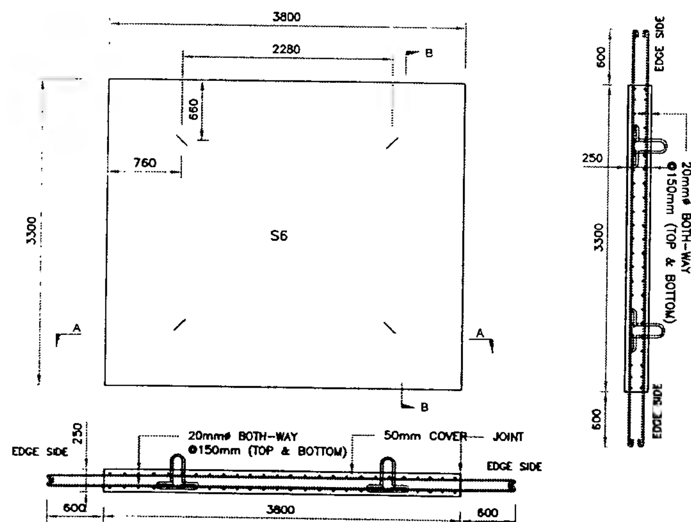SCALE ~ 1:20



TYPICAL SLAB TYPE S6

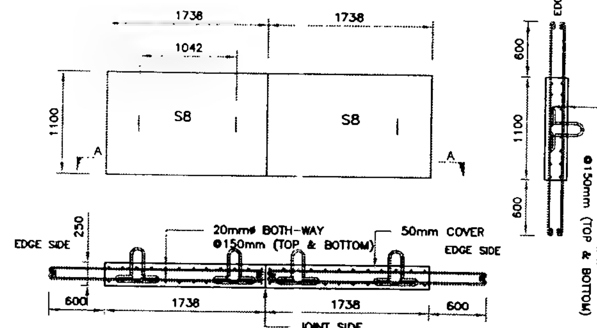


SLAB TYPE S8

PRECAST SLAB DETAIL (SHEET 2 OF 3)

SCALE ~ 1:50

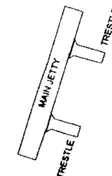KEY PLAN





NOTES

1. ALL DIMENSIONS ARE IN SI UNIT SYSTEM (MILLIMETER) UNLESS STATED OTHERWISE IN THE DRAWING
2. ALL LEVELS ARE METERS MEASURED FROM CHART DATUM (CD)
3. FOR MORE DETAILS OF BEAMS & COLUMNS, PLEASE READ IN CONJUNCTION WITH THE MISCELLANEOUS & SECTIONAL DRAWINGS
4. SLAB REINFORCEMENT DETAILS SHOULD BE READ IN CONJUNCTION WITH PRECAST SLAB PANEL PLAN DRAWING

REV.	DESCRIPTION	DATE	DRAWN	CHECKED	APPROVED

OWNER

MON PETROL COMPANY LIMITED
No (50), Sayarsan Road, Bahan Township, Yangon
Email info@monpetrol.com

DESIGN

U SOE THEIN
PROFESSIONAL ENGINEER
ACPE

CONSTRUCTION CONTRACTOR

PROJECT NAME AND LOCATION

PROPOSED JETTY CONSTRUCTION PROJECT, NEAR KA DONE PAW VILLAGE, MUDON TOWNSHIP, MON STATE

PROJECT DESCRIPTION

PROPOSED JETTY CONSTRUCTION PROJECT FOR GENERAL CARGO

DRAWING TITLE

PRECAST SLAB PANELS DETAIL (SHEET 2 OF 3)


DATE	30-12-2018	JOB NO:	18-P0001
SCALE	1:50 (A3)	DRAWING NO: 18-P0001_MS_019	REV NO: 0
DRAWN	YDN	DIGITAL FILE NAME: 18-P0001_MS_019.dwg	0
CHECKED	UST		
APPROVED	UST	SHEET: OF:	

1738 1738
S9 S9
3500 · 700 · 348 · 1042
20mmΦ BOTH-WAY Φ150mm (TOP & BOTTOM)
50mm COVER
EDGE SIDE · JOINT SIDE
600 · 1738 · 1738 · 600 · 250


SLAB TYPE S9

1738 1738
S10 S10
3300 · 660 · 348
20mmΦ BOTH-WAY Φ150mm (TOP & BOTTOM)
50mm COVER
EDGE SIDE · JOINT SIDE
600 · 1738 · 1738 · 600 · 250

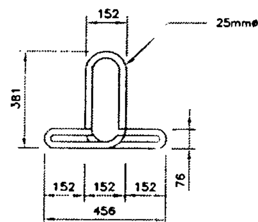
SLAB TYPE S10



LIFTING HOOK
SCALE - 1:20

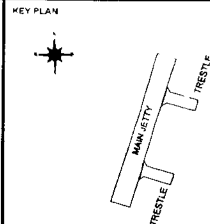
1738 1738
S11 S11
1350 · 676 · 348 · 1042
20mmΦ BOTH-WAY Φ150mm (TOP & BOTTOM)
50mm COVER
EDGE SIDE · JOINT SIDE
600 · 1738 · 1738 · 600 · 250


SLAB TYPE S11

3800
760 · 2280 · 760
S12
1300 · 650
20mmΦ BOTH-WAY Φ150mm (TOP & BOTTOM)
50mm COVER
EDGE SIDE
3800 · 600


TYPICAL SLAB TYPE S2

KEY PLAN



NOTES

1 ALL DIMENSIONS ARE IN SI UNIT SYSTEM (MILLIMETER) UNLESS STATED OTHERWISE IN THE DRAWING
2 ALL LEVELS ARE METERS MEASURED FROM CHART DATUM (CD)
3 FOR MORE DETAILS OF BEAMS & COLUMNS, PLEASE READ IN CONJUNCTION WITH THE MISCELLANEOUS & SECTIONAL DRAWINGS
4 SLAB REINFORCEMENT DETAILS SHOULD BE READ IN CONJUNCTION WITH PRECAST SLAB PANEL PLAN DRAWING

REV	DESCRIPTION	DATE	DRAWN	CHECKED	APPROVED

OWNER



MON PETROL COMPANY LIMITED
No (50), Sayarsan Road, Bahan Township, Yangon
Email info@monpetrol.com

DESIGN

U SOE THEIN
PROFESSIONAL ENGINEER
ACPE

CONSTRUCTION CONTRACTOR

PROJECT NAME AND LOCATION

PROPOSED JETTY CONSTRUCTION PROJECT, NEAR KA DONE PAW VILLAGE, MUDON TOWNSHIP, MON STATE

PROJECT DESCRIPTION

PROPOSED JETTY CONSTRUCTION PROJECT FOR GENERAL CARGO

DRAWING TITLE

PRECAST SLAB PANELS PLAN
(SHEET 3 OF 3)

DATE	30-12-2018	JOB NO:	19-P0001
SCALE:	1:50 (A3)	DRAWING NO: 19-P0001_MS_020	REV NO: 0
DRAWN:	YDN	DIGITAL FILE NAME: 19-P0001_MS_020.dwg	0
CHECKED:	UST		
APPROVED:	UST	SHEET: 1 OF: 1	

GRID LINES

24 31 32 33 34 35 36

6000 6000 6000 6000 6000 4175 550

18000 16180

1200

(SEE DETAIL DWG.)

+7.62mCD (DECK LEVEL)

PRECAST SLAB (SEE DETAIL) BOLLARD

+7.62mCD (DECK LEVEL)

+5.97mCD

+4 67mCD

+1.47mCD

+0.0mCD

1000mm DIA STEEL PIPE PILES (FRONT OF WHARF)

6000

200

250

+7.62m CD

CAST-IN-SITU SLAB

PRECAST SLAB

PRECAST SLAB

JOINT

TB (TYPICAL)

TB (TYPICAL)

+5.97m CD

1"ø 10 NOS MAIN BAR (TOP)

1"ø 10 NOS MAIN BAR (BOTTOM)

+4.67m CD

12mm ø STIRRUPS 150mm(6in) APART

1"ø 4 NOS MAIN BAR (BOTTOM)

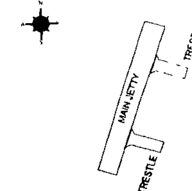
BERTHING COMPONENT

BERTHING COMPONENT

PILE

PILE

KEY PLAN



NOTES

1 ALL DIMENSIONS ARE IN SI UNIT SYSTEM (MILLIMETER) UNLESS STATED OTHERWISE IN THE DRAWING

2 ALL LEVELS ARE METERS MEASURED FROM CHART DATUM CD.

REV.	DESCRIPTION	DATE	DRAWN	CHECKED	APPROVED

OWNER



MON PETROL COMPANY LIMITED
No (50), Sayarsan Road, Bahan Township, Yangon
Email info@monpetrol com

DESIGN

U SOE THEIN
PROFESSIONAL ENGINEER
ACPE

CONSTRUCTION CONTRACTOR

PROJECT NAME AND LOCATION

PROPOSED JETTY CONSTRUCTION PROJECT, NEAR KA DONE PAW VILLAGE, MUDON TOWNSHIP, MON STATE


PROJECT DESCRIPTION

PROPOSED JETTY CONSTRUCTION PROJECT FOR GENERAL CARGO

DRAWING TITLE


LONGITUDINAL SECTION OF WHARF (SHEET 2 OF 2)

DATE.	30-12-2019	JOB NO:	19-P0001
SCALE:	1 150/1 100 (A3)	DRAWING NO: 19-P0001 MS 016	REV NO. 0
DRAWN:	YDN	DIGITAL FILE NAME: 19-P0001 MS 016 dwg	0
CHECKED:	UST		
APPROVED:	UST	SHEET : OF :	2 2

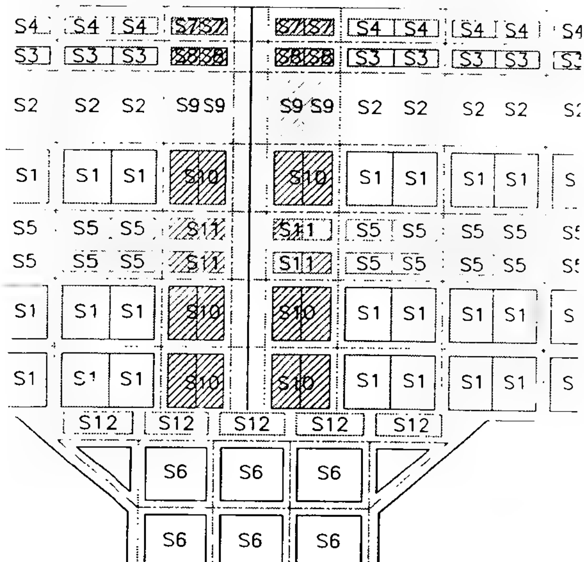

PRECAST SLAB PART PLAN

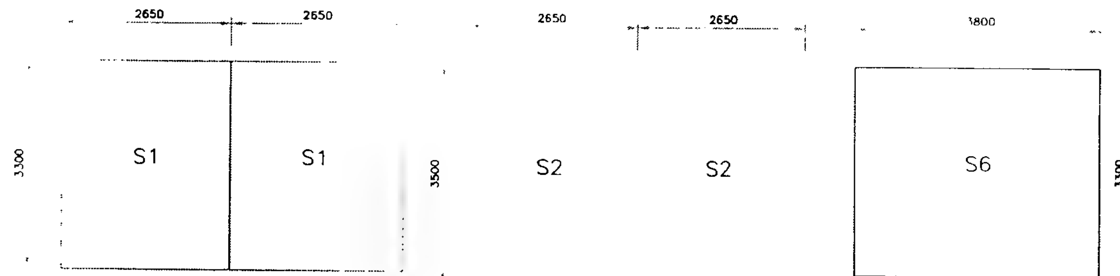
SCALE 1:300 (A3)



TYPICAL SLAB TYPE S1

TYPICAL SLAB TYPE S2

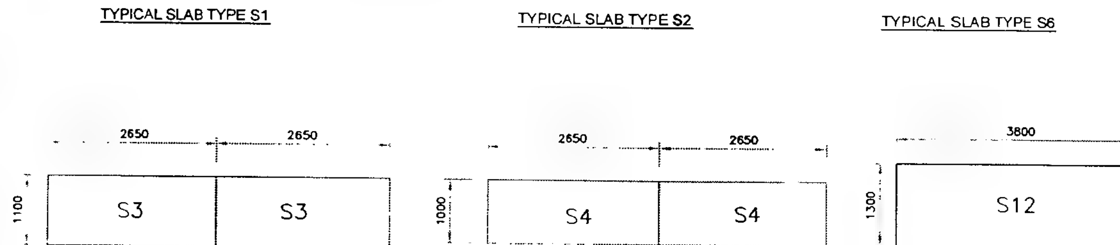
TYPICAL SLAB TYPE S6



TYPICAL SLAB TYPE S3

TYPICAL SLAB TYPE S4

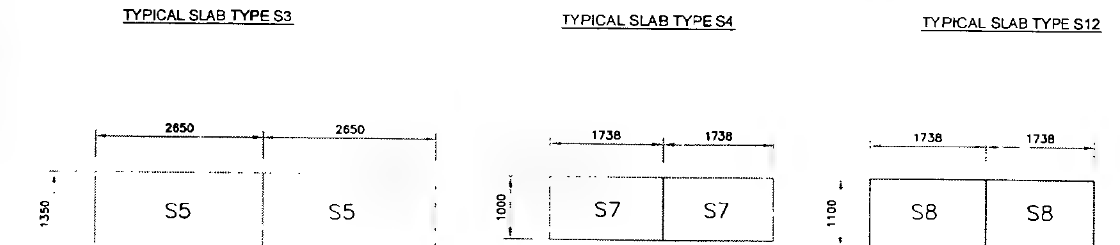
TYPICAL SLAB TYPE S12



TYPICAL SLAB TYPE S5

SLAB TYPE S7

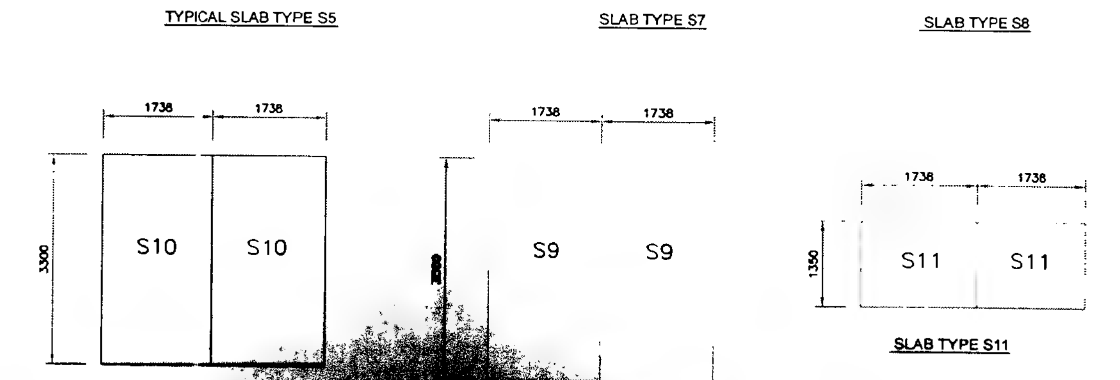SLAB TYPE S8



SLAB TYPE S11



KEY PLAN

MAIN JETTY

TRESTLE

NOTES

1. ALL DIMENSIONS ARE IN SI UNIT SYSTEM (MILL METER UNLESS STATED OTHERWISE IN THE DRAWING
2. ALL LEVELS ARE METERS MEASURED FROM CHART DATUM (CD
3. FOR MORE DETAILS OF BEAMS & COLUMNS PLEASE READ IN CONJUNCTION WITH THE MISCELLANEOUS & SECTIONAL DRAWINGS
4. SLAB REINFORCEMENT DETAILS CAN BE SEEING THROUGH FROM THE CONSECUTIVE DRAWING

REV.	DESCRIPTION	DATE	DRAWN	CHECKED	APPROVED

OWNER

MON PETROL COMPANY LIMITED
No (50), Sayarsan Road, Bahan Township Yangon
Email. info@monpetrol.com

DESIGN

U SOE THEIN
PROFESSIONAL ENGINEER
ACPE

CONSTRUCTION CONTRACTOR

PROJECT NAME AND LOCATION

PROPOSED JETTY CONSTRUCTION PROJECT, NEAR KA DONE PAW VILLAGE, MUDON TOWNSHIP, MON STATE


PROJECT DESCRIPTION

PROPOSED JETTY CONSTRUCTION PROJECT FOR GENERAL CARGO


DRAWING TITLE

PRECAST SLAB PANELS PLAN


DATE:	30-12-2018	JOB NO:	19-P0001
SCALE:	AS SHOWN (A3)	DRAWING NO: 19-P0001_MS 017	REV NO: 0
DRAWN:	YDN	DIGITAL FILE NAME: 19-P0001_MS 017 dwg	0
CHECKED:	UST		
APPROVED:	UST	SHEET : OF	1 1

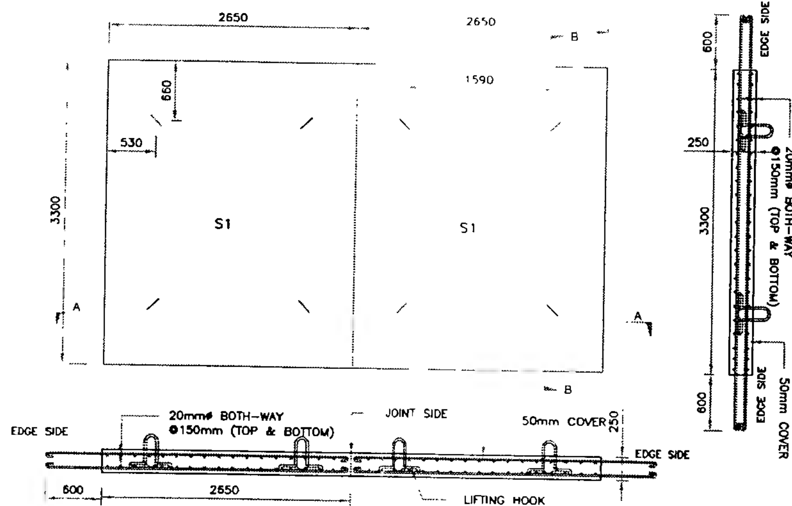

TYPICAL SLAB TYPE S1

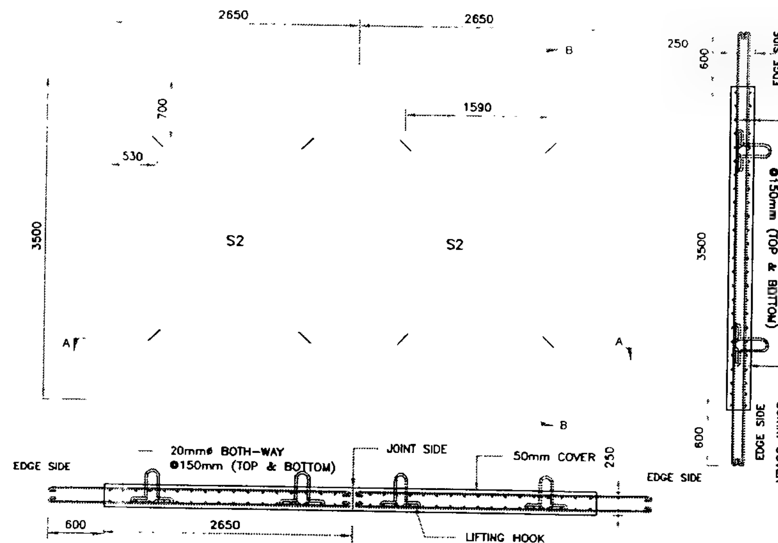


TYPICAL SLAB TYPE S2

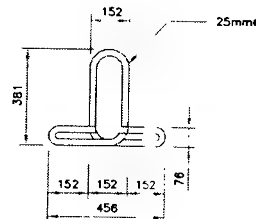


LIFTING HOOK

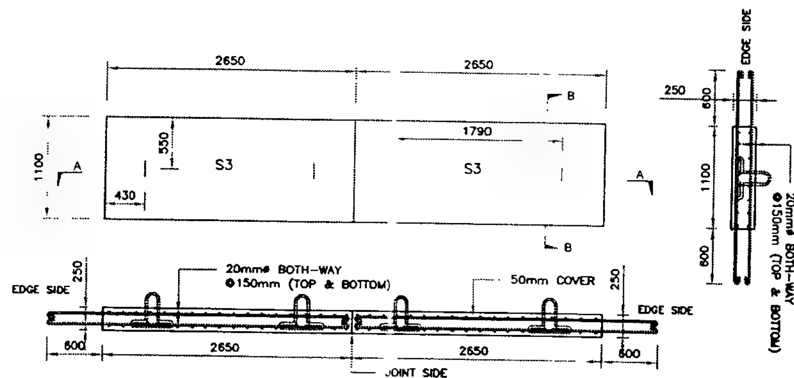SCALE - 1:20



TYPICAL SLAB TYPE S3

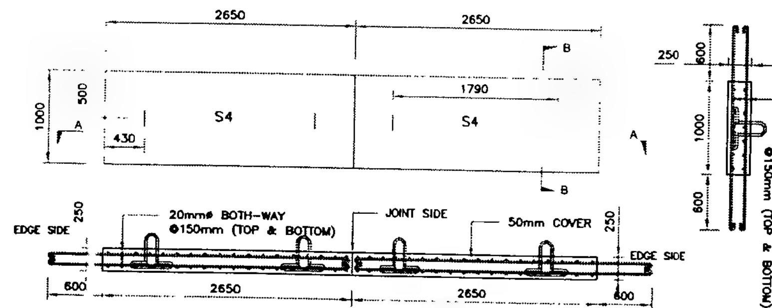

TYPICAL SLAB TYPE S4

PRECAST SLAB DETAIL (SHEET 1 OF 3)

SCALE - 1:50

KEY PLAN



MAIN JETTY


TRESTLE

NOTES

1. ALL DIMENSIONS ARE IN SI UNIT SYSTEM MILLIMETER UNLESS STATED OTHERWISE IN THE DRAWING
2. ALL LEVELS ARE METERS MEASURED FROM CHART DATUM (CD)
3. FOR MORE DETAILS OF BEAMS & COLUMNS PLEASE READ IN CONJUNCTION WITH THE MISCELLANEOUS & SECTIONAL DRAWINGS
4. SLAB REINFORCEMENT DETAILS SHOULD BE READ IN CONJUNCTION WITH PRECAST SLAB PANEL PLAN DRAWING

REV.	DESCRIPTION	DATE	DRAWN	CHECKED	APPROVED

 OWNER



MON PETROL COMPANY LIMITED
No. (50), Sayarsan Road, Bahan Township Yangon
Email info@monpetrol.com

DESIGN

U SOE THEIN
PROFESSIONAL ENGINEER
ACPE

CONSTRUCTION CONTRACTOR

PROJECT NAME AND LOCATION

PROPOSED JETTY CONSTRUCTION PROJECT, NEAR KA DONE PAW VILLAGE, MUDON TOWNSHIP, MON STATE

PROJECT DESCRIPTION

PROPOSED JETTY CONSTRUCTION PROJECT FOR GENERAL CARGO

DRAWING TITLE

PRECAST SLAB PANELS DETAIL (SHEET 1OF 3)

DATE:	30-12-2018	JOB NO	19-P0001
SCALE:	1:50 (A3)	DRAWING NO: 19-P0001_MS 018	REV NO: 0
DRAWN:	YDN	DIGITAL FILE NAME. 19-P0001_MS 018.dwg	0
CHECKED:	UST		
APPROVED:	UST	SHEET OF	1/3

RIVER SIDE

1 (5) 10 15

JETTY FRONT LINE

BOLLARD

750

750

18075 18000 18000 18000 18000

24.65m

MATCHLINE

APPROACH

20 25 30 36

RIVER SIDE

TOTAL LENGTH = 200m

BOLLARD

22350 18000 18000 18000 18000 16075 750

750

1 2 3 4 5 6 7

MATCHLINE

APPROACH

POSITION OF BOLLARDS ON JETTY

KEY PLAN

MAIN JETTY

TRESTLE

NOTES

1. ALL DIMENSIONS ARE IN SI UNIT SYSTEM MILLIMETERS UNLESS STATED OTHERWISE IN THE DRAWING
2. ALL LEVELS ARE METERS MEASURE FROM CHART DATUM (CD)
3. THIS DRAWING SHOULD BE READ IN CONJUNCTION WITH THE SPECIFICATION OF BOLLARDS DRAWING AND PIPING DETAILS DRAWING
4. FOR SECTION AND DETAIL OF PIPE BEDDING UNDER DECK PLEASE FIND THE RESPECTIVE DWGS
5. R C KERBS WILL BE PROVIDED ALONG THE EDGE LINE OF THE WHARF EXCEPT BOLLARD POSITIONS

REV	DESCRIPTION	DATE	DRAWN	CHECKED	APPROVED

OWNER

MON PETROL COMPANY LIMITED
No (50), Sayarsan Road Bahan Township Yangon
Email info@monpetrol.com

DESIGN

U SOE THE IN
PROFESSIONAL ENGINEER
ACPE

CONSTRUCTION CONTRACTOR

PROJECT NAME AND LOCATION

PROPOSED JETTY CONSTRUCTION PROJECT, NEAR KA DONE PAW VILLAGE, MUDON TOWNSHIP, MON STATE


PROJECT DESCRIPTION

PROPOSED JETTY CONSTRUCTION PROJECT FOR GENERAL CARGO

DRAWING TITLE


POSITION OF BOLLARDS ON JETTY

DATE:	30 12-2018	JOB NO:	19-P0001
SCALE:	300 (A3)	DRAWING NO: 19 P0001 MS 025	REV NO: 0
DRAWN:	YDN	DIGITAL FILE NAME. 19 P0001 MS_025 dwg	0
CHECKED:	UST		
APPROVED:	UST	SHEET : OF	1 / 1

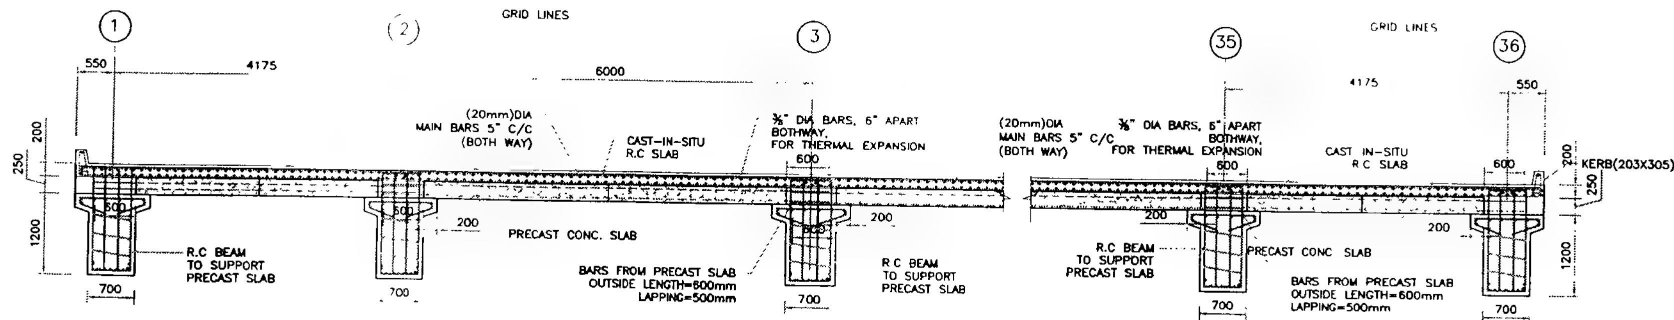


DETAILS THROUGH SLAB (LONGITUDINAL SECTION)

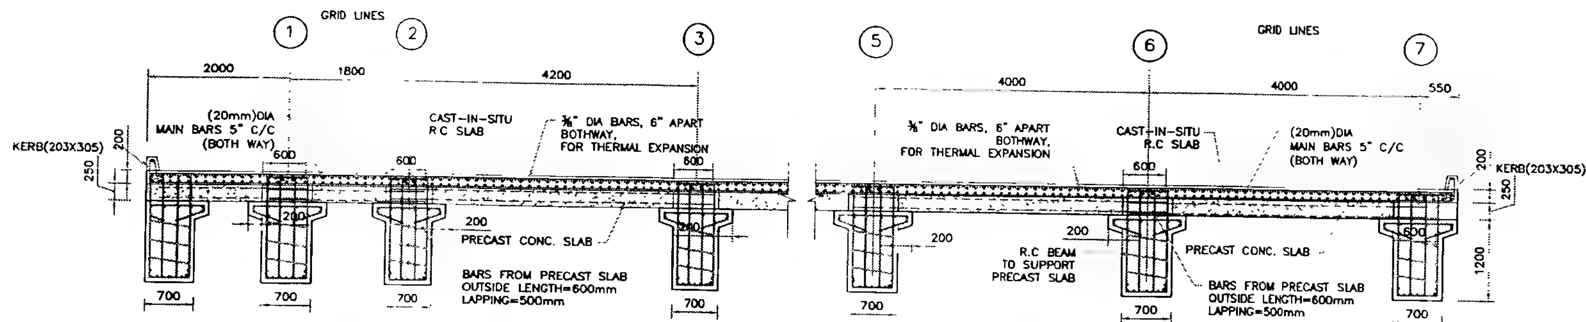SCALE 1:75




DETAILS THROUGH SLAB (TRANSVERSE SECTION)

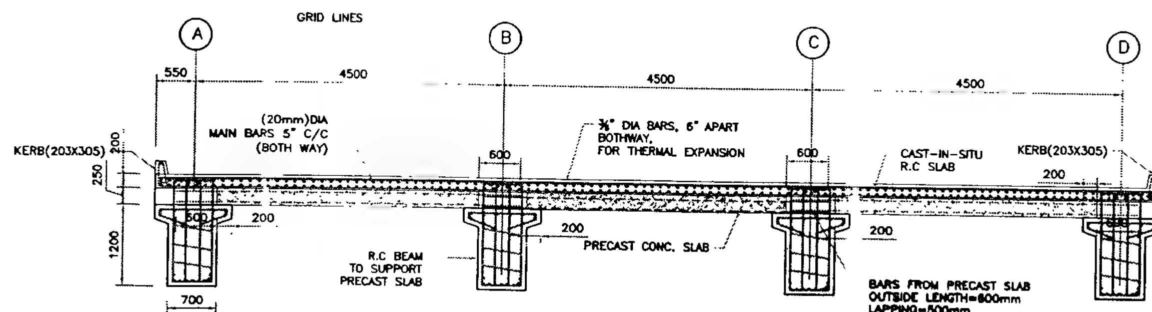SCALE 1:75



DETAILS THROUGH SLAB (AT APPROACH)

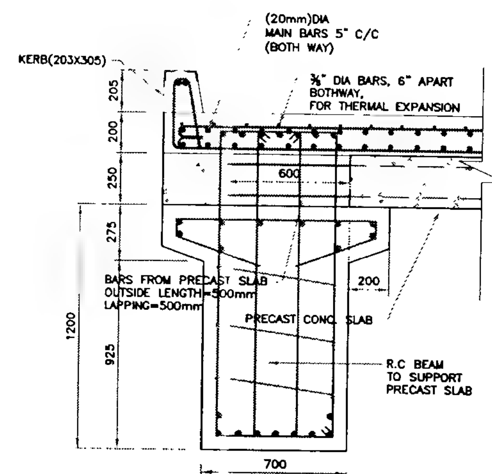SCALE 1:75



TYPICAL SLAB DETAIL AT COLUMN SUPPORT POINT

SCALE 1:25

KEY PLAN



NOTES

1. ALL DIMENSIONS ARE IN S. UNIT SYSTEM (MILLIMETER) UNLESS STATED OTHERWISE IN THE DRAWING
2. ALL LEVELS ARE METERS MEASURED FROM CHART DATUM (CD)
3. THIS DRAWING SHOULD BE READ IN CONJUNCTION WITH THE SLAB PLAN DRAWING SHOWING SECTIONS A B.C
4. THE CLEAR COVER OF R.C IS 2 (50mm) FOR ALL BEAMS AND COLUMNS UNLESS STATED OTHERWISE
5. PROVIDE THE AIR OUTLET HOLE 4" DIA 1/3 OF CLEAR SPAN FOR ALL THE SLAB SUPPORTED BEAMS. SIMILARLY THE POSITION OF AIR OUTLET HOLE IS AT THE CENTER OF THE HEIGHT OF THE BEAM

REV.	DESCRIPTION	DATE	DRAWN	CHECKED	APPROVED

OWNER

MON PETROL COMPANY LIMITED
No (50), Sayarsan Road Bahan Township, Yangon
Email info@monpetrol.com

DESIGN

U SOE THEIN
PROFESSIONAL ENGINEER
ACPE

CONSTRUCTION CONTRACTOR

PROJECT NAME AND LOCATION

PROPOSED JETTY CONSTRUCTION PROJECT, NEAR KA DONE PAW VILLAGE, MUDON TOWNSHIP, MON STATE

PROJECT DESCRIPTION


PROPOSED JETTY CONSTRUCTION PROJECT FOR GENERAL CARGO

DRAWING TITLE


OVERLAY SLAB DETAILS

DATE:	30-12-2018	JOB NO	19-P0001
SCALE:	AS SHOWN (A3)	DRAWING NO. 19-P0001 MS 021	REV NO C
DRAWN:	YDN	DIGITAL FILE NAME: 19-P0001 MS 021 dwg	C
CHECKED:	UST		
APPROVED:	UST	SHEET: OF	

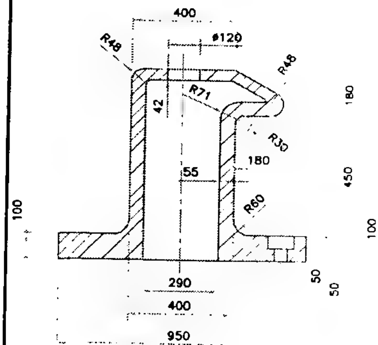
500kN MOORING BOLLARD



SIDE VIEW

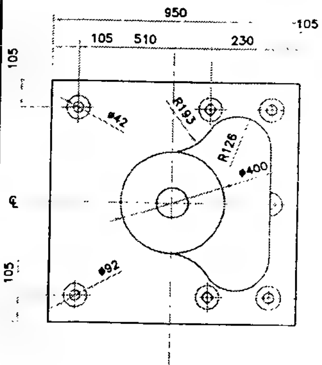


PLAN VIEW

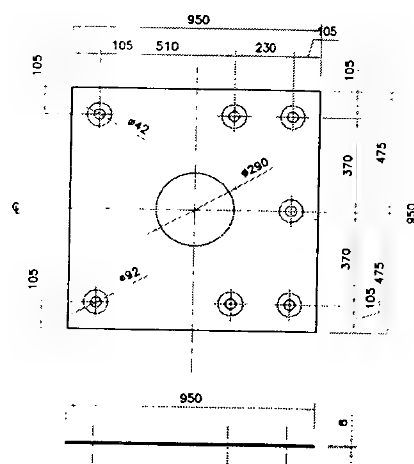

POSITIONING BOLTS

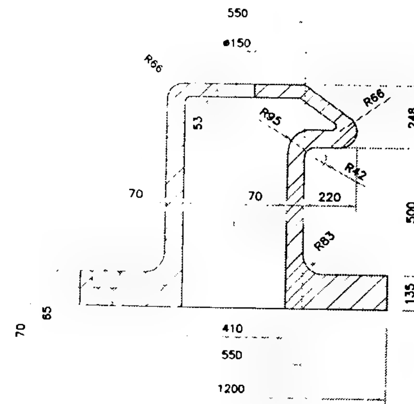1000kN MOORING BOLLARD



SIDE VIEW

NOTES

1 DIMENSIONS IN THE DRAWING ARE MILLIMETERS (mm)

2 CAST "500kN" "1000kN" CHARACTER ON THE TOP OF MOORING BOLLARD HEAD RESPECTIVELY

3 AFTER THE CAP NUTS ARE SCREWED TIGHTLY, THE BOLT HOLES ARE FITTED WITH BITUMINOUS GROUT TO PREVENT CORROSION

4 FINISH FIXING MOORING BOLLARD, CAST CONCRETE INTO THE SHELL

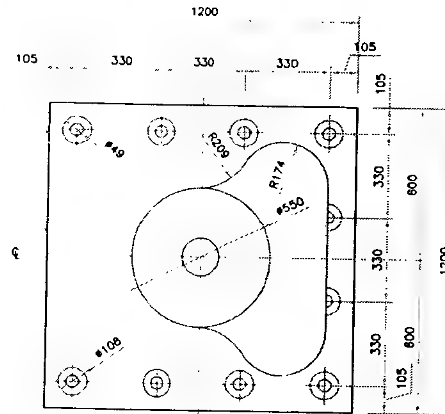
5 WELDING ROD SHALL BE USED IS T42 (DIA 42)

6 OUTLINE IS NOT MARKED IN THIS DRAWING, SHOULD TRANSIT SLOWLY AND EDGE ANGLE SHOULD NOT BE PERMITTED


7 THE SHELL IS PAINTED WITH RED LEAD AND RUST-RESISTING PAINT TWO COATS RESPECTIVELY PILLAR HEAD IS PAINTED INTO ZEBRA MARKING WITH RED AND WHITE PAINT

8 TO SEE THE POSITIONS OF BOLLARDS, THIS DRAWING SHOULD BE READ IN CONJUNCTION WITH BOLLARD POSITIONS PLAN AND SECTION DWGS

9 RECOMMENDED LENGTH OF BOLT IS 600mm, BUT TO CHECK WITH THE BOLLARD SUPPLIER (THE TYPE) AND MANUAL FOR ACTUAL INSTALLATION




PLAN VIEW

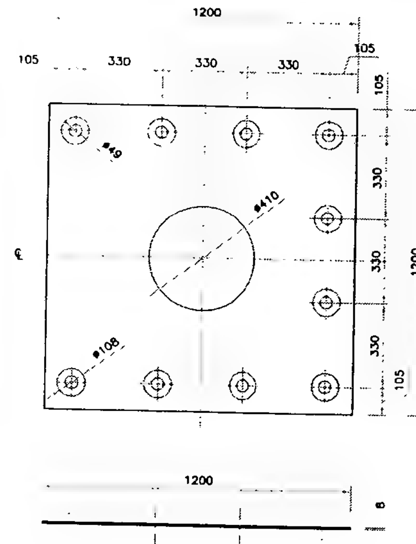

POSITIONING BOLTS

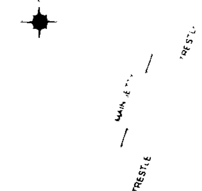KEY PLAN



NOTES

1 ALL DIMENSIONS ARE IN SI UNIT SYSTEM (MILLIMETER) UNLESS STATED OTHERWISE IN THE DRAWING

2 ALL LEVELS ARE METERS MEASURED FROM CHART DATUM (CD)

REV.	DESCRIPTION	DATE	DRAWN	CHECKED	APPROVED

OWNER



MON PETROL COMPANY LIMITED
No (50), Sayarsan Road, Bahan Township, Yangon
Email info@monpetrol.com

DESIGN

U SOE THEIN
PROFESSIONAL ENGINEER
ACPE

CONSTRUCTION CONTRACTOR

PROJECT NAME AND LOCATION

PROPOSED JETTY CONSTRUCTION PROJECT, NEAR KA DONE PAW VILLAGE, MUDON TOWNSHIP, MON STATE

PROJECT DESCRIPTION

PROPOSED JETTY CONSTRUCTION PROJECT FOR GENERAL CARGO

DRAWING TITLE

MOORING BOLLARD DETAILS

DATE	30-12-2018	JOB NO.	19-P0001
SCALE	1:20 (A3)	DRAWING NO: 19-P0001_MS 0022	REV NO: 0
DRAWN:	YDN	DIGITAL FILE NAME: 19-P0001_MS 022.dwg	0
CHECKED:	UST		
APPROVED:	UST	SHEET: OF	1 / 1

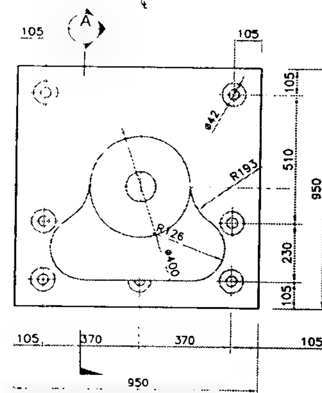
PROPOSED JETTY CONSTRUCTION PROJECT
NEAR KA DONE PAW VILLAGE
MUDON TOWNSHIP, MON STATE

PROPOSED JETTY CONSTRUCTION PROJECT, NEAR KA DONE PAW VILLAGE, MUDON TOWNSHIP, MON STATE


PROPOSED JETTY CONSTRUCTION PROJECT FOR GENERAL CARGO

JETTY LOCATION ON GOOGLE [illegible] (SHEET 1 OF 2)


PLAN ON GOOGLE MAP



PLAN ON 500kN BOLLARD
SCALE 1:20

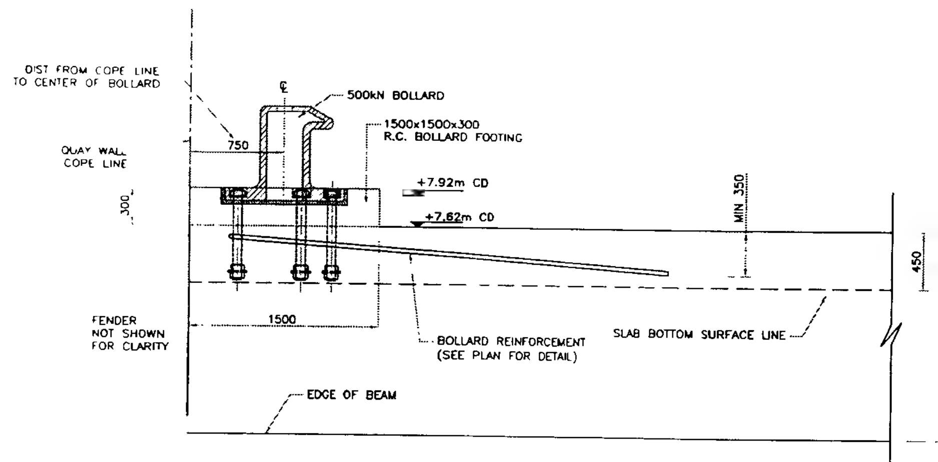

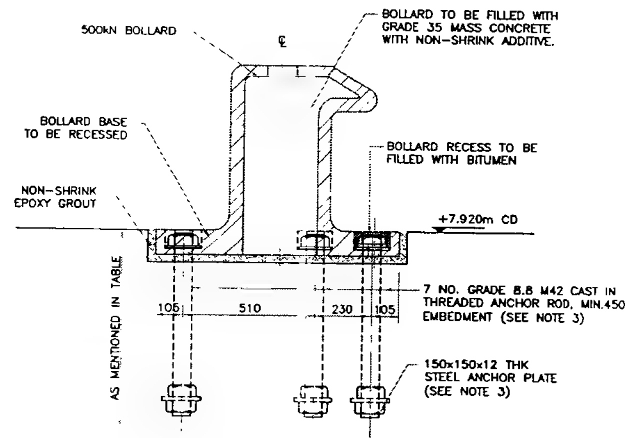
500 kN BOLLARD FIXING DETAILS
SCALE 1:40



SECTION A-A
SCALE 1:20

TABLE. BOLTS TO BE INSTALLED IN THE BOLLARD (500kN)

BOLLARD TYPE	BOLLARD GRADE	BOLT SIZE	BOLT LENGTH	BOLT QUANTITY
500 kN BOLLARD	250	M42	600 mm	7 NOS

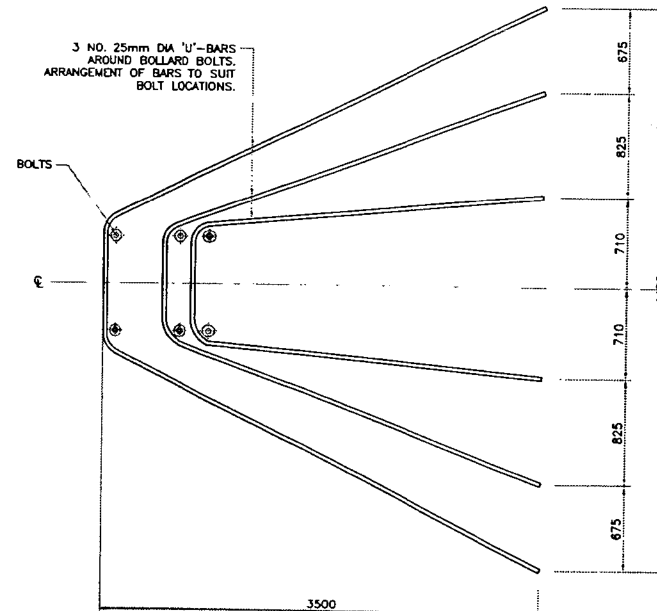

PLAN ON 500kN BOLLARD REINFORCEMENT
SCALE 1:40

KEY PLAN

MAIN JETTY
TRESTLE
TRESTLE

NOTES
1. ALL DIMENSIONS ARE IN SI UNIT SYSTEM (MILLIMETER) UNLESS STATED OTHERWISE IN THE DRAWING
2. ALL LEVELS ARE METERS MEASURED FROM CHART DATUM (CD)
3. BOLLARD DETAILS ARE INDICATIVE. ACTUAL DETAILS ARE TO BE IN ACCORDANCE WITH THE MANUFACTURERS DETAILS
4. BOLLARDS ARE CAST IRON GRADE 250 TO BS EN 1561-1997
5. THIS DRAWING SHOULD BE READ IN CONJUNCTION WITH MOORING BOLLARD DETAILS DWG

REV.	DESCRIPTION	DATE	DRAWN	CHECKED	APPROVED

OWNER

MON PETROL COMPANY LIMITED
No (50), Sayarsan Road, Bahan Township, Yangon
Email: info@monpetrol.com

DESIGN

U SOE THEIN
PROFESSIONAL ENGINEER
ACPE

CONSTRUCTION CONTRACTOR

PROJECT NAME AND LOCATION

PROPOSED JETTY CONSTRUCTION PROJECT, NEAR KA DONE PAW VILLAGE, MUDON TOWNSHIP, MON STATE

PROJECT DESCRIPTION

PROPOSED JETTY CONSTRUCTION PROJECT FOR GENERAL CARGO

DRAWING TITLE

BOLTS AND REINFORCEMENT DETAILS OF BOLLARD (SHEET 1 OF 2)

DATE:	30-12-2019	JOB NO:	19-P0001
SCALE	AS SHOWN (A3)	DRAWING NO: 19-P0001_MS_023	REV NO. 0
DRAWN:	YDN	DIGITAL FILE NAME:	
CHECKED:	UST	19-P0001_MS_023.dwg	0
APPROVED:	UST	SHEET: 1 OF: 2	

PLAN OF 1000KN MOORING BOLLARD

1000 kN BOLLARD FIXING DETAILS

SCALE 1:40

SECTION A-A

SCALE 1:20

TABLE: BOLTS TO BE INSTALLED IN THE BOLLARD (1000kN)

BOLLARD TYPE	BOLLARD GRADE	BOLT SIZE	BOLT LENGTH	BOLT QUANTITY
1000 kN BOLLARD	250	M49	750 mm	10 NOS

KEY PLAN

NOTES

1. ALL DIMENSIONS ARE IN SI UNIT SYSTEM (MILLIMETER) UNLESS STATED OTHERWISE IN THE DRAWING
2. ALL LEVELS ARE METERS MEASURED FROM CHART DATUM (CD)
3. BOLLARD DETAILS ARE INDICATIVE. ACTUAL DETAILS ARE TO BE IN ACCORDANCE WITH THE MANUFACTURERS DETAILS
4. BOLLARDS ARE CAST IRON GRADE 250 TO BS EN 1561-1997
5. NO. U BARS ARE PROVIDED IN THE SLAB TO HOLD BOLTS AND NUTS OF STORM BOLLARD
6. THIS DRAWING SHOULD BE READ IN CONJUNCTION WITH MOORING BOLLARD DETAILS DWG

REV.	DESCRIPTION	DATE	DRAWN	CHECKED	APPROVED

OWNER

MON PETROL COMPANY LIMITED
No. (50), Sayarsan Road, Bahan Township, Yangon
Email: info@monpetrol.com

DESIGN

U SOE THEIN
PROFESSIONAL ENGINEER
ACPE

CONSTRUCTION CONTRACTOR

PROJECT NAME AND LOCATION

PROPOSED JETTY CONSTRUCTION PROJECT, NEAR KA DONE PAW VILLAGE, MUDON TOWNSHIP, MON STATE

PROJECT DESCRIPTION

PROPOSED JETTY CONSTRUCTION PROJECT FOR GENERAL CARGO

DRAWING TITLE

BOLTS AND REINFORCEMENT DETAILS OF BOLLARD (SHEET 2 OF 2)

DATE	30-12-2018	JOB NO:	19-P0001
SCALE	AS SHOWN (A3)	DRAWING NO: 19-P0001_MS_024	REV NO: 0
DRAWN:	YDN	DIGITAL FILE NAME: 19-P0001_MS_024.dwg	0
CHECKED:	UST		
APPROVED:	UST	SHEET: 2 OF: 2	

4 3 2 1

CRANE BEAM

SUPPORTING REINFORCEMENT EXISTS ONLY AT PILE LOCATIONS (SPACING 1'-0") 1300/300 = 5NOS IN EACH PILE

CRANE BEAM

MID REINFORCEMENT FROM PILECAP BEAM (10 NOS) SEE DETAIL DWG.

JETTY EDGE LINE

+7.62mCD (DECK LEVEL)

CAST-IN-SITU SLAB

PRECAST SLAB

+7.62mCD

+7.17mCD

1100x1200 R.C BEAM (SEE DETAIL DWG.)

2 STIRRUPS AT PILE LOCATION (SEE SECTION)

3 STIRRUPS BET PILE TO PILE (SEE SECTION)

+5.97mCD

BARS 'A'

BARS 'C' STIRRUPS

+4.67mCD

4000 4000 4200 1800 2000

24650

1000mm DIA STEEL PIPE PILE

1000mm DIA STEEL PIPE PILE

1000mm DIA STEEL PIPE PILE

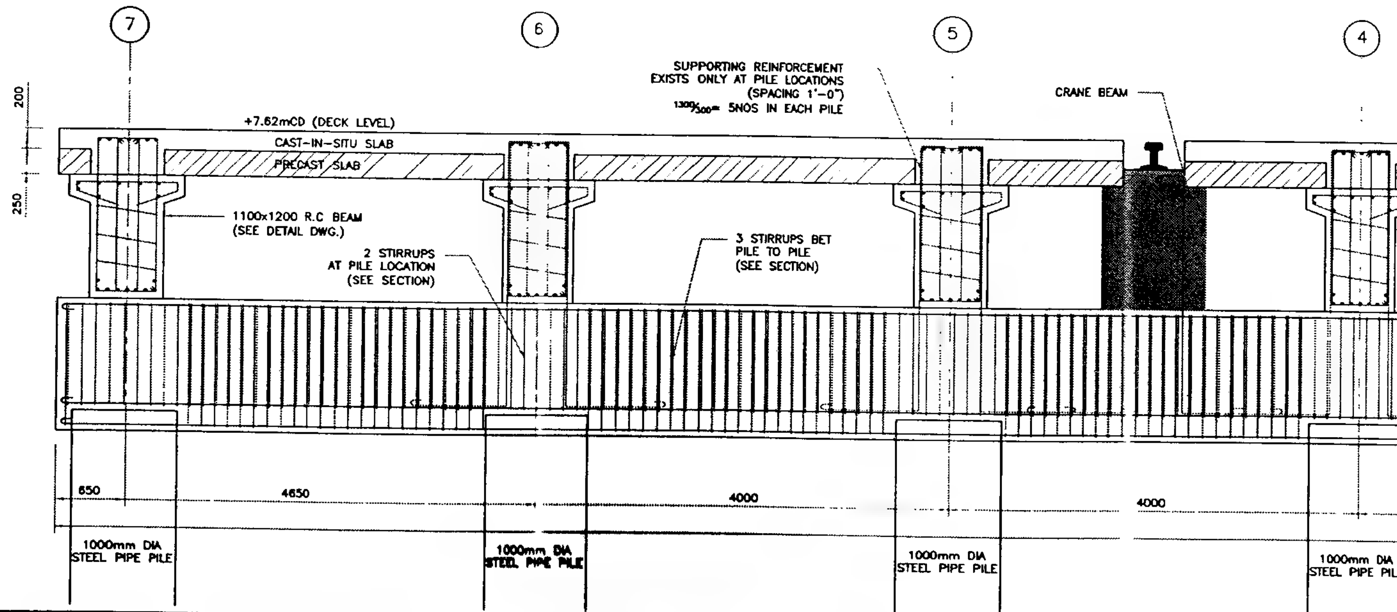
1000mm DIA STEEL PIPE PILE

BARS 'A' 19-P0022_MS_021

BERTHING COMPONENT (SEE DETAIL DWG.)

REINFORCEMENT DETAIL

+1.47mCD



KEY PLAN

MAIN JETTY

TRESTLE

TRESTLE

NOTES

1. ALL DIMENSIONS ARE IN SI UNIT SYSTEM (MILLIMETER) UNLESS STATED OTHERWISE IN THE DRAWING
2. ALL LEVELS ARE METERS MEASURED FROM CHART DATUM (CD)
3. TRANSVERSE REINFORCEMENT IN THE BEAM (700x1500) IS NOT SHOWN HERE FOR CLARITY

REV.	DESCRIPTION	DATE	DRAWN	CHECKED	APPROVED

OWNER

MON PETROL COMPANY LIMITED
No. (50), Sayarsan Road, Bahan Township, Yangon
Email: info@monpetrol.com

DESIGN

U SOE THEIN
PROFESSIONAL ENGINEER
ACPE

CONSTRUCTION CONTRACTOR

PROJECT NAME AND LOCATION

PROPOSED JETTY CONSTRUCTION PROJECT, NEAR KA DONE PAW VILLAGE, MUDON TOWNSHIP, MON STATE

PROJECT DESCRIPTION


PROPOSED JETTY CONSTRUCTION PROJECT FOR GENERAL CARGO

DRAWING TITLE


REINFORCEMENT DETAILS (SHEET 4)

DATE:	30-12-2018	JOB NO:		19-P0001
SCALE:	1:50 (A3)	DRAWING NO: 19-P0001_MS_035	REV NO:	0
DRAWN:	YDN	DIGITAL FILE NAME: 19-P0001_MS_035.dwg		0
CHECKED:	UST			
APPROVED:	UST	SHEET: OF		4 / 6

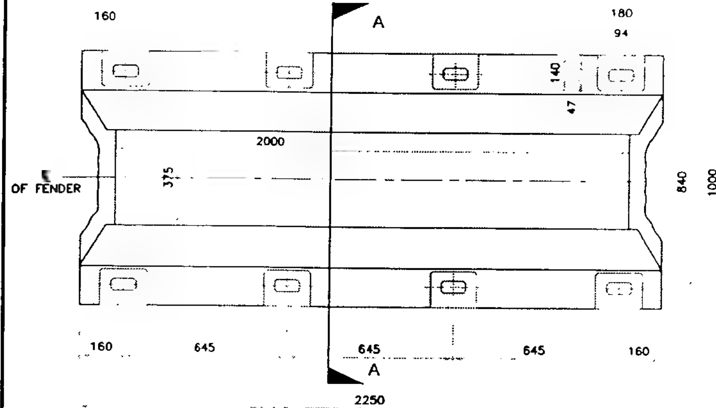DA - A500H (BRIDGESTONE FENDER)



PLAN VIEW

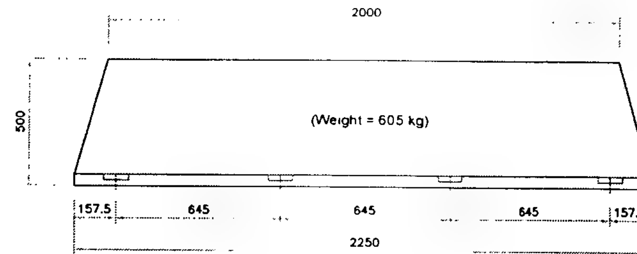

NOTES


1 THE FENDER MODEL SHOWN IN THE DRAWING IS DA-A500H AND DA-A400H (BRIDGESTONE) VERTICAL & HORIZONTAL

2 THE MARINE FENDER OF REACTION AND ENERGY ABSORPTION NOT LESS THAN THE GIVEN VALUE SHALL BE CHOSE ACCORDING TO PREFERENCE OF CLIENT.

3 THE ANCHOR BOLTS SHALL BE INSTALLED ACCORDING TO THE GUIDELINES AND SIZES SHOWN IN THE RELEVANT FENDER MANUAL CHECK THIS DWG & FENDER MANUAL CAREFULLY BEFORE MAKING BOLT HOLES TO BERTHING COMPONENT

4 PROPOSED FENDER POSITION IS VERTICAL AND HORIZONTAL FENDERS RESPECTIVELY. SEE SECTION DWG
CENTER OF HORIZONTAL FENDER = + 6.780m CD (DA - A400H)
CENTER OF VERTICAL FENDER(1) = + 4.975m CD (DA - A500H)
CENTER OF VERTICAL FENDER(2) = + 2.725m CD (DA - A500H)


NO.	DESCRIPTION
01	DA–A500H Type Fender
02	Washer(Round)
03	Bolt
04	Anchor Socket
05	Bolt
06	Washer(Rectangle)

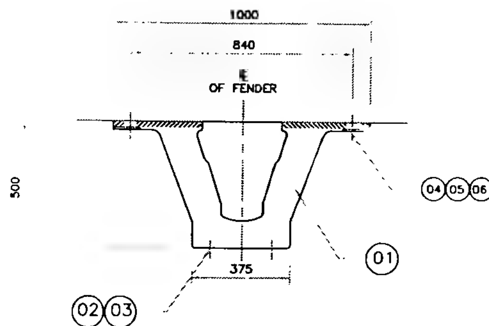


SECTION A-A

TABLE: BRIDGESTONE FENDERS (GRADE ME) PERFORMANCE

TYPE	LENGTH	RATED DEFLECTION (52 5 %)	RATED DEFLECTION (52 5 %)	MAX DEFLECTION (55 %)	MAX DEFLECTION (55 %)
		REACTION	ENERGY	REACTION	ENERGY
DA - A500H	2.0m	108 0 Tons	22 6 Ton-M	150.0 Tons	24 2 Ton-M
DA - A400H	2.0m	86.4 Tons	14 6 Ton-M	120.0 Tons	15.6 Ton-M

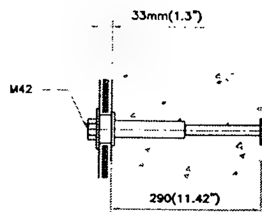


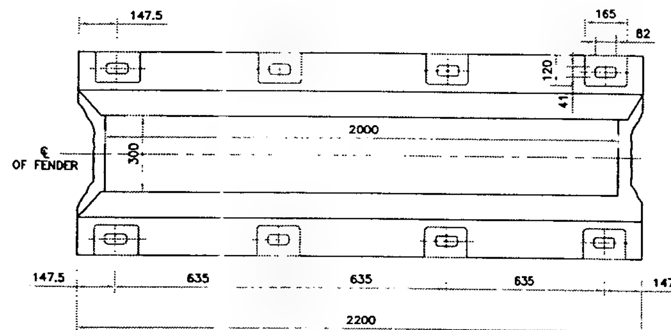ANCHOR BOLT FOR INSTALLATIONS
SCALE : NTS



PLAN VIEW OF DA - A400H FENDER

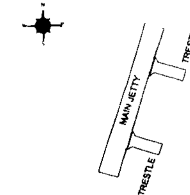KEY PLAN



NOTES
1 ALL DIMENSIONS ARE IN SI UNIT SYSTEM (MILLIMETER) UNLESS STATED OTHERWISE IN THE DRAWING
2 ALL LEVELS ARE METERS MEASURED FROM CHART DATUM (CD)

REV.	DESCRIPTION	DATE	DRAWN	CHECKED	APPROVED

OWNER



MON PETROL COMPANY LIMITED
No (50), Sayarsan Road, Bahan Township, Yangon
Email info@monpetrol.com

DESIGN
U SOE THEIN
PROFESSIONAL ENGINEER
ACPE


CONSTRUCTION CONTRACTOR

PROJECT NAME AND LOCATION
PROPOSED JETTY CONSTRUCTION PROJECT, NEAR KA DONE PAW VILLAGE, MUDON TOWNSHIP, MON STATE


PROJECT DESCRIPTION
PROPOSED JETTY CONSTRUCTION PROJECT FOR GENERAL CARGO

DRAWING TITLE
MARINE FENDER DETAILS

DATE	30-12-2018	JOB NO:	19-P0001
SCALE	1 20 (A3)	DRAWING NO: 19-P0001_MS_026	REV NO: 0
DRAWN	YDN	DIGITAL FILE NAME:	
CHECKED	UST	19-P0001_MS_026 dwg	0
APPROVED	UST	SHEET : OF :	1 1

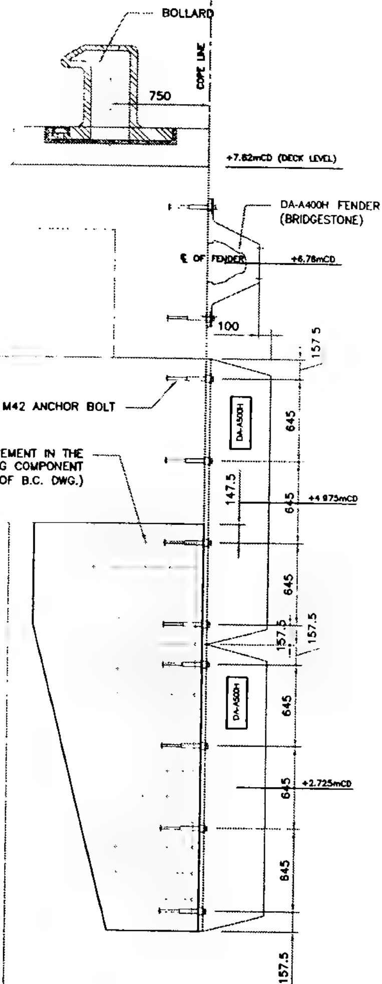


SECTION OF FENDER INSTALLATION

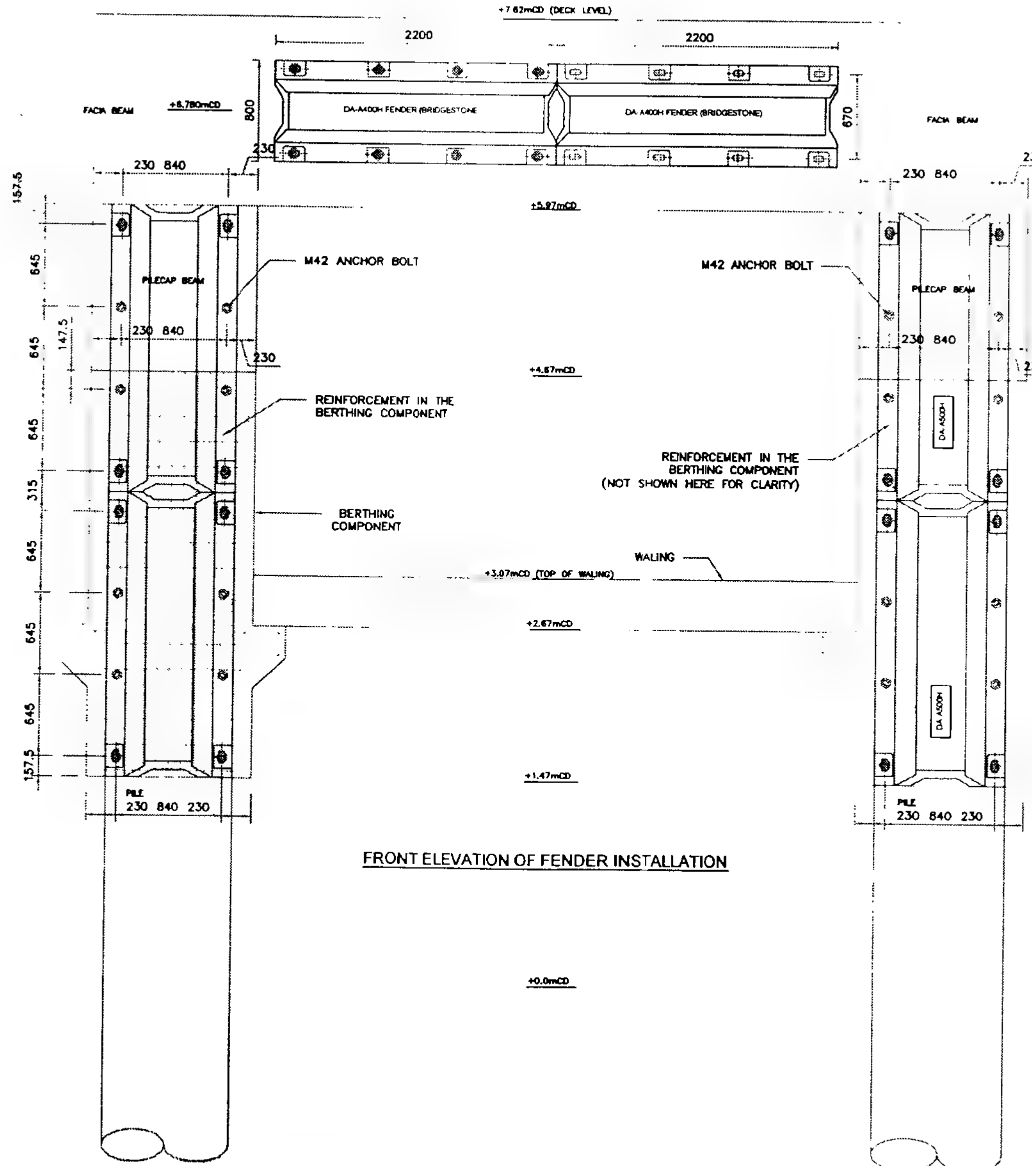

FRONT ELEVATION OF FENDER INSTALLATION

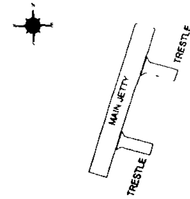KEY PLAN



NOTES

1. ALL DIMENSIONS ARE IN SI UNIT SYSTEM (MILLIMETER) UNLESS STATED OTHERWISE IN THE DRAWING
2. ALL LEVELS ARE METERS MEASURED FROM CHART DATUM (CD)
3. ANCHOR BOLTS POSITIONS ARE ACCORDING TO THE FENDER MANUAL
4. REINFORCEMENT IN THE BERTHING COMPONENT SHOULD BE PLACED CAREFULLY TO AVOID CLASHING OF BARS AND BOLTS
5. THE FENDER MODEL SHOWN IN THE DRAWING IS DA-A500H AND DA-A400H (BRIDGESTONE) VERTICAL & HORIZONTAL

REV.	DESCRIPTION	DATE	DRAWN	CHECKED	APPROVED

OWNER

MON PETROL COMPANY LIMITED
No (50), Sayarsan Road, Bahan Township, Yangon
Email info@monpetrol.com

DESIGN

U SOE THEIN
PROFESSIONAL ENGINEER
ACPE

CONSTRUCTION CONTRACTOR

PROJECT NAME AND LOCATION

PROPOSED JETTY CONSTRUCTION PROJECT, NEAR KA DONE PAW VILLAGE, MUDON TOWNSHIP, MON STATE

PROJECT DESCRIPTION

PROPOSED JETTY CONSTRUCTION PROJECT FOR GENERAL CARGO

DRAWING TITLE

DETAILS OF FENDER INSTALLATION

DATE:	30-12-2018	JOB NO:		18-P0001
SCALE:	1:40 (A3)	DRAWING NO: 1 P0001_MS_027	REV NO:	0
DRAWN:	YDN	DIGITAL FILE NAME:		
CHECKED:	UST	1 P0001_MS_027.dwg		0
APPROVED:	UST	SHEET: 1 OF: 1		



FRONT VIEW OF
TYPICAL BERTHING COMPONENT



SECTION 1 - 1



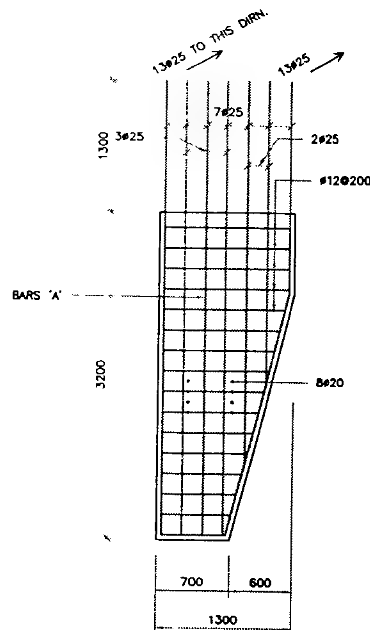
FRONT VIEW OF
LEFTMOST BERTHING COMPONENT



FRONT VIEW OF
RIGHTMOST BERTHING COMPONENT



REINFORCEMENT OF
BERTHING COMPONENT





SECTION 3 - 3




SECTION 4 - 4

NOTES:

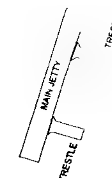1. DIMENSIONS ARE IN MILLIMETERS. LEVELS ARE IN METERS.
2. GRADE 35 CONCRETE IS ADOPTED. PRINCIPAL REINFORCEMENT COATING IS 50mm.
3. THE REINFORCEMENT OF BERTHING COMPONENT AND PILECAP BEAM ARE THE PATTERN OF ONE INSERT INTO ANOTHER.
4. THE TYPICAL BERTHING COMPONENT WILL APPLICABLE TO ALL B.C. EXCEPT LEFTMOST AND RIGHTMOST COMPONENTS AS IN THE DRAWING STATUS.
5. THE PRE-OPENED HOLES AND CHANNEL FIXINGS ARE DECIDED BY THE CONSTRUCTION UNIT THEMSELVES.
6. M30 NUTS ARE ONE OF THE ACCESSORIES OF THE BERTHING COMPONENT AND ARE EMBEDDED WHILE CASTING THE B.C.





NOTES

1. ALL DIMENSIONS ARE IN SI UNIT SYSTEM (MILLIMETER) UNLESS STATED OTHERWISE IN THE DRAWING
2. ALL LEVELS ARE METERS MEASURED FROM CHART DATUM (CD)
3. THE BOLT HOLES SHOWN HERE ARE IN ACCORDANCE WITH THE ANCHOR BOLT INSTALLATION FOR DA A500H FENDER SEE THE FENDER INSTALLATION DETAIL DWG
4. THIS DRAWING SHOULD READ IN CONJUNCTION WITH THE DRAWING NO 13-P0011_MS_020, TO SEE ANCHOR BOLT POSITIONS & 13-P0011_MS_029, TO SEE BARS POSITIONS WHEN INSTALLATION OF B.C

REV.	DESCRIPTION	DATE	DRAWN	CHECKED	APPROVED

OWNER



MON PETROL COMPANY LIMITED
No (50), Sayarsan Road, Bahan Township, Yangon
Email info@monpetrol.com

DESIGN

U SOE THEIN
PROFESSIONAL ENGINEER
ACPE

CONSTRUCTION CONTRACTOR

PROJECT NAME AND LOCATION

PROPOSED JETTY CONSTRUCTION PROJECT, NEAR KA DONE PAW VILLAGE, MUDON TOWNSHIP, MON STATE


PROJECT DESCRIPTION

PROPOSED JETTY CONSTRUCTION PROJECT FOR GENERAL CARGO

DRAWING TITLE


DETAILS OF BERTHING COMPONENT

DATE:	30-12-2018	JOB NO:	19-P0001
SCALE:	1:50 (A3)	DRAWING NO: 19-P0001_MS_028	REV NO: 0
DRAWN:	YDN	DIGITAL FILE NAME: 19-P0001_MS_028.dwg	0
CHECKED:	UST		
APPROVED:	UST	SHEET: OF	1 / 1

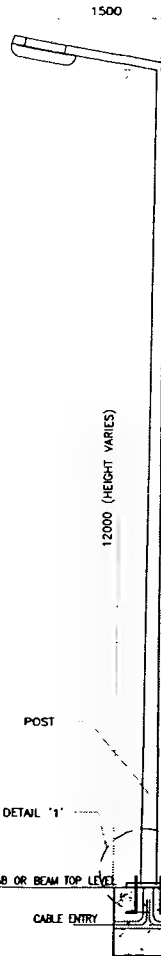


LIGHTING POST SINGLE-ARM

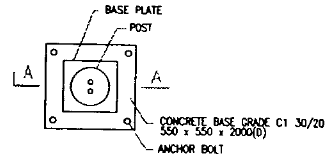
SCALE 1:75 (A3)



LIGHTING POST PLAN
(DETAIL '1')

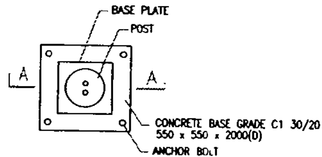


LIGHTING POST PLAN
(DETAIL '2')

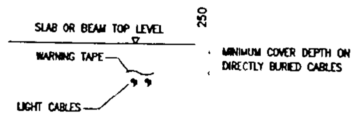

DIRECTLY BURIED CABLES DETAIL

NOTE:

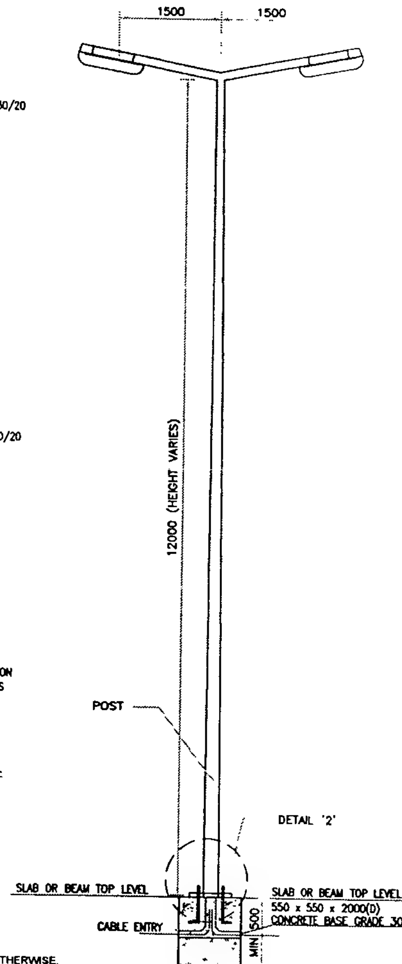
1. ALL DIMENSIONS ARE MILLIMETERS UNLESS STATED OTHERWISE.
2. CONTRACTOR (MANUFACTURE) SHALL PROVIDE DETAILS OF CAST-IN HOLDING DOWN BOLTS
3. MANUFACTURE SHALL PROVIDE FULL DESIGN CALCULATIONS OF LIGHT POLE FOR ITS STABILITY AT 50m/s WIND SPEED IN COMPLIANCE WITH LOCAL STANDARDS



LIGHTING POST DOUBLE-ARM

SCALE 1:75 (A3)

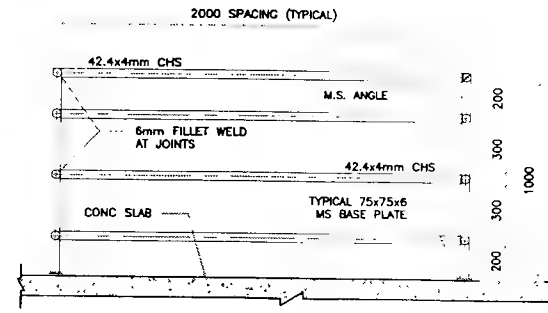HAND-RAIL DETAILS (TYPICAL)



SIDE VIEW OF HAND-RAIL


SCALE 1:25



PLAN VIEW OF HAND-RAIL

SCALE 1:25

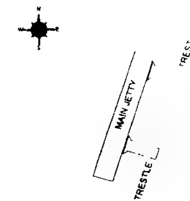KEY PLAN



NOTES

1. ALL DIMENSIONS ARE IN SI UNIT SYSTEM (MILLIMETER) UNLESS STATED OTHERWISE IN THE DRAWING
2. ALL LEVELS ARE METERS MEASURED FROM CHART DATUM (CD)
3. THE HANDRAIL DRAWING SHOWN IS TYPICAL. THE SPACING OF CIRCULAR HOLLOW SECTION (CHS) & MS ANGLE POSTS SHALL BE REVISED ACCORDING TO LOCAL STANDARDS WHICH IS WIDELY USED

REV	DESCRIPTION	DATE	DRAWN	CHECKED	APPROVED

OWNER

MON PETROL COMPANY LIMITED
No (50), Sayarsan Road, Bahan Township, Yangon
Email info@monpetrol.com

DESIGN

U SOE THEIN
PROFESSIONAL ENGINEER
ACPE

CONSTRUCTION CONTRACTOR

PROJECT NAME AND LOCATION

PROPOSED JETTY CONSTRUCTION PROJECT, NEAR KA DONE PAW VILLAGE, MUDON TOWNSHIP, MON STATE


PROJECT DESCRIPTION

PROPOSED JETTY CONSTRUCTION PROJECT FOR GENERAL CARGO


DRAWING TITLE

LIGHTING AND LIGHTING POST DETAILS


DATE:	30-12-2018	JOB NO:	19-P0001
SCALE:	AS SHOWN (A3)	DRAWING NO: 19-P0001 MS_029	REV NO: 0
DRAWN:	YDN	DIGITAL FILE NAME: 19-P0001 MS_029.dwg	0
CHECKED:	UST		
APPROVED:	UST	SHEET: 1 OF 1	

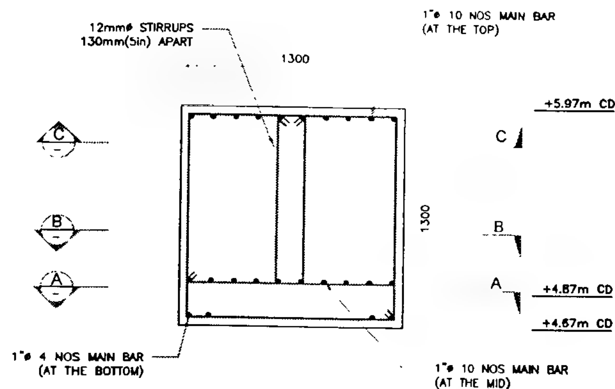


PILE CAP (1300x1300)
SCALE 1 30

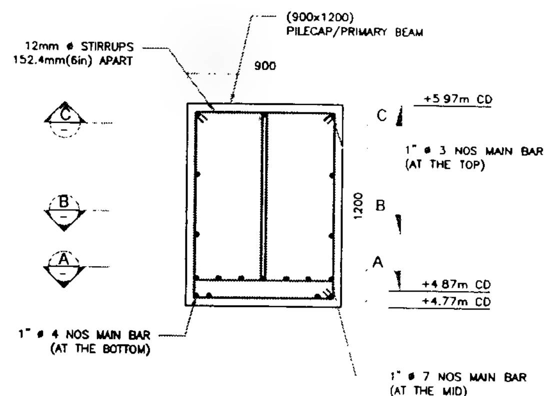

PILE CAP (900x1200)
SCALE 1:30

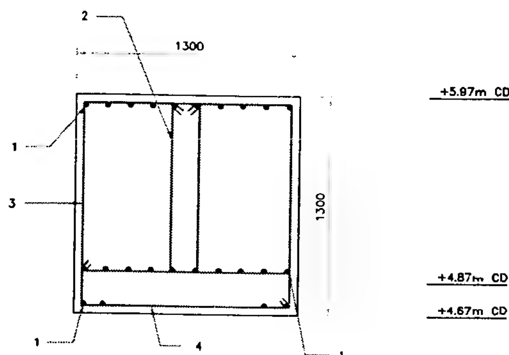

PILE CAP (1300x1300)
SCALE 1 30

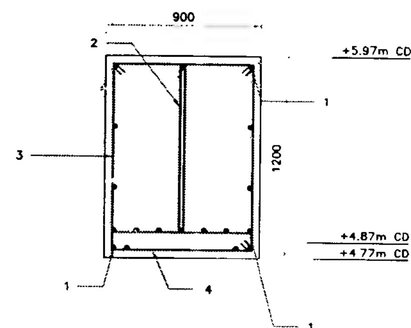

PILE CAP (900x1200)
SCALE 1:30


TABLE : PILE CAP (1300x1300)

CODE	DRAWING	BAR DIA (mm)	LENGTH (m)	NUMBER (pcs)	TOTAL (L) (m)
1	O	25	–	26	–
2		12	3.69	2	7.38
3		12	4.56	1	4.56
4		12	4.90	1	4.90

TABLE : PILE CAP (900x1200)

CODE	DRAWING	BAR DIA (mm)	LENGTH (m)	NUMBER (pcs)	TOTAL (L) (m)
1	O	25	–	18	–
2		12	3.182	2	6.364
3		12	3.87	1	3.87
4		12	4.04	1	4.04

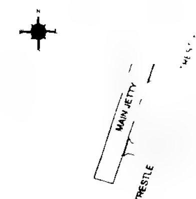KEY PLAN



NOTES

1 ALL DIMENSIONS ARE IN SI UNIT SYSTEM (MILLIMETER) UNLESS STATED OTHERWISE IN THE DRAWING

2 ALL LEVELS ARE METERS MEASURED FROM CHART DATUM (CD)

3 THIS DRAWING SHALL BE READ IN CONJUNCTION WITH DRAWING NUMBERS 16-P0003 _MS_026 TO 028 FOR THE SECTIONS A,B,C SHOWN

REV.	DESCRIPTION	DATE	DRAWN	CHECKED	APPROVED

OWNER

MON PETROL COMPANY LIMITED
No (50), Sayarsan Road, Bahan Township, Yangon
Email info@monpetrol.com

DESIGN

U SOE THEIN
PROFESSIONAL ENGINEER
ACPE

CONSTRUCTION CONTRACTOR

PROJECT NAME AND LOCATION

PROPOSED JETTY CONSTRUCTION PROJECT, NEAR KA DONE PAW VILLAGE, MUDON TOWNSHIP, MON STATE


PROJECT DESCRIPTION


PROPOSED JETTY CONSTRUCTION PROJECT FOR GENERAL CARGO

DRAWING TITLE


DETAILS AND BAR SCHEDULES OF PILE CAPS

DATE:	30-12-2018	JOB NO.	19-P0001
SCALE:	1 30 (A3)	DRAWING NO: 19-P0001 _MS_03	REV NO: 0
DRAWN:	YDN	DIGITAL FILE NAME 19-P0001 _MS_03 .dwg	0
CHECKED:	UST		
APPROVED:	UST	SHEET OF	1 1

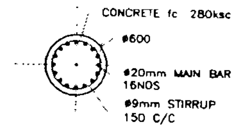


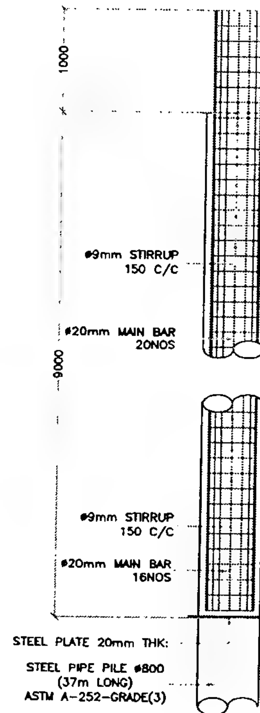


STEEL PILE ø600mm
SCALE (1:50)

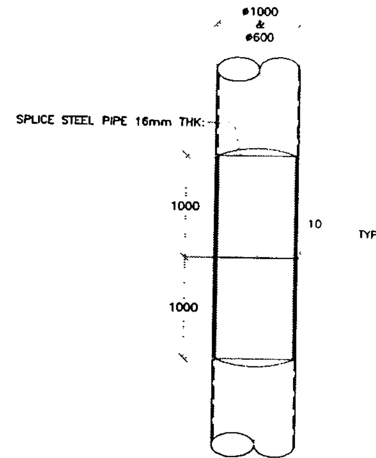

TYPICAL JOINT
SCALE (1:50)

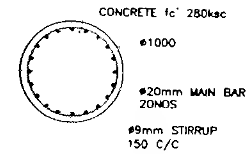

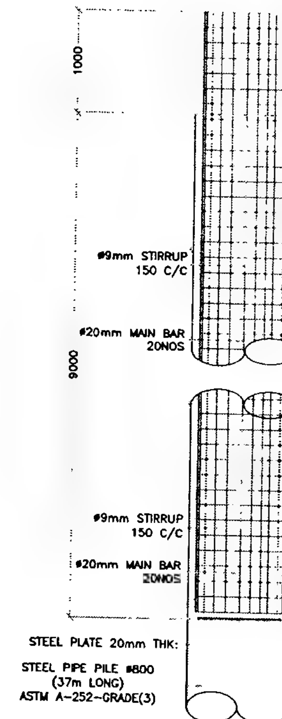

STEEL PIPE PILE ø1000mm
SCALE (1:50)



KEY PLAN

NOTES
1. ALL DIMENSIONS ARE IN SI UNIT SYSTEM MILLIMETER, UNLESS STATED OTHERWISE IN THE DRAWING
2. ALL LEVELS ARE METERS MEASURED FROM CHART DATUM (CD)

REV.	DESCRIPTION	DATE	DRAWN	CHECKED	APPROVED

OWNER
MON PETROL COMPANY LIMITED
No. (50), Sayarsan Road, Bahan Township, Yangon
Email: info@monpetrol.com

DESIGN
U SOE THEIN
PROFESSIONAL ENGINEER
ACPE


CONSTRUCTION CONTRACTOR

PROJECT NAME AND LOCATION
PROPOSED JETTY CONSTRUCTION PROJECT, NEAR KA DONE PAW VILLAGE, MUDON TOWNSHIP, MON STATE


PROJECT DESCRIPTION
PROPOSED JETTY CONSTRUCTION PROJECT FOR GENERAL CARGO

DRAWING TITLE
PILE DETAIL FOR
1000mm DIA STEEL PIPE PILE &
800mm DIA STEEL PIPE PILE

DATE:	30-12-2018	JOB NO:	19-P0001
SCALE:	1:50 (A3)	DRAWING NO. 19-P0001 MS 031	REV NO: 0
DRAWN:	YDN	DIGITAL FILE NAME:	
CHECKED:	UST	19-P0001 MS 031.dwg	0
APPROVED:	UST	SHEET: OF	1 / 1

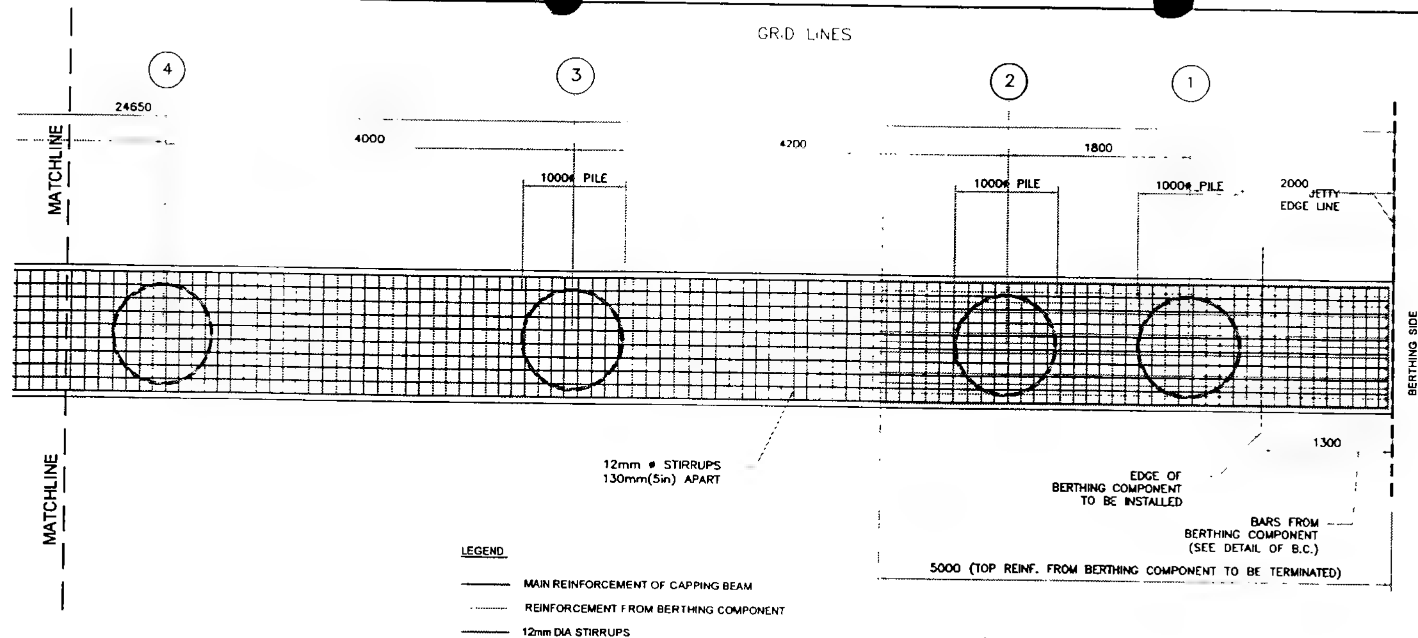

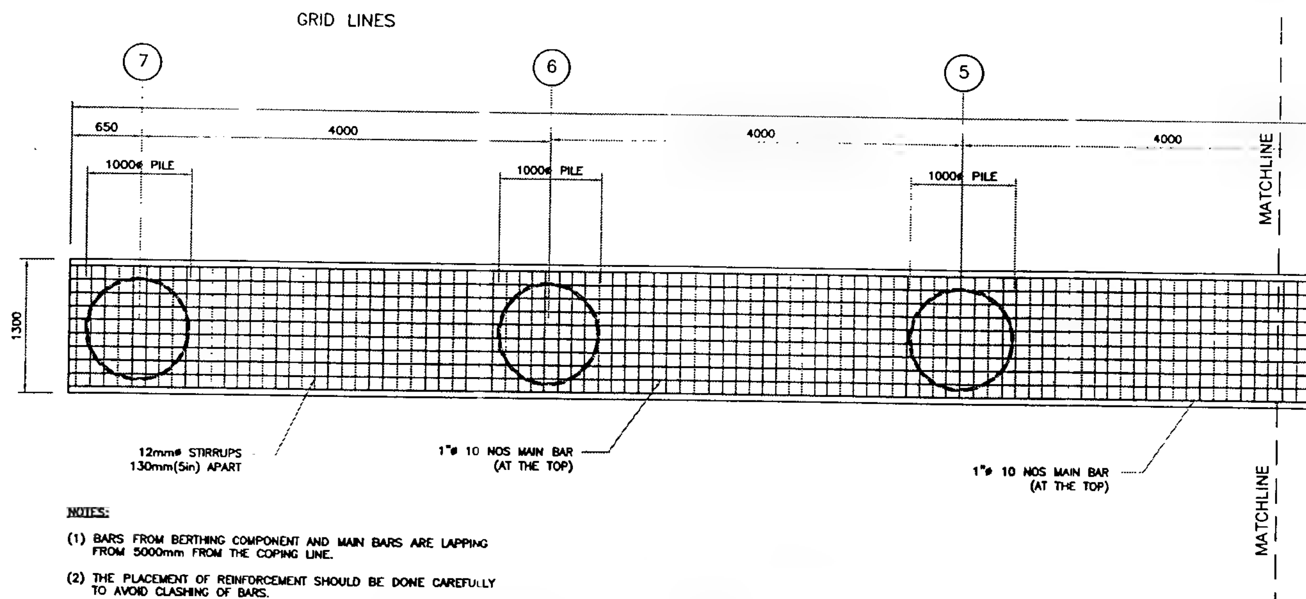SECTION C - C
PLAN VIEW OF TRANSVERSE PILE CAP



NOTES:

(1) BARS FROM BERTHING COMPONENT AND MAIN BARS ARE LAPPING FROM 5000mm FROM THE COPING LINE.

(2) THE PLACEMENT OF REINFORCEMENT SHOULD BE DONE CAREFULLY TO AVOID CLASHING OF BARS.

SECTION C - C
PLAN VIEW OF TRANSVERSE PILE CAP

KEY PLAN

MAIN JETTY — TRESTLE

NOTES

1 ALL DIMENSIONS ARE IN SI UNIT SYSTEM (MILLI METER) UNLESS STATED OTHERWISE IN THE DRAWING

2 ALL LEVELS ARE METERS MEASURED FROM CHART DATUM (CD)

REV.	DESCRIPTION	DATE	DRAWN	CHECKED	APPROVED

OWNER

MON PETROL COMPANY LIMITED
No (50), Sayarsan Road, Bahan Township, Yangon
Email info@monpetrol.com

DESIGN

U SOE THEIN
PROFESSIONAL ENGINEER
ACPE

CONSTRUCTION CONTRACTOR

PROJECT NAME AND LOCATION

PROPOSED JETTY CONSTRUCTION PROJECT, NEAR KA DONE PAW VILLAGE, MUDON TOWNSHIP, MON STATE


PROJECT DESCRIPTION

PROPOSED JETTY CONSTRUCTION PROJECT FOR GENERAL CARGO


DRAWING TITLE

REINFORCEMENT DETAILS
(SHEET 1)

DATE:	30-12-2018	JOB NO:	19-P0001
SCALE:	1:50 (A3)	DRAWING NO: 19-P0001_MS_032	REV NO: 0
DRAWN:	YDN	DIGITAL FILE NAME: 19-P0001_MS_032.dwg	0
CHECKED:	UST		
APPROVED:	UST	SHEET: OF	1 / 6

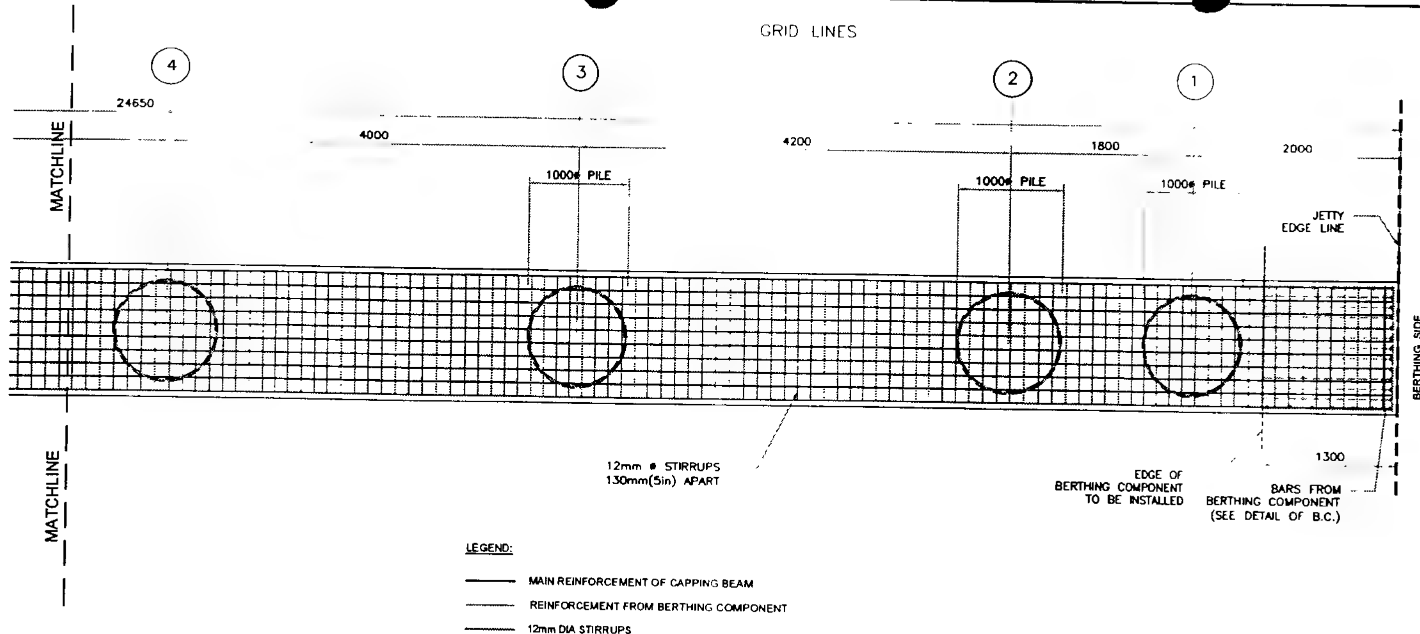

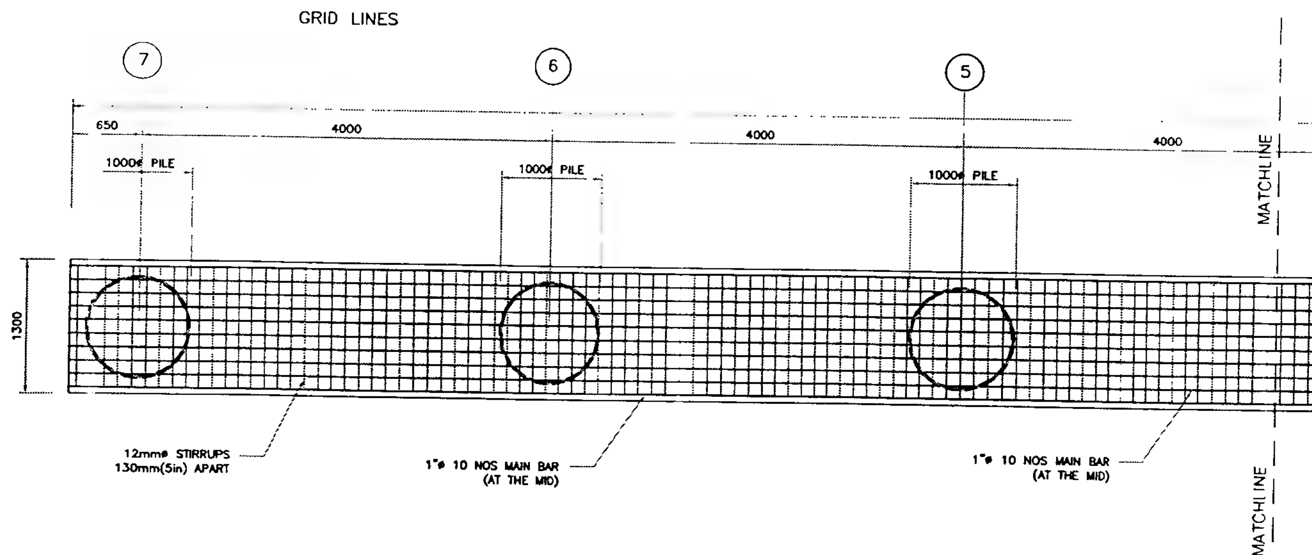SECTION B - B
PLAN VIEW OF TRANSVERSE PILE CAP



SECTION B - B
PLAN VIEW OF TRANSVERSE PILE CAP




KEY PLAN

NOTES
1. ALL DIMENSIONS ARE IN SI UNIT SYSTEM (MILLIMETER) UNLESS STATED OTHERWISE IN THE DRAWING
2. ALL LEVELS ARE METERS MEASURED FROM CHART DATUM (CD)

REV.	DESCRIPTION	DATE	DRAWN	CHECKED	APPROVED

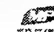OWNER



MON PETROL COMPANY LIMITED
No (50), Sayarsan Road, Bahan Township, Yangon
Email info@monpetrol.com

DESIGN
U SOE THEIN
PROFESSIONAL ENGINEER
ACPE


CONSTRUCTION CONTRACTOR

PROJECT NAME AND LOCATION
PROPOSED JETTY CONSTRUCTION PROJECT, NEAR KA DONE PAW VILLAGE, MUDON TOWNSHIP, MON STATE

PROJECT DESCRIPTION
PROPOSED JETTY CONSTRUCTION PROJECT FOR GENERAL CARGO

DRAWING TITLE
REINFORCEMENT DETAILS (SHEET 2)


DATE.	30-12-2018	JOB NO:	19-P0001
SCALE.	1:50 (A3)	DRAWING NO: 19-P0001_MS 033	REV NO
DRAWN.	YDN	DIGITAL FILE NAME: 19-P0001_MS 033.dwg	
CHECKED:	UST		
APPROVED:	UST	SHEET OF	

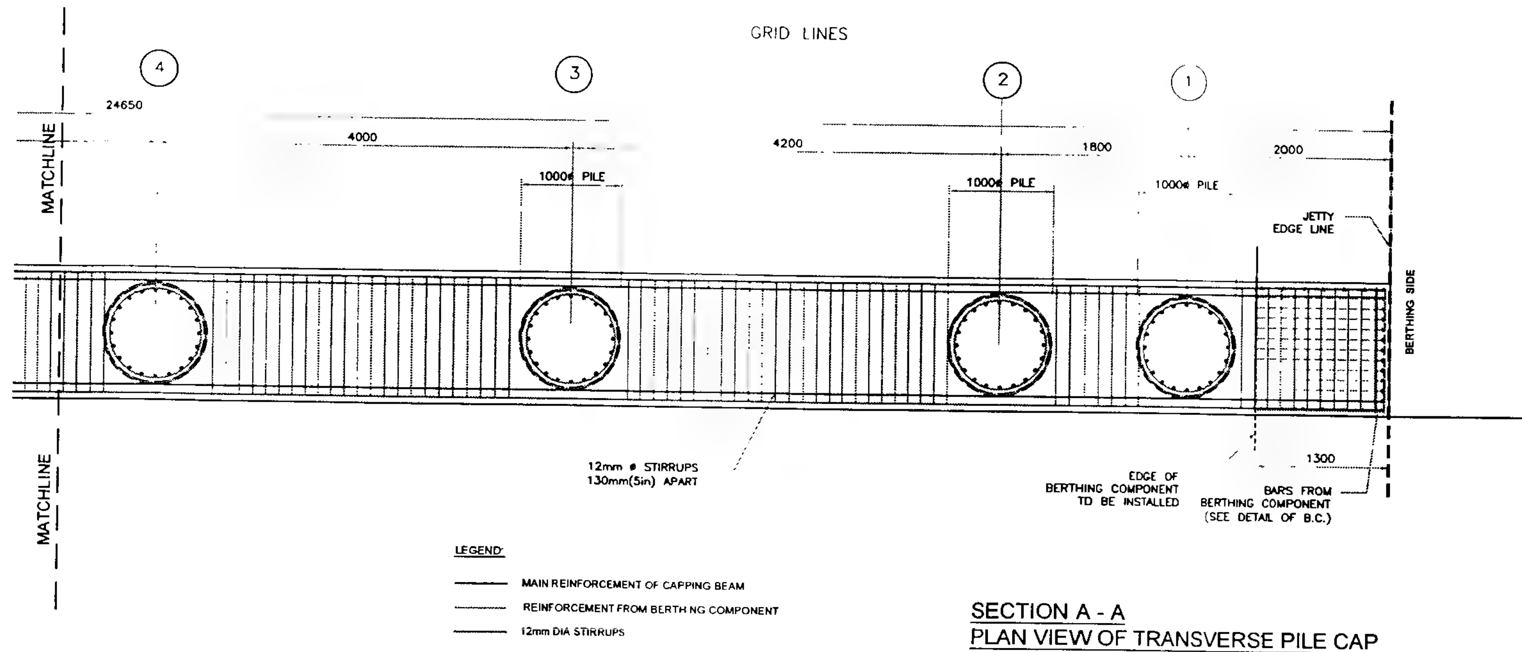

LEGEND:


- MAIN REINFORCEMENT OF CAPPING BEAM
- REINFORCEMENT FROM BERTHING COMPONENT
- 12mm DIA STIRRUPS

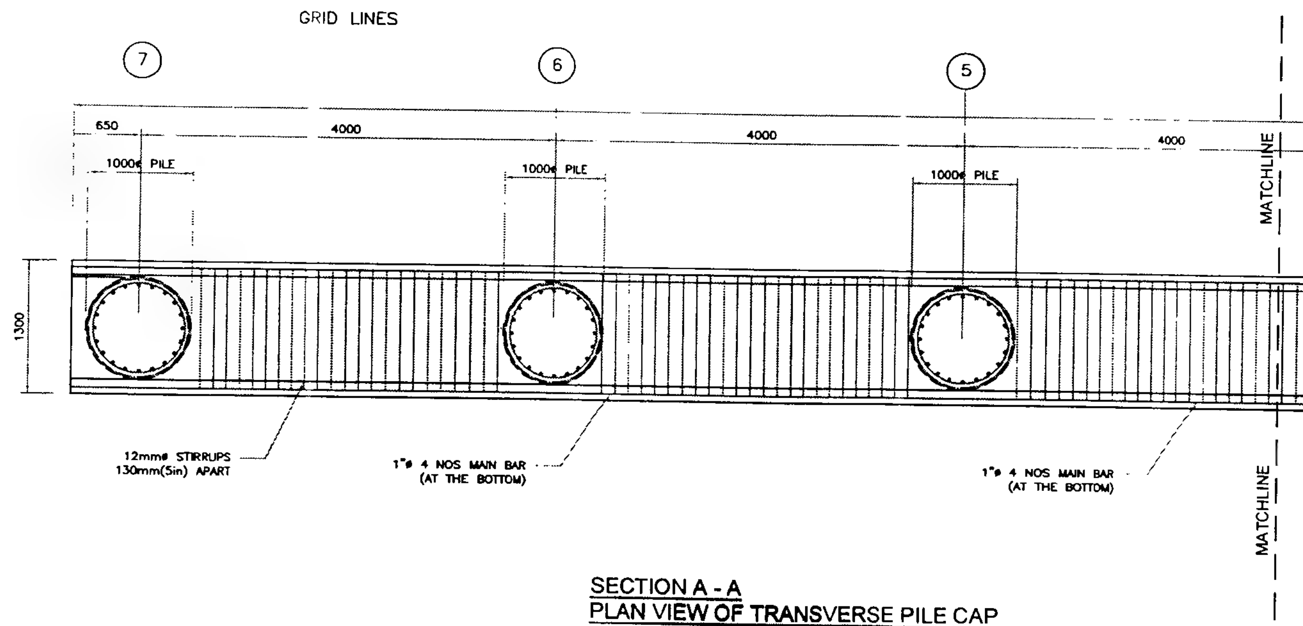SECTION A - A
PLAN VIEW OF TRANSVERSE PILE CAP



SECTION A - A
PLAN VIEW OF TRANSVERSE PILE CAP

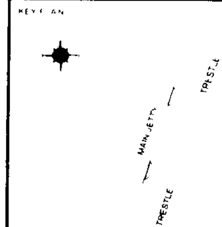KEY PLAN



NOTES

1. ALL DIMENSIONS ARE IN SI UNIT SYSTEM (MILLIMETER) UNLESS STATED OTHERWISE IN THE DRAWING
2. ALL LEVELS ARE METERS MEASURED FROM CHART DATUM (CD)

REV	DESCRIPTION	DATE	DRAWN	CHECKED	APPROVED

OWNER



MON PETROL COMPANY LIMITED
No (50), Sayarsan Road, Bahan Township, Yangon
Email info@monpetrol.com

DESIGN

U SOE THEIN
PROFESSIONAL ENGINEER
ACPE

CONSTRUCTION CONTRACTOR

PROJECT NAME AND LOCATION

PROPOSED JETTY CONSTRUCTION PROJECT, NEAR KA DONE PAW VILLAGE, MUDON TOWNSHIP, MON STATE


PROJECT DESCRIPTION

PROPOSED JETTY CONSTRUCTION PROJECT FOR GENERAL CARGO


DRAWING TITLE

REINFORCEMENT DETAILS (SHEET 3)


DATE:	30-12-2018	JOB NO:	19-P0001
SCALE	1:50 (A3)	DRAWING NO: 19-P0001_MS_034	REV NO: 0
DRAWN	YDN	DIGITAL FILE NAME: 19-P0001_MS_034.dwg	0
CHECKED	UST		
APPROVED	UST	SHEET: OF	3 / 6

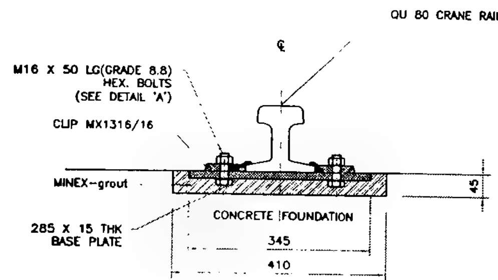


SECTION 1
SCALE 1:10

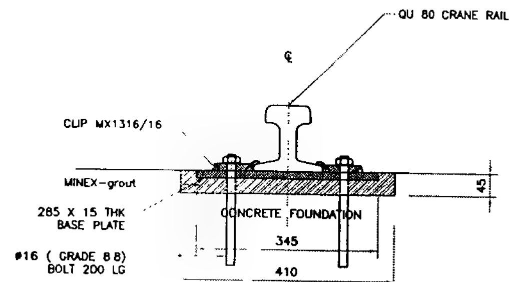


SECTION 2
SCALE 1:10

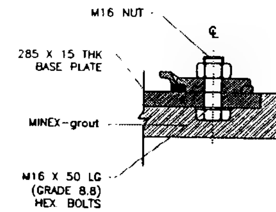


DETAIL 'A'
SCALE 1:5

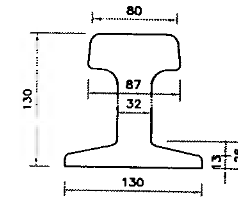

DETAIL OF QU80 RAIL
SCALE 1:5

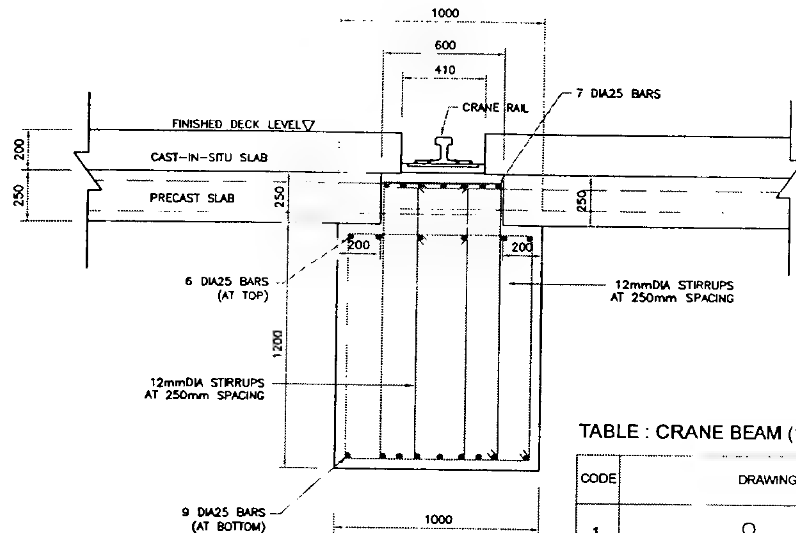

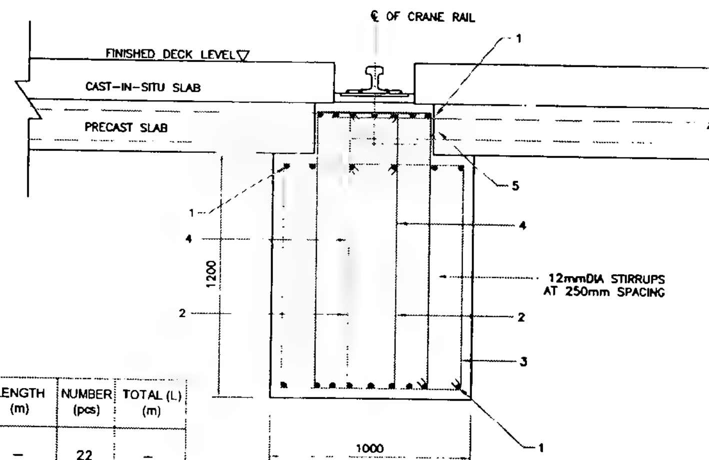CRANE BEAM (1000x1450) REINFORCEMENT
SCALE 1:25




CRANE BEAM REINFORCEMENT
SCALE 1:25

TABLE : CRANE BEAM (1000x1450)

CODE	DRAWING	BAR DIA (mm)	LENGTH (m)	NUMBER (pcs)	TOTAL (L) (m)
1	○	25	–	22	–
2	▯	18	3.914	2	7.828
3	▯	18	4.500	1	4.500
4	▯	18	4.034	2	8.068
5	▯	18	4.630	1	4.630



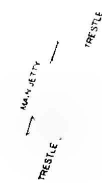

NOTES
1. ALL DIMENSIONS ARE IN SI UNIT SYSTEM (MILLIMETER) UNLESS STATED OTHERWISE IN THE DRAWING
2. ALL LEVELS ARE METERS MEASURED FROM CHART DATUM (CD)

REV.	DESCRIPTION	DATE	DRAWN	CHECKED	APPROVED

OWNER
MON PETROL COMPANY LIMITED
No (50) Sayarsan Road, Bahan Township, Yangon.
Email info@monpetrol.com

DESIGN
U SOE THEIN
PROFESSIONAL ENGINEER
ACPE

CONSTRUCTION CONTRACTOR

PROJECT NAME AND LOCATION
PROPOSED JETTY CONSTRUCTION PROJECT, NEAR KA DONE PAW VILLAGE, MUDON TOWNSHIP, MON STATE

PROJECT DESCRIPTION
PROPOSED JETTY CONSTRUCTION PROJECT FOR GENERAL CARGO

DRAWING TITLE
DETAIL OF CRANE RAIL & CRANE BEAM

DATE	30-12-2018	JOB NO:	19-P0001
SCALE	AS SHOWN (A3)	DRAWING NO: 19-P0001_MS_039	REV NO: 0
DRAWN	YDN	DIGITAL FILE NAME: 19-P0001_MS_039.dwg	0
CHECKED	UST		
APPROVED	UST	SHEET: OF:	1 1

PILE NO	EASTING (X)	NORTHING (Y)
P (1-1)	354461 2074	1793537 4518
P (1-2)	354462 1278	1793541 5241
P (1-3)	354463 4506	1793547 3765
P (1-4)	354464 7734	1793553 2289
P (1-5)	354466 0962	1793559 0813
P (1-6)	354467 4190	1793564 9337
P (1-7)	354468 7418	1793570 7861
P (1-8)	354470 0646	1793576 6385
P (1-9)	354471 3874	1793582 4909
P (1-10)	354472 7102	1793588 3433
P (1-11)	354474 0330	1793594 1957
P (1-12)	354475 3558	1793600 0481
P (1-13)	354476 6786	1793605 9005
P (1-14)	354478 0014	1793611 7529
P (1-15)	354479 3242	1793617 6053
P (1-16)	354480 6470	1793623 4577
P (1-17)	354481 9698	1793629.3101
P (1-18)	354482 8906	1793633.3818
P (1-19)	354483 3315	1793635.3326
P (1-20)	354484 2520	1793639 4049
P (1-21)	354485 5748	1793645.2573
P (1-22)	354486 8976	1793651 1097
P (1-23)	354488 2204	1793656 9621
P (1-24)	354489 5432	1793662.8145
P (1-25)	354490 8660	1793668.6669
P (1-26)	354492 1888	1793674 5193
P (1-27)	354493 5116	1793680.3717
P (1-28)	354494 8344	1793686.2241
P (1-29)	354496 1572	1793692.0765
P (1-30)	354497.4800	1793697.9289
P (1-31)	354498 8028	1793703.7813
P (1-32)	354500 1256	1793709.6337
P (1-33)	354501 4484	1793715.4861
P (1-34)	354502 7712	1793721.3385
P (1-35)	354504.0940	1793727.1909
P (1-36)	354505.0147	1793731.2626

PILE NO.	EASTING (X)	NORTHING (Y)
P (2-1)	354462 9631	1793537 0550
P (2-2)	354463 8835	1793541 1273
P (2-3)	354465 2063	1793546 9797
P (2-4)	354466 5291	1793552 8321
P (2-5)	354467 8519	1793558 6845
P (2-6)	354469 1747	1793564 5369
P (2-7)	354470 4975	1793570 3893
P (2-8)	354471 8203	1793576 2417
P (2-9)	354473 1431	1793582 0941
P (2-10)	354474 4659	1793587 9465
P (2-11)	354475 7887	1793593 7989
P (2-12)	354477 1115	1793599 6513
P (2-13)	354478 4343	1793605 5037
P (2-14)	354479 7571	1793611 3561
P (2-15)	354481 0799	1793617 2085
P (2-16)	354482 4027	1793623 0609
P (2-17)	354483 7255	1793628 9133
P (2-18)	354484 6463	1793632 9850
P (2-19)	354485 0872	1793634 9358
P (2-20)	354486 0077	1793639 0080
P (2-21)	354487 3305	1793644 8604
P (2-22)	354488 6533	1793650 7128
P (2-23)	354489 9761	1793656 5652
P (2-24)	354491.2989	1793662 4176
P (2-25)	354492 6217	1793668 2700
P (2-26)	354493 9445	1793674 1224
P (2-27)	354495 2673	1793679 9748
P (2-28)	354496 5901	1793685.8272
P (2-29)	354497 9129	1793691 6796
P (2-30)	354499 2357	1793697.5320
P (2-31)	354500 5585	1793703 3844
P (2-32)	354501 8813	1793709.2368
P (2-33)	354503 2041	1793715 0892
P (2-34)	354504 5269	1793720 9416
P (2-35)	354505 8497	1793726 7940
P (2-36)	354506 7704	1793730.8657

PILE NO	EASTING (X)	NORTHING (Y)
P (3-1)	354467.0597	1793536 1290
P (3-2)	354467.9802	1793540 2013
P (3-3)	354469.3030	1793546 0537
P (3-4)	354470.6258	1793551 9061
P (3-5)	354471.9486	1793557 7585
P (3-6)	354473.2714	1793563 6109
P (3-7)	354474.5942	1793569 4633
P (3-8)	354475.9170	1793575 3157
P (3-9)	354477.2398	1793581 1681
P (3-10)	354478.5626	1793587 0205
P (3-11)	354479.8854	1793592 8729
P (3-12)	354481.2082	1793598 7253
P (3-13)	354482.5310	1793604 5777
P (3-14)	354483.8538	1793610 4301
P (3-15)	354485 1766	1793616 2825
P (3-16)	354486.4994	1793622 1349
P (3-17)	354487.8222	1793627 9873
P (3-18)	354488 7429	1793632 0590
P (3-19)	354489.1839	1793634 0098
P (3-20)	354490.1043	1793638 0820
P (3-21)	354491.4271	1793643 9344
P (3-22)	354492.7499	1793649 7868
P (3-23)	354494.0727	1793655 6392
P (3-24)	354495.3955	1793661 4916
P (3-25)	354496 7183	1793667 3440
P (3-26)	354498.0411	1793673 1964
P (3-27)	354499.3639	1793679 0488
P (3-28)	354500 6867	1793684 9012
P (3-29)	354502.0095	1793690 7536
P (3-30)	354503 3323	1793696 6060
P (3-31)	354504.6551	1793702 4584
P (3-32)	354505.9779	1793708 3108
P (3-33)	354507.3007	1793714 1632
P (3-34)	354508.6235	1793720 0156
P (3-35)	354509.9463	1793725 8680
P (3-36)	354510.8671	1793729 9398

PILE NO	EASTING (X)	NORTHING (Y)
P (4-1)	354470.9613	1793535 2471
P (4-2)	354471.8818	1793539 3194
P (4-3)	354473.2046	1793545 1718
P (4-4)	354474.5274	1793551.0242
P (4-5)	354475.8502	1793556.8766
P (4-6)	354477.1730	1793562.7290
P (4-7)	354478.4958	1793568 5814
P (4-8)	354479.8186	1793574.4338
P (4-9)	354481.1414	1793580 2862
P (4-10)	354482.4642	1793586.1386
P (4-11)	354483.7870	1793591 9910
P (4-12)	354485.1098	1793597.8434
P (4-13)	354486.4326	1793603.6958
P (4-14)	354487.7554	1793609 5482
P (4-15)	354489.0782	1793615 4006
P (4-16)	354490.4010	1793621.2530
P (4-17)	354491.7238	1793627.1054
P (4-18)	354492.6445	1793631.1771
P (4-19)	354493.0855	1793633 1279
P (4-20)	354494.0059	1793637 2002
P (4-21)	354495.3287	1793643.0526
P (4-22)	354496.6515	1793648 9050
P (4-23)	354497.9743	1793654.7574
P (4-24)	354499.2971	1793660 6098
P (4-25)	354500.6199	1793666 4622
P (4-26)	354501.9427	1793672.3146
P (4-27)	354503.2655	1793678.1670
P (4-28)	354504.5883	1793684 0194
P (4-29)	354505.9111	1793689 8718
P (4-30)	354507.2339	1793695 7242
P (4-31)	354508.5567	1793701 5766
P (4-32)	354509.8795	1793707.4290
P (4-33)	354511.2023	1793713 2814
P (4-34)	354512.5251	1793719 1338
P (4-35)	354513.8479	1793724.9862
P (4-36)	354514.7687	1793729.0579

NOTES

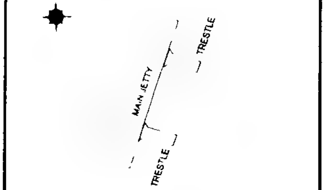
1 HORIZONTAL DATUM= WGS 84, PROJECTION = UTM ALL THESE COORDINATES ARE BASED ON THE DRAWING PREPARED BY ACE SURVEY GROUP DATED ON 01/02/2016

2 COORDINATES SHOULD BE CHECKED WITH EXPERIENCED SURVEYOR AND CONTRACTOR ENGINEER IN ACCORDANCE WITH THE PORT MASTER PLAN BEFORE CONSTRUCTION

3 IT IS THE CONTRACTOR / CLIENT RESPONSIBILITY TO MONITOR & COUNTER CHECK, IF THERE WOULD BE ANY DISCREPANCIES BETWEEN THE DRAWING COORDINATES AND ON-GROUND SURVEY MEASUREMENT

4 THIS SHEET IS NEEDED TO BE SEE IN COORDINATION WITH THE PILING LAYOUT DRAWING TO SEE TYPE OF PILES

5 THE PILE NO IS DEFINED AS P (ROW NO COL NO). eg. P(1,2) 1 = ROW NO. AND 2 = COLUMN NO



NOTES

1 ALL DIMENSIONS ARE IN S.I UNIT SYSTEM (MILLIMETER) UNLESS STATED OTHERWISE IN THE DRAWING

2 ALL LEVELS ARE METERS MEASURED FROM CHART DATUM (CD).

REV.	DESCRIPTION	DATE	DRAWN	CHECKED	APPROVED

OWNER

MON PETROL COMPANY LIMITED
No (50), Sayarsan Road, Bahan Township, Yangon
Email info@monpetrol com

DESIGN

U SOE THEIN
PROFESSIONAL ENGINEER
ACPE

CONSTRUCTION CONTRACTOR

PROJECT NAME AND LOCATION

PROPOSED JETTY CONSTRUCTION PROJECT, NEAR KA DONE PAW VILLAGE, MUDON TOWNSHIP, MON STATE

PROJECT DESCRIPTION

PROPOSED JETTY CONSTRUCTION PROJECT FOR GENERAL CARGO

DRAWING TITLE

PILING POINT COORDINATES FOR JETTY

DATE:	30-12-2018	JOB NO:	19-P0001
SCALE.	NTS (A3)	DRAWING NO: 19-P0001_UTM_D01	REV NO 0
DRAWN	YDN	DIGITAL FILE NAME: 19-P0001_UTM_D01 dwg	0
CHECKED	UST		
APPROVED	UST	SHEET : 1 OF : 3	

PILE NO	EASTING (X)	NORTHING (Y)
P (5-1)	354474 8629	1793534 3653
P (5-2)	354475 7833	1793538 4375
P (5-3)	354477 1061	1793544 2899
P (5-4)	354478 4289	1793550 1423
P (5-5)	354479 7517	1793555 9947
P (5-6)	354481 0745	1793561 8471
P (5-7)	354482 3973	1793567 6995
P (5-8)	354483 7201	1793573 5519
P (5-9)	354485 0429	1793579 4043
P (5-10)	354486 3657	1793585 2567
P (5-11)	354487 6885	1793591 1091
P (5-12)	354489 0113	1793596.9615
P (5-13)	354490 3341	1793602 8139
P (5-14)	354491 6569	1793608 6663
P (5-15)	354492 9797	1793614 5187
P (5-16)	354494 3025	1793620 3711
P (5-17)	354495 6253	1793626 2235
P (5-18)	354496 5461	1793630.2952
P (5-19)	354496 9870	1793632 2460
P (5-20)	354497 9075	1793636.3183
P (5-21)	354499 2303	1793642.1707
P (5-22)	354500 5531	1793648.0231
P (5-23)	354501 8759	1793653.8755
P (5-24)	354503 1987	1793659.7279
P (5-25)	354504 5215	1793665.5803
P (5-26)	354505 8443	1793671.4327
P (5-27)	354507 1671	1793677.2851
P (5-28)	354508 4899	1793683 1375
P (5-29)	354509 8127	1793688.9899
P (5-30)	354511 1355	1793694.8423
P (5-31)	354512 4583	1793700 6947
P (5-32)	354513 7811	1793706.5471
P (5-33)	354515 1039	1793712.3995
P (5-34)	354516 4267	1793718 2519
P (5-35)	354517 7495	1793724 1043
P (5-36)	354518 6703	1793728.1760

PILE NO.	EASTING (X)	NORTHING (Y)
P (6-1)	354478 7644	1793533 4834
P (6-2)	354479 6849	1793537 5556
P (6-3)	354481 0077	1793543 4080
P (6-4)	354482 3305	1793549 2604
P (6-5)	354483 6533	1793555 1128
P (6-6)	354484 9761	1793560 9652
P (6-7)	354486 2989	1793566 8176
P (6-8)	354487 6217	1793572 6700
P (6-9)	354488 9445	1793578 5224
P (6-10)	354490 2673	1793584 3748
P (6-11)	354491 5901	1793590 2272
P (6-12)	354492 9129	1793596 0796
P (6-13)	354494 2357	1793601 9320
P (6-14)	354495 5585	1793607 7844
P (6-15)	354496 8813	1793613 6368
P (6-16)	354498 2041	1793619 4892
P (6-17)	354499 5269	1793625.3416
P (6-18)	354500 4477	1793629 4134
P (6-19)	354500 8886	1793631 3641
P (6-20)	354501 8091	1793635 4364
P (6-21)	354503 1319	1793641 2888
P (6-22)	354504 4547	1793647 1412
P (6-23)	354505 7775	1793652.9936
P (6-24)	354507 1003	1793658.8460
P (6-25)	354508 4231	1793664 6984
P (6-26)	354509 7459	1793670 5508
P (6-27)	354511 0687	1793676 4032
P (6-28)	354512 3915	1793682.2556
P (6-29)	354513 7143	1793688.1080
P (6-30)	354515.0371	1793693 9604
P (6-31)	354516 3599	1793699.8128
P (6-32)	354517 6827	1793705.6652
P (6-33)	354519 0055	1793711.5176
P (6-34)	354520 3283	1793717.3700
P (6-35)	354521 6511	1793723.2224
P (6-36)	354522 5718	1793727.2941

PILE NO.	EASTING (X)	NORTHING (Y)
P (7-1)	354482 6660	1793532 6015
P (7-2)	354483 5865	1793536 6738
P (7-3)	354484.9093	1793542 5262
P (7-4)	354486 2321	1793548 3786
P (7-5)	354487 5549	1793554 2310
P (7-6)	354488.8777	1793560 0834
P (7-7)	354490.2005	1793565 9358
P (7-8)	354491 5233	1793571 7882
P (7-9)	354492.8461	1793577 6406
P (7-10)	354494 1689	1793583 4930
P (7-11)	354495 4917	1793589 3454
P (7-12)	354496.8145	1793595 1978
P (7-13)	354498 1373	1793601 0502
P (7-14)	354499.4601	1793606 9026
P (7-15)	354500 7829	1793612 7550
P (7-16)	354502 1057	1793618 6074
P (7-17)	354503.4285	1793624 4598
P (7-18)	354504.3492	1793628 5315
P (7-19)	354504.7902	1793630 4823
P (7-20)	354505.7106	1793634 5545
P (7-21)	354507.0334	1793640 4069
P (7-22)	354508.3562	1793646 2593
P (7-23)	354509.6790	1793652 1117
P (7-24)	354511.0018	1793657 9641
P (7-25)	354512 3246	1793663 8165
P (7-26)	354513.6474	1793669 6689
P (7-27)	354514.9702	1793675 5213
P (7-28)	354516.2930	1793681 3737
P (7-29)	354517.6158	1793687 2261
P (7-30)	354518 9386	1793693 0785
P (7-31)	354520.2614	1793698 9309
P (7-32)	354521.5842	1793704 7833
P (7-33)	354522.9070	1793710 6357
P (7-34)	354524.2298	1793716.4881
P (7-35)	354525.5526	1793722 3405
P (7-36)	354526.4734	1793726 4122

PILE NO.	EASTING (X)	NORTHING (Y)
P (8-A)	354457 0890	1793531 8009
P (9-A)	354460.9906	1793530 9190
P (10-A)	354464.8922	1793530 0371
P (11-A)	354468.7938	1793529 1552
P (12-A)	354472.6954	1793528 2733
P (13-A)	354476.5970	1793527 3914
P (14-A)	354480.4986	1793526 5095
P (15-A)	354484.4002	1793525.6276
P (16-A)	354488.3018	1793524 7457
P (17-A)	354492.2034	1793523 8638
P (18-A)	354496.1050	1793522 9819

PILE NO.	EASTING (X)	NORTHING (Y)
P (8-B)	354458.0811	1793536 1901
P (9-B)	354461.9827	1793535 3082
P (10-B)	354465.8843	1793534 4263
P (11-B)	354469.7859	1793533 5444
P (12-B)	354473.6875	1793532.6625
P (13-B)	354477.5891	1793531 7806
P (14-B)	354481.4907	1793530 8987
P (15-B)	354485.3923	1793530 0168
P (16-B)	354489.2939	1793529 1349
P (17-B)	354493.1955	1793528 2530
P (18-B)	354497.0971	1793527 3711

NOTES

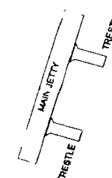
1 HORIZONTAL DATUM= WGS 84, PROJECTION = UTM
ALL THESE COORDINATES ARE BASED ON THE DRAWING PREPARED BY ACE SURVEY GROUP DATED ON 01/02/2016

2 COORDINATES SHOULD BE CHECKED WITH EXPERIENCED SURVEYOR AND CONTRACTOR ENGINEER IN ACCORDANCE WITH THE PORT MASTER PLAN BEFORE CONSTRUCTION

3 IT IS THE CONTRACTOR / CLIENT RESPONSIBILITY TO MONITOR & COUNTER CHECK, IF THERE WOULD BE ANY DISCREPANCIE BETWEEN THE DRAWING COORDINATES AND ON-GROUND SURVEY MEASUREMENT

4 THIS SHEET IS NEEDED TO BE SEE IN COORDINATION WITH THE PILING LAYOUT DRAWING TO SEE TYPE OF PILES

5 THE PILE NO IS DEFINED AS P (ROW NO. COL NO), eg. P(1,2) 1 = ROW NO AND 2 = COLUMN NO



NOTES

1 ALL DIMENSIONS ARE IN SI UNIT SYSTEM (MILLIMETER) UNLESS STATED OTHERWISE IN THE DRAWING

2 ALL LEVELS ARE METERS MEASURED FROM CHART DATUM (CD)

REV.	DESCRIPTION	DATE	DRAWN	CHECKED	APPROVED

OWNER

MON PETROL COMPANY LIMITED
No (50), Sayarsan Road, Bahan Township, Yangon
Email info@monpetrol com

DESIGN

U SOE THEIN
PROFESSIONAL ENGINEER
ACPE

CONSTRUCTION CONTRACTOR

PROJECT NAME AND LOCATION

PROPOSED JETTY CONSTRUCTION PROJECT, NEAR KA DONE PAW VILLAGE, MUDON TOWNSHIP, MON STATE

PROJECT DESCRIPTION

PROPOSED JETTY CONSTRUCTION PROJECT FOR GENERAL CARGO

DRAWING TITLE

PILING POINT COORDINATES FOR JETTY

DATE	30-12-2018	JOB NO:	19-P0001
SCALE	NTS (A3)	DRAWING NO: 19-P0001_UTM_002	REV NO: 0
DRAWN	YDN	DIGITAL FILE NAME:	
CHECKED	UST	19-P0001_UTM_002 dwg	0
APPROVED	UST	SHEET : 2 OF : 3	

PILE NO	EASTING (X)	NORTHING (Y)
P (8-C)	354459.0732	1793540.5794
P (9-C)	354462 9748	1793539.6975
P (10-C)	354466 8764	1793538.8156
P (11-C)	354470.7780	1793537.9337
P (12-C)	354474 6796	1793537.0518
P (13-C)	354478 5812	1793536.1699
P (14-C)	354482 4828	1793535.2880
P (15-C)	354486 3844	1793534.4061
P (16-C)	354490 2860	1793533.5242
P (17-C)	354494 1876	1793532.6423
P (18-C)	354498 0892	1793531.7604

PILE NO	EASTING (X)	NORTHING (Y)
P (8-D)	354460 0653	1793544.9687
P (9-D)	354463 9669	1793544.0868
P (10-D)	354467 8685	1793543.2049
P (11 D)	354471 7701	1793542.3230
P (12-D)	354475 6717	1793541.4411
P (13-D)	354479 5733	1793540.5592
P (14-D)	354483 4749	1793539.6773
P (15-D)	354487 3765	1793538.7954
P (16-D)	354491.2781	1793537.9135
P (17-D)	354495.1797	1793537.0316
P (18-D)	354499 0813	1793536.1497

PILE NO	EASTING (X)	NORTHING (Y)
P (8-E)	354501 0742	1793726.3984
P (9-E)	354504 9758	1793725.5165
P (10-E)	354508 8774	1793724.6346
P (11-E)	354512 7790	1793723.7527
P (12-E)	354516 6806	1793722.8708
P (13-E)	354520 5822	1793721.9889
P (14-E)	354524 4838	1793721.1070
P (15-E)	354528 3854	1793720.2251
P (16-E)	354532 2870	1793719.3432
P (17-E)	354536 1886	1793718.4613
P (18-E)	354540 0902	1793717.5794

PILE NO	EASTING (X)	NORTHING (Y)
P (8-F)	354502 0663	1793730.7876
P (9-F)	354505.9679	1793729.9057
P (10-F)	354509.8695	1793729.0238
P (11-F)	354513.7711	1793728.1419
P (12-F)	354517 6727	1793727.2600
P (13-F)	354521 5743	1793726.3781
P (14-F)	354525 4759	1793725.4962
P (15-F)	354529.3775	1793724.6143
P (16-F)	354533 2791	1793723.7324
P (17-F)	354537.1807	1793722.8505
P (18-F)	354541 0823	1793721.9686

PILE NO	EASTING (X)	NORTHING (Y)
P (8-G)	354503.0584	1793735.1769
P (9-G)	354506.9600	1793734.2950
P (10-G)	354510.8616	1793733 4131
P (11-G)	354514 7632	1793732.5312
P (12-G)	354518.6648	1793731.6493
P (13-G)	354522.5664	1793730.7674
P (14-G)	354526.4680	1793729.8855
P (15-G)	354530.3696	1793729.0036
P (16-G)	354534 2712	1793728 1217
P (17-G)	354538.1728	1793727.2398
P (18-G)	354542 0744	1793726.3579

PILE NO	EASTING (X)	NORTHING (Y)
P (8-H)	354504 0505	1793739.5662
P (9-H)	354507 9521	1793738.6843
P (10-H)	354511 8537	1793737.8024
P (11-H)	354515 7553	1793736.9205
P (12-H)	354519 6569	1793736.0386
P (13-H)	354523 5585	1793735.1567
P (14-H)	354527 4601	1793734.2748
P (15-H)	354531 3617	1793733.3929
P (16-H)	354535 2633	1793732.5110
P (17-H)	354539 1649	1793731.6291
P (18-H)	354543 0665	1793730.7472

PILE NO	EASTING (X)	NORTHING (Y)
P (1'-1')	354456.0969	1793527.4116
P (2'-2')	354461.0574	1793549.3580
P (3'-3')	354500 0821	1793722.0091
P (4'-4')	354505.0427	1793743.9555

NOTES

1 HORIZONTAL DATUM= WGS 84, PROJECTION = UTM
ALL THESE COORDINATES ARE BASED ON THE DRAWING PREPARED BY ACE SURVEY GROUP DATED ON 01/02/2016

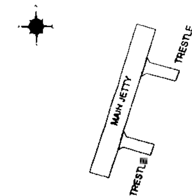
2 COORDINATES SHOULD BE CHECKED WITH EXPERIENCED SURVEYOR AND CONTRACTOR ENGINEER IN ACCORDANCE WITH THE PORT MASTER PLAN BEFORE CONSTRUCTION

3 IT IS THE CONTRACTOR / CLIENT RESPONSIBILITY TO MONITOR & COUNTER CHECK, IF THERE WOULD BE ANY DISCREPANCIES BETWEEN THE DRAWING COORDINATES AND ON-GROUND SURVEY MEASUREMENT

4 THIS SHEET IS NEEDED TO BE SEE IN COORDINATION WITH THE PILING LAYOUT DRAWING TO SEE TYPE OF PILES

5. THE PILE NO IS DEFINED AS P (ROW NO COL NO), eg. P(1,2) 1 = ROW NO AND 2 = COLUMN NO

KEY PLAN



NOTES

1 ALL DIMENSIONS ARE IN SI UNIT SYSTEM (MILLIMETER) UNLESS STATED OTHERWISE IN THE DRAWING

2 ALL LEVELS ARE METERS MEASURED FROM CHART DATUM (CD)

REV.	DESCRIPTION	DATE	DRAWN	CHECKED	APPROVED

OWNER



MON PETROL COMPANY LIMITED
No (50), Sayarsan Road, Bahan Township, Yangon
Email info@monpetrol com

DESIGN

U SOE THEIN
PROFESSIONAL ENGINEER
ACPE

CONSTRUCTION CONTRACTOR

PROJECT NAME AND LOCATION

PROPOSED JETTY CONSTRUCTION PROJECT, NEAR KA DONE PAW VILLAGE, MUDON TOWNSHIP, MON STATE


PROJECT DESCRIPTION

PROPOSED JETTY CONSTRUCTION PROJECT FOR GENERAL CARGO


DRAWING TITLE

PILING POINT COORDINATES FOR JETTY


DATE	30-12-2018	JOB NO:	19-P0001
SCALE:	NTS (A3)	DRAWING NO: 19-P0001_UTM_0	REV NO: 0
DRAWN	YDN	DIGITAL FILE NAME 19-P0001_UTM 0 dwg	0
CHECKED.	UST		
APPROVED:	UST	SHEET : OF :	3 3

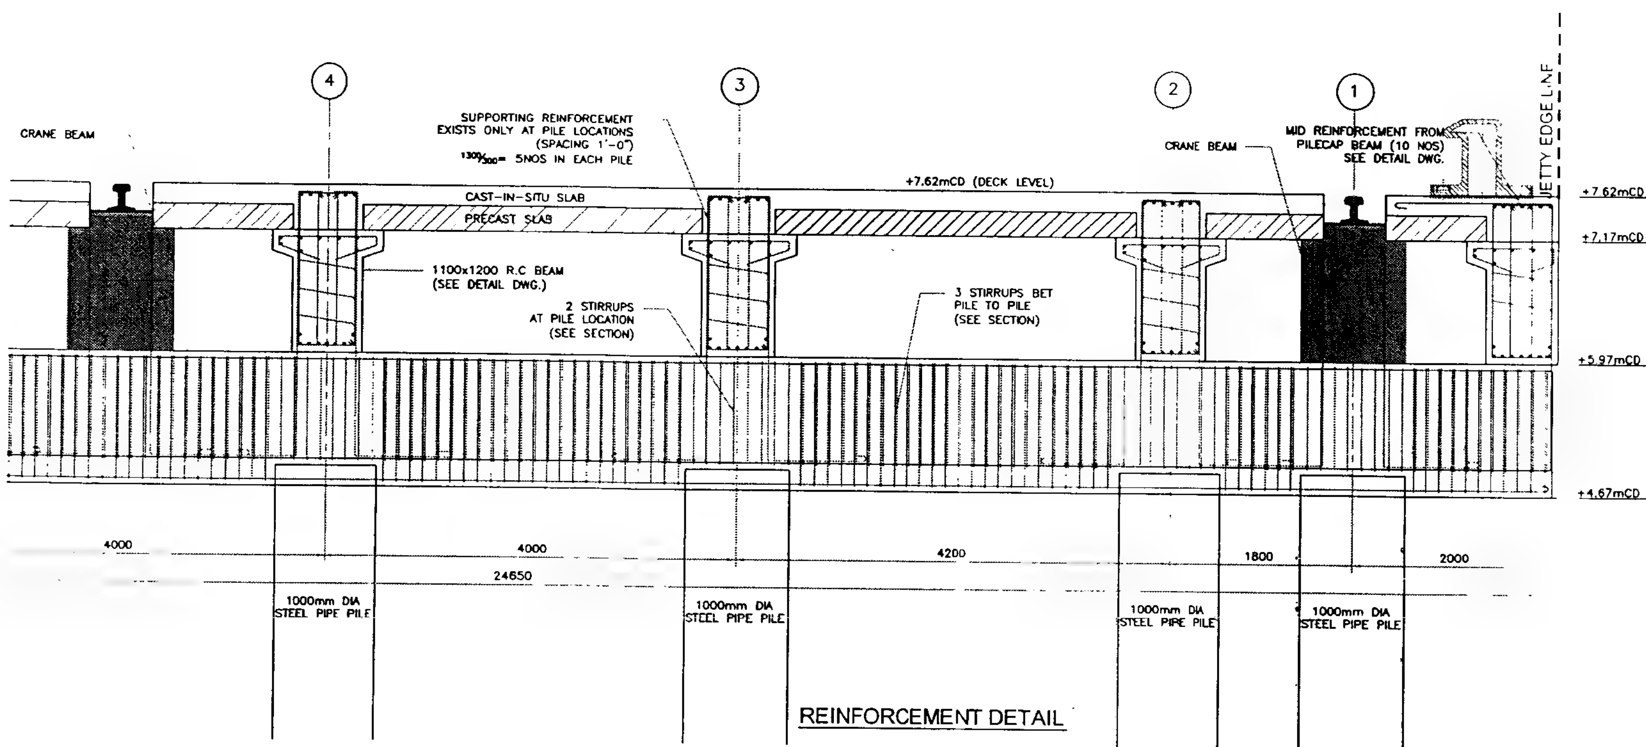

REINFORCEMENT DETAIL

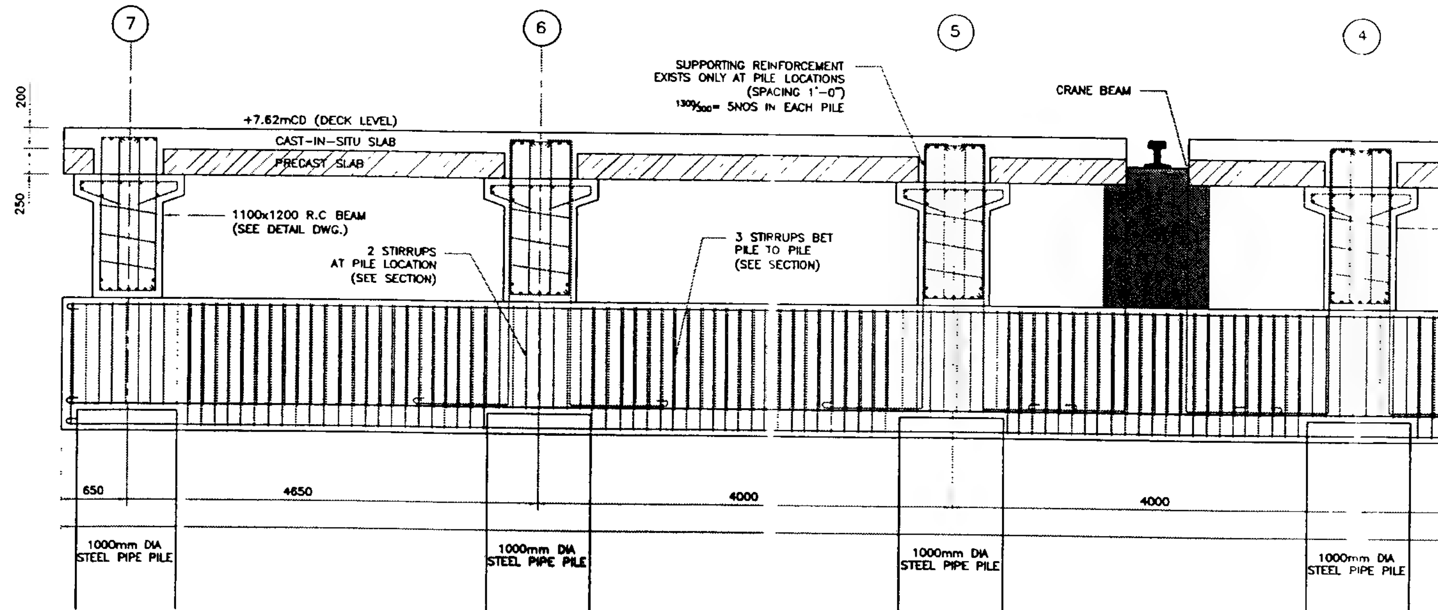

KEY PLAN

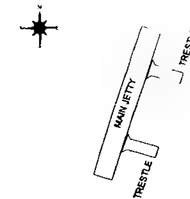

NOTES

1 ALL DIMENSIONS ARE IN SI UNIT SYSTEM (MILLIMETER) UNLESS STATED OTHERWISE IN THE DRAWING

2 ALL LEVELS ARE METERS MEASURED FROM CHART DATUM (CD)

3 BERTHING COMPONENT & VERTICAL FENDERS DO NOT EXIST IN THIS SECTION OF BETWEEN PILE TO PILE (SEE FRONT ELEVATION DRAWING)

4 TRANSVERSE REINFORCEMENT IN THE BEAM (700x1500) IS NOT SHOWN HERE FOR CLARITY

REV.	DESCRIPTION	DATE	DRAWN	CHECKED	APPROVED

OWNER



MON PETROL COMPANY LIMITED
No (50), Sayarsan Road, Bahan Township, Yangon
Email info@monpetrol.com

DESIGN

U SOE THEIN
PROFESSIONAL ENGINEER
ACPE

CONSTRUCTION CONTRACTOR

PROJECT NAME AND LOCATION

PROPOSED JETTY CONSTRUCTION PROJECT, NEAR KA DONE PAW VILLAGE, MUDON TOWNSHIP, MON STATE


PROJECT DESCRIPTION

PROPOSED JETTY CONSTRUCTION PROJECT FOR GENERAL CARGO

DRAWING TITLE


REINFORCEMENT DETAILS
(SHEET 5)

DATE	30-12-2018	JOB NO:	19-P0001
SCALE	1:50 (A3)	DRAWING NO: 19-P0001_MS_036	REV NO: 0
DRAWN:	YDN	DIGITAL FILE NAME: 19-P0001_MS_036 dwg	0
CHECKED	UST		
APPROVED:	UST	SHEET : / OF :	5 / 6

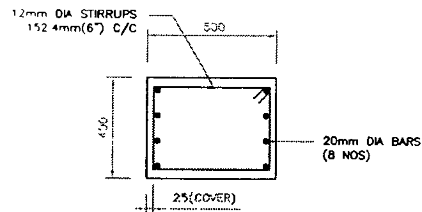


WALING (500x400)
SCALE 1:20

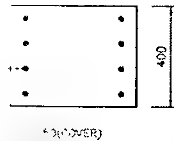
INSTALLED AT BERTHING COMPONENT



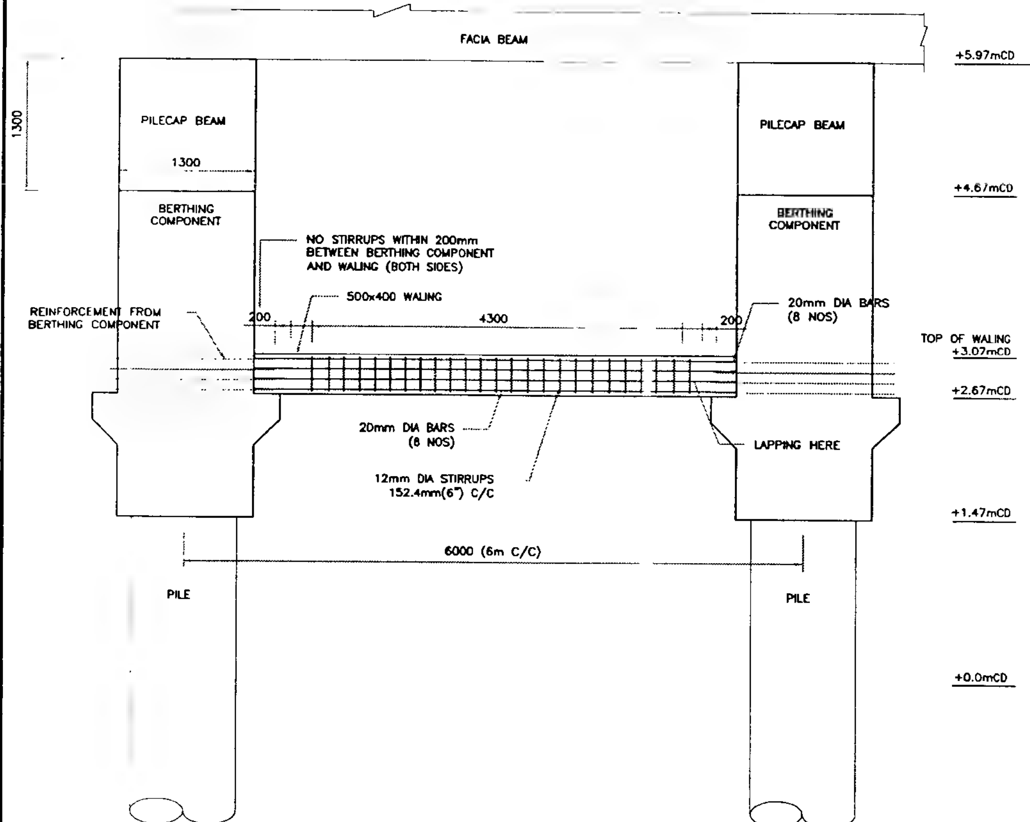
BARS FROM BERTHING COMPONENT (500x400)
SCALE 1:20



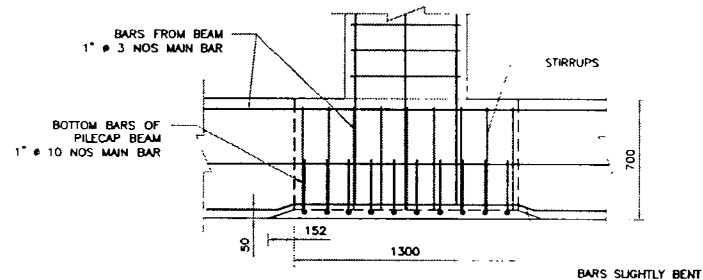SECTION OF WALING BETWEEN BERTHING COMPONENTS
SCALE 1:50



SECTION 1-1
SCALE 1:30

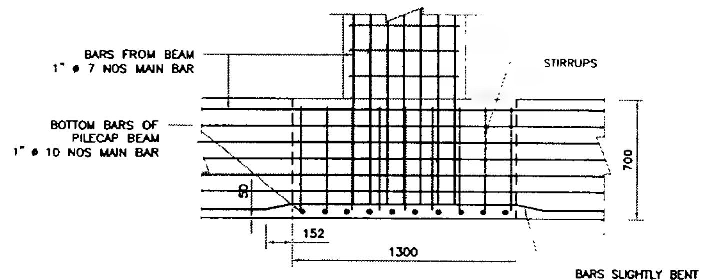

SECTION 2-2
SCALE 1:30

KEY PLAN




NOTES
1. ALL DIMENSIONS ARE IN SI UNIT SYSTEM (MILLIMETER) UNLESS STATED OTHERWISE IN THE DRAWING
2. ALL LEVELS ARE METERS MEASURED FROM CHART DATUM (CD)

REV	DESCRIPTION	DATE	DRAWN	CHECKED	APPROVED

OWNER



MON PETROL COMPANY LIMITED
No (50), Sayarsan Road, Bahan Township Yangon
Email info@monpetrol.com

DESIGN
U SOE THEIN
PROFESSIONAL ENGINEER
ACPE


CONSTRUCTION CONTRACTOR

PROJECT NAME AND LOCATION
PROPOSED JETTY CONSTRUCTION PROJECT, NEAR KA DONE PAW VILLAGE, MUDON TOWNSHIP, MON STATE

PROJECT DESCRIPTION
PROPOSED JETTY CONSTRUCTION PROJECT FOR GENERAL CARGO


DRAWING TITLE
REINFORCEMENT DETAILS
(SHEET 5)

DATE:	10-12-2018	JOB NO:	19-P0001
SCALE:	AS SHOWN (A3)	DRAWING NO: 19-P0001_MS_037	REV NO 0
DRAWN:	YDN	DIGITAL FILE NAME: 19-P0001_MS_037.dwg	0
CHECKED:	UMT		
APPROVED:	UMT	SHEET: OF:	5 5

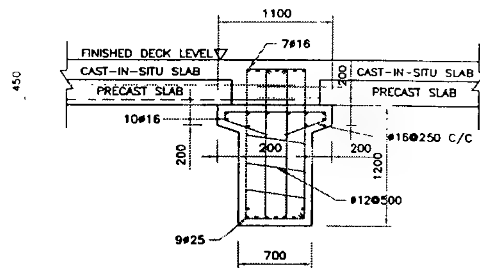


DETAIL OF LB1

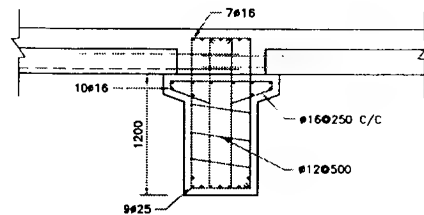SCALE. 1:50



LB1 (ONLY REINFORCEMENT)

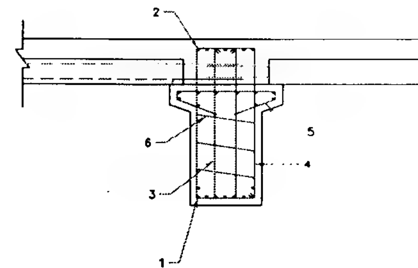SCALE: 1:50



LB1 (BAR SCHEDULE)


SCALE: 1:50

TABLE : LONGITUDINAL BEAM 1 (LB1)

CODE	DRAWING	BAR DIA (mm)	LENGTH (m)	NUMBER (pcs)	TOTAL (L) (m)
1		25	–	9	–
2		16	–	7	–
3		12	4 126	2	8.25
4		12	4.66	1	9.32
5		16	1.96	1	1.96
6		8 loop	1.694	3	5.08


TABLE LONGITUDINAL BEAM 2 (LB2) AT JETTY EDGES

CODE	DRAWING	BAR DIA (mm)	LENGTH (m)	NUMBER (pcs)	TOTAL (L) (m)
1		25	–	9	–
2		16	–	7	–
3		12	4.126	2	8.25
4		12	4.66	1	9.32
5		16	1.66	1	1.66
6		8 loop	1.694	3	5.08

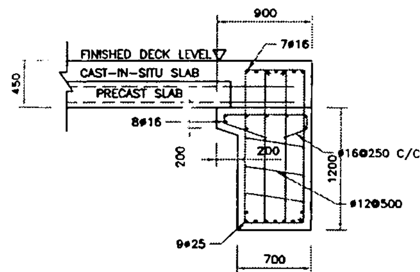


DETAIL OF LB2

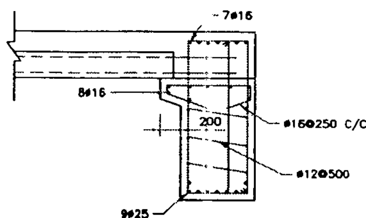SCALE: 1:50



LB2 (ONLY REINFORCEMENT)

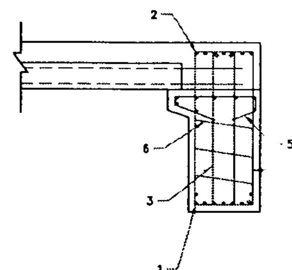
SCALE: 1:50



LB2 (BAR SCHEDULE)

SCALE: 1:50

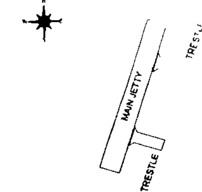KEY PLAN



NOTES

1 ALL DIMENSIONS ARE IN SI UNIT SYSTEM ,MILLIMETER UNLESS STATED OTHERWISE IN THE DRAWING

2 ALL LEVELS ARE METERS MEASURED FROM CHART DATUM (CD)

3 THIS DRAWING SHOULD BE READ IN CONJUNCTION WITH ELEVATION AND SECTION DRAWINGS

REV.	DESCRIPTION	DATE	DRAWN	CHECKED	APPROVED

OWNER



MON PETROL COMPANY LIMITED
No (50), Sayarsan Road, Bahan Township, Yangon
Email. info@monpetrol.com

DESIGN

U SOE THEIN
PROFESSIONAL ENGINEER
ACPE

CONSTRUCTION CONTRACTOR

PROJECT NAME AND LOCATION

PROPOSED JETTY CONSTRUCTION PROJECT, NEAR KA DONE PAW VILLAGE, MUDON TOWNSHIP, MON STATE


PROJECT DESCRIPTION

PROPOSED JETTY CONSTRUCTION PROJECT FOR GENERAL CARGO


DRAWING TITLE

DETAIL OF BEAMS


DATE:	30-12-2018	JOB NO.	19-P0001
SCALE:	1:50 (A3)	DRAWING NO: 19-P0001 MS_038	REV NO 0
DRAWN:	YDN	DIGITAL FILE NAME 19-P0001_MS 038.dwg	0
CHECKED:	UST		
APPROVED:	UST	SHEET : OF :	1 1

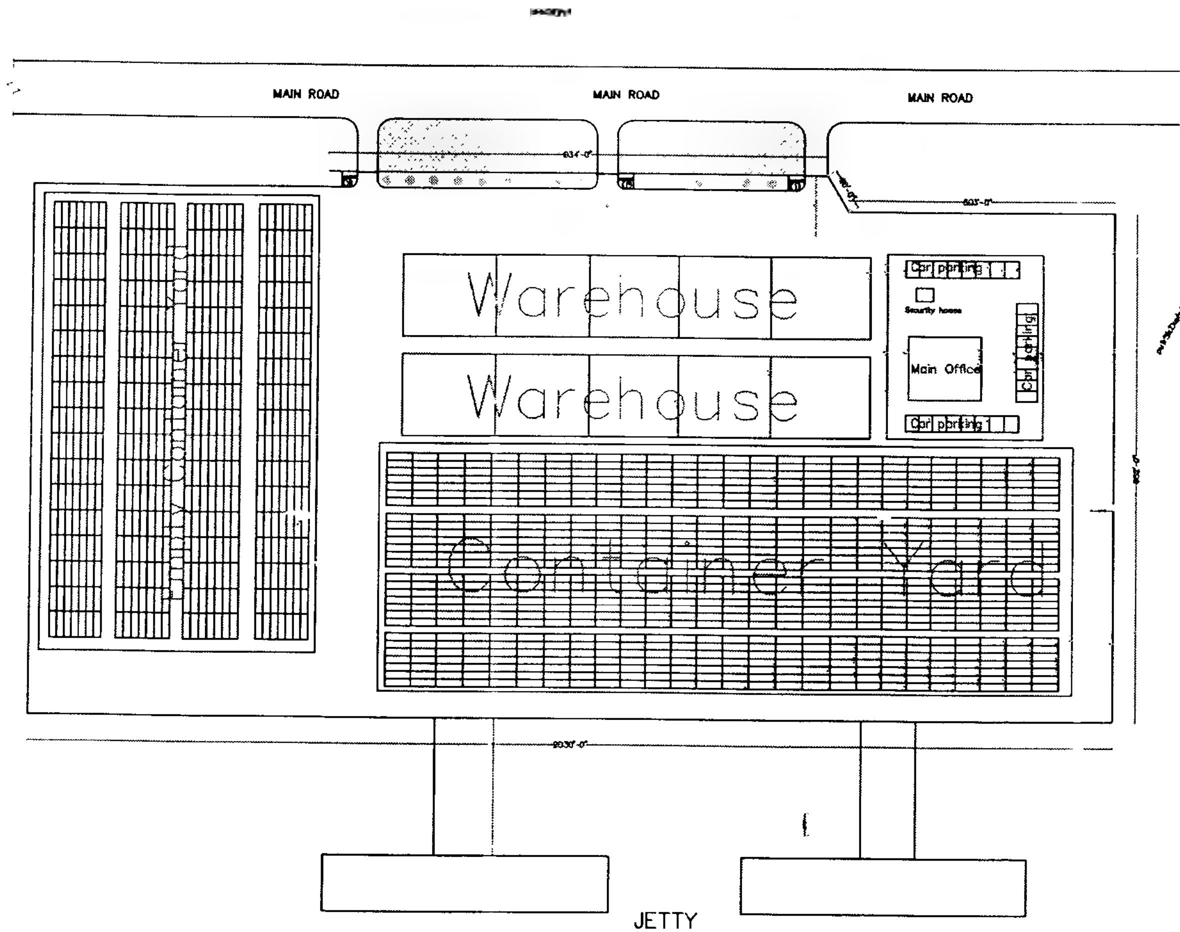


OWNER/APPLICANT NAME	*MON PETROL CO , LTD*
PROJECT	General Cargo project
BLOCK NO	
LOT NO	
AREA	60 acres
SUBJECT	*LAYOUT PLAN*
SCALE	*1" 180"-0"*
DATE	*16.12.2018*
SHEET NO	*5301/2018*
LOCATION	
DRAWN BY	

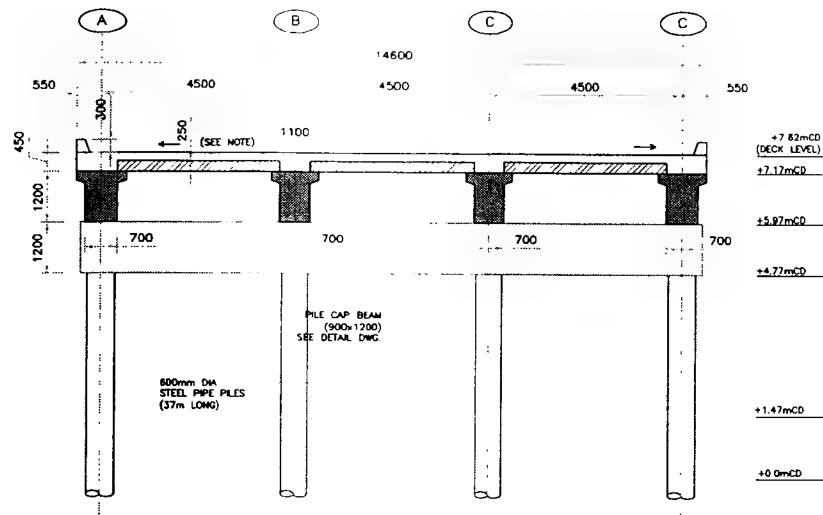

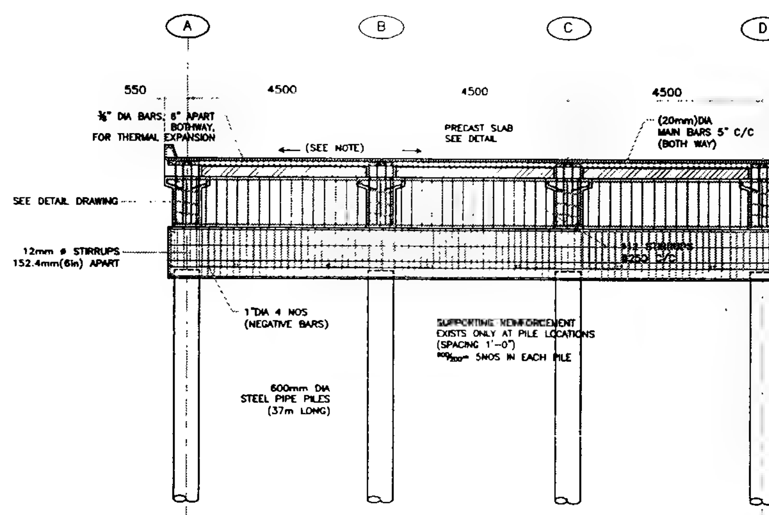
SECTION OF APPROACH / TRESTLE
SCALE 1:120 (A3)



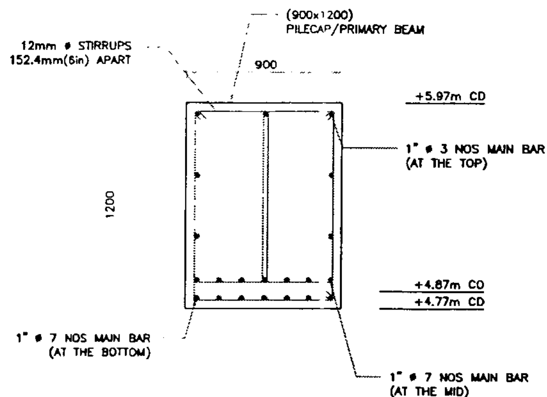SECTION OF APPROACH / TRESTLE
SCALE 1:120 (A3)



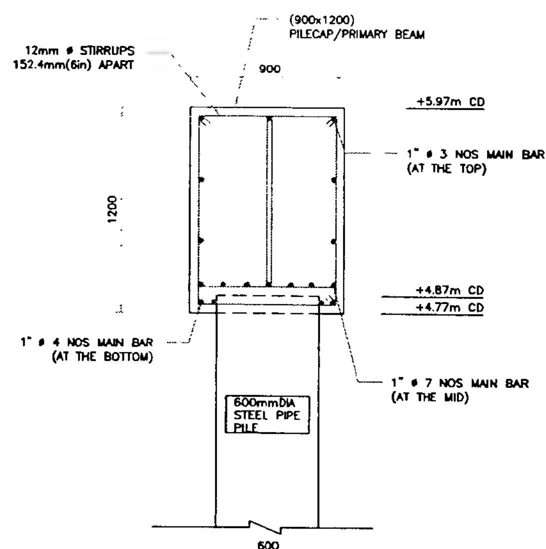SECTION THROUGH (900x1200)
PILE CAP AT APPROACH
SCALE 1:50 (A3)



SECTION SECTION THROUGH (900x1200)
PILE CAP AT PILE LOCATION
SCALE 1:50 (A3)

NOTES

1. ALL DIMENSIONS ARE IN SI UNIT SYSTEM (MILLIMETER) UNLESS STATED OTHERWISE IN THE DRAWING
2. ALL LEVELS ARE METERS MEASURED FROM CHART DATUM (CD)
3. REINF. IN PILES ARE NOT SHOWN HERE FOR CLARITY
4. SLIGHTLY SLOPE WILL BE PROVIDE ON SLAB FOR MOVEMENT OF WATER. THE RATIO TO BE 20mm DECREASE AT END IN VERTICAL AS THE WIDTH OF 5.0m FROM MID. THUS, AT MID OF APPROACH LEVEL WILL BE 7.6mCD AND AT THE EDGE 7.58mCD RESPECTIVELY
5. PROVIDE THE AIR OUTLET HOLE 4" O.A. 1/3 OF CLEAR SPAN, FOR ALL THE SLAB SUPPORTED BEAMS. SIMILARLY, THE POSITION OF AIR OUTLET HOLE IS AT THE CENTER OF HEIGHT OF THE BEAM

REV.	DESCRIPTION	DATE	DRAWN	CHECKED	APPROVED

OWNER

MON PETROL COMPANY LIMITED
No (50) Sayarsan Road Bahan Township, Yangon
Email info@monpetrol.com

DESIGN

U SOE THEIN
PROFESSIONAL ENGINEER
ACPE

CONSTRUCTION CONTRACTOR

PROJECT NAME AND LOCATION

PROPOSED JETTY CONSTRUCTION PROJECT, NEAR KA DONE PAW VILLAGE, MUDON TOWNSHIP, MON STATE


PROJECT DESCRIPTION

PROPOSED JETTY CONSTRUCTION PROJECT FOR GENERAL CARGO


DRAWING TITLE

ELEVATION AND SECTION OF APPROACH


DATE	30-12-2018	JOB NO	19-P0001
SCALE	AS SHOWN (A3)	DRAWING NO 19-P0001 MS_014	REV NO: 0
DRAWN	YDN	DIGITAL FILE NAME: 19-P0001 MS 014.dwg	0
CHECKED	UST		
APPROVED	UST	SHEET OF	1 1

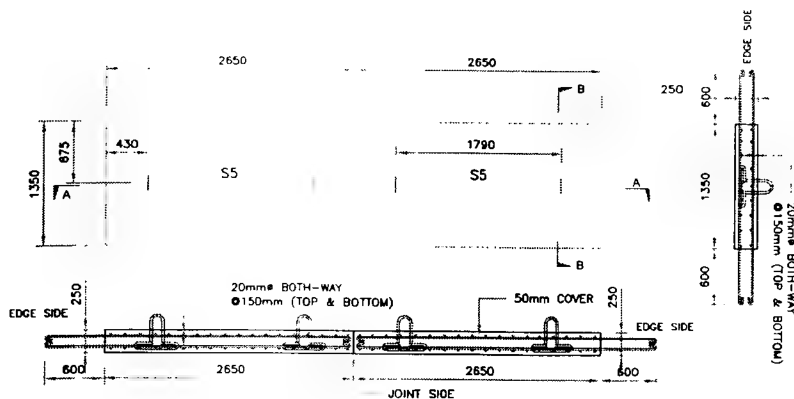

TYPICAL SLAB TYPE S5

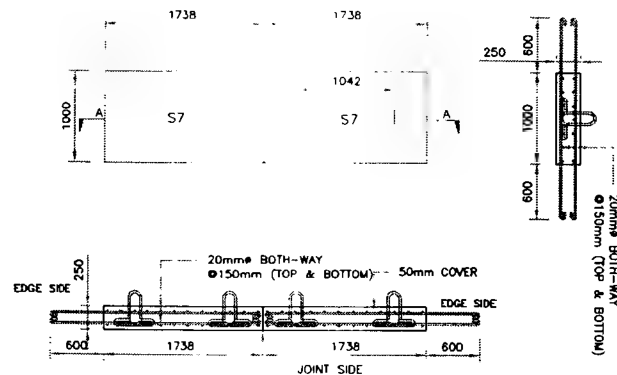


SLAB TYPE S7

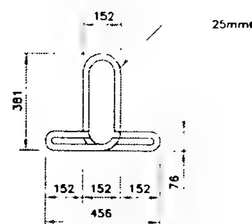


LIFTING HOOK

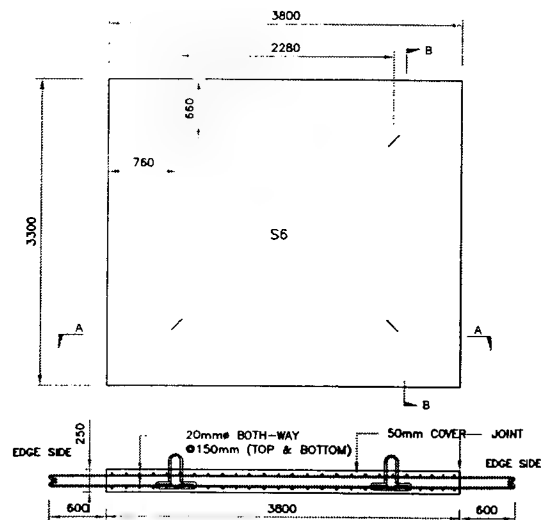SCALE - 1:20



TYPICAL SLAB TYPE S6

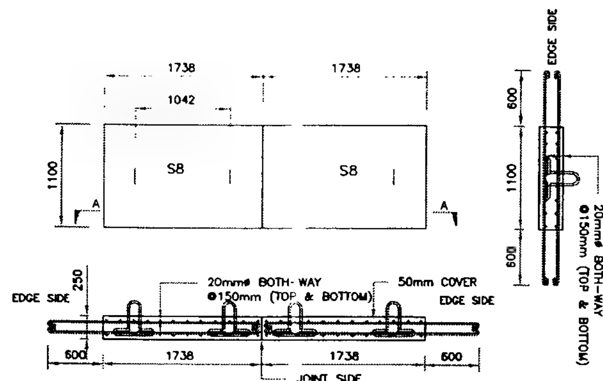

SLAB TYPE S8

PRECAST SLAB DETAIL (SHEET 2 OF 3)

SCALE - 1:50

TRESTLE

MAIN JETTY

TRESTLE

NOTES

1. ALL DIMENSIONS ARE IN SI UNIT SYSTEM (MILLIMETER) UNLESS STATED OTHERWISE IN THE DRAWING
2. ALL LEVELS ARE METERS MEASURED FROM CHART DATUM (CD).
3. FOR MORE DETAILS OF BEAMS & COLUMNS, PLEASE READ IN CONJUNCTION WITH THE MISCELLANEOUS & SECTIONAL DRAWINGS
4. SLAB REINFORCEMENT DETAILS SHOULD BE READ IN CONJUNCTION WITH PRECAST SLAB PANEL PLAN DRAWING.

REV	DESCRIPTION	DATE	DRAWN	CHECKED	APPROVED

OWNER

MON PETROL COMPANY LIMITED
No (50) Sayarsan Road Bahan Township, Yangon
Email info@monpetrol.com

DESIGN

U SOE THEIN
PROFESSIONAL ENGINEER
ACPE

CONSTRUCTION CONTRACTOR

PROJECT NAME AND LOCATION

PROPOSED JETTY CONSTRUCTION PROJECT, NEAR KA DONE PAW VILLAGE, MUDON TOWNSHIP, MON STATE


PROJECT DESCRIPTION

PROPOSED JETTY CONSTRUCTION PROJECT FOR GENERAL CARGO


DRAWING TITLE

PRECAST SLAB PANELS DETAIL (SHEET 2 OF 3)


DATE	30-12-2018	JOB NO:	19-P0001
SCALE	1:50 (A3)	DRAWING NO: 19-P0001_MS_019	REV NO: 0
DRAWN:	YDN	DIGITAL FILE NAME: 19-P0001_MS_019.dwg	0
CHECKED	UST		
APPROVED	UST	SHEET OF	1 / 1

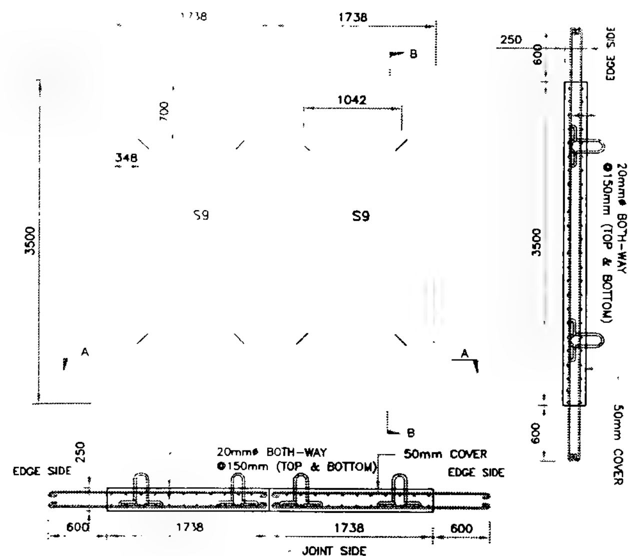

SLAB TYPE S9

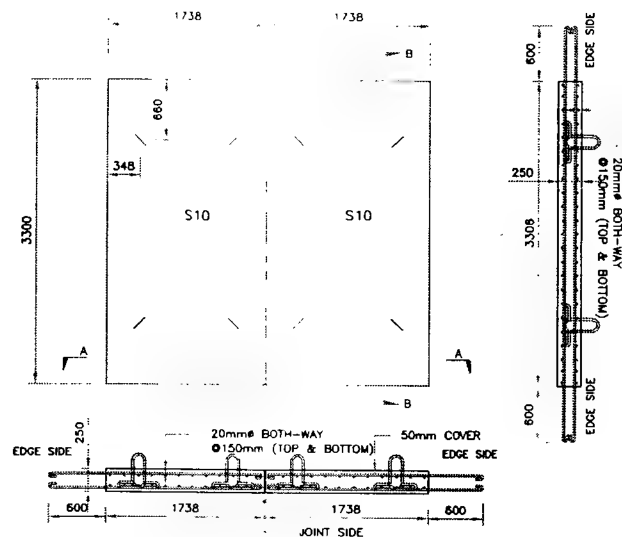


SLAB TYPE S10

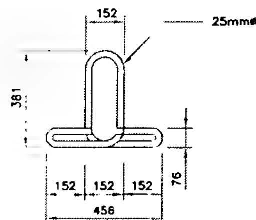


LIFTING HOOK

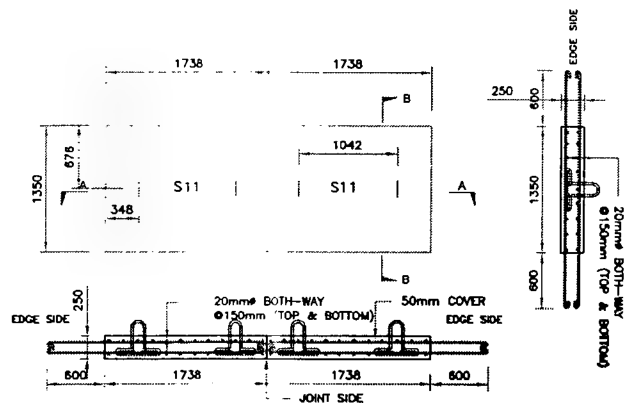
SCALE - 1:20



SLAB TYPE S11

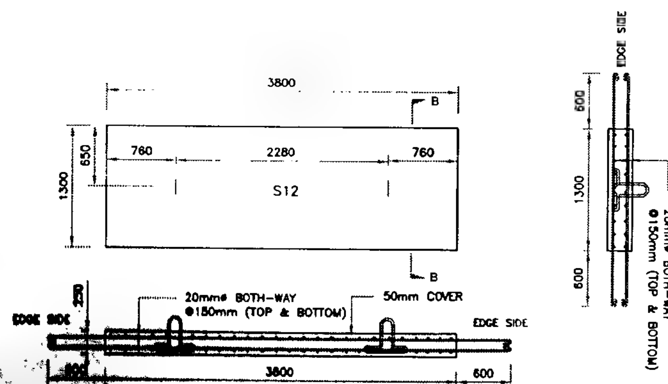

TYPICAL SLAB TYPE S2

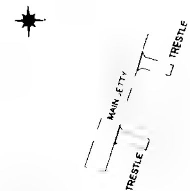

NOTES

1. ALL DIMENSIONS ARE IN SI UNIT SYSTEM (MILLIMETER) UNLESS STATED OTHERWISE IN THE DRAWING
2. ALL LEVELS ARE METERS MEASURED FROM CHART DATUM (CD).
3. FOR MORE DETAILS OF BEAMS & COLUMNS, PLEASE READ IN CONJUNCTION WITH THE MISCELLANEOUS & SECTIONAL DRAWINGS
4. SLAB REINFORCEMENT DETAILS SHOULD BE READ IN CONJUNCTION WITH PRECAST SLAB PANEL PLAN DRAWING.

REV	DESCRIPTION	DATE	DRAWN	CHECKED	APPROVED

OWNER

MON PETROL COMPANY LIMITED
No. (50) Sayarsan Road, Bahan Township, Yangon
Email: info@monpetrol.com

DESIGN

U SOE THEIN
PROFESSIONAL ENGINEER
ACPE

CONSTRUCTION CONTRACTOR

PROJECT NAME AND LOCATION

PROPOSED JETTY CONSTRUCTION PROJECT, NEAR KA DONE PAW VILLAGE, MUDON TOWNSHIP, MON STATE

PROJECT DESCRIPTION

PROPOSED JETTY CONSTRUCTION PROJECT FOR GENERAL CARGO

DRAWING TITLE

PRECAST SLAB PANELS PLAN (SHEET 3 OF 3)

DATE	30-12-2018	JOB NO:	19-P0001
SCALE	1:50 (A3)	DRAWING NO: 19-P0001_MS_020	REV NO: 0
DRAWN:	YDN	DIGITAL FILE NAME: 19-P0001_MS_020.dwg	0
CHECKED:	UST		
APPROVED:	UST	SHEET: 1 OF 1	

PRECAST SLAB DETAIL ...

GRID LINES

24 | 31 | 32 | 33 | 34 | 35 | 36

6000 | 6000 | 6000 | 6000 | 6000 | 4175 | 550

18000 | 16180

1200

EE DETAIL DWG.)

+7.62mCD (DECK LEVEL)

PRECAST SLAB (SEE DETAIL) BOLLARD

+7.62mCD (DECK LEVEL)

+5.97mCD

+4.67mCD

+1.47mCD

+0.0mCD

1000mm DIA STEEL PIPE PILES (FRONT OF WHARF)

200

250

6000

+7.62m CD

CAST-IN-SITU SLAB

PRECAST SLAB

PRECAST SLAB

JOINT

TB (TYPICAL)

TB (TYPICAL)

+5.97m CD

1"ø 10 NOS MAIN BAR (TOP)

1"ø 10 NOS MAIN BAR (BOTTOM)

+4.67m CD

12mm ø STIRRUPS 150mm(6in) APART

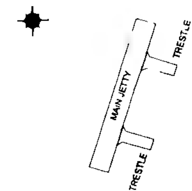
1"ø 4 NOS MAIN BAR (BOTTOM)

BERTHING COMPONENT

BERTHING COMPONENT

PILE

PILE



NOTES

1. ALL DIMENSIONS ARE IN SI UNIT SYSTEM (MILLIMETER) UNLESS STATED OTHERWISE IN THE DRAWING

2. ALL LEVELS ARE METERS MEASURED FROM CHART DATUM (CD)

REV	DESCRIPTION	DATE	DRAWN	CHECKED	APPROVED

OWNER



MON PETROL COMPANY LIMITED
No (50), Sayarsan Road, Bahan Township, Yangon
E-mail info@monpetrol com

DESIGN

U SOE THEIN
PROFESSIONAL ENGINEER
ACPE

CONSTRUCTION CONTRACTOR

PROJECT NAME AND LOCATION

PROPOSED JETTY CONSTRUCTION PROJECT, NEAR KA DONE PAW VILLAGE, MUDON TOWNSHIP, MON STATE


PROJECT DESCRIPTION

PROPOSED JETTY CONSTRUCTION PROJECT FOR GENERAL CARGO

DRAWING TITLE

LONGITUDINAL SECTION OF WHARF (SHEET 2 OF 2)

DATE	30-12-2018	JOB NO:	19-P0001
SCALE	1:150/1:100 (A3)	DRAWING NO: 19-P0001 MS_016	REV NO: 0
DRAWN:	YDN	DIGITAL FILE NAME: 19-P0001_MS_016 dwg	0
CHECKED:	UST		
APPROVED:	UST	SHEET : 2 OF : 2	

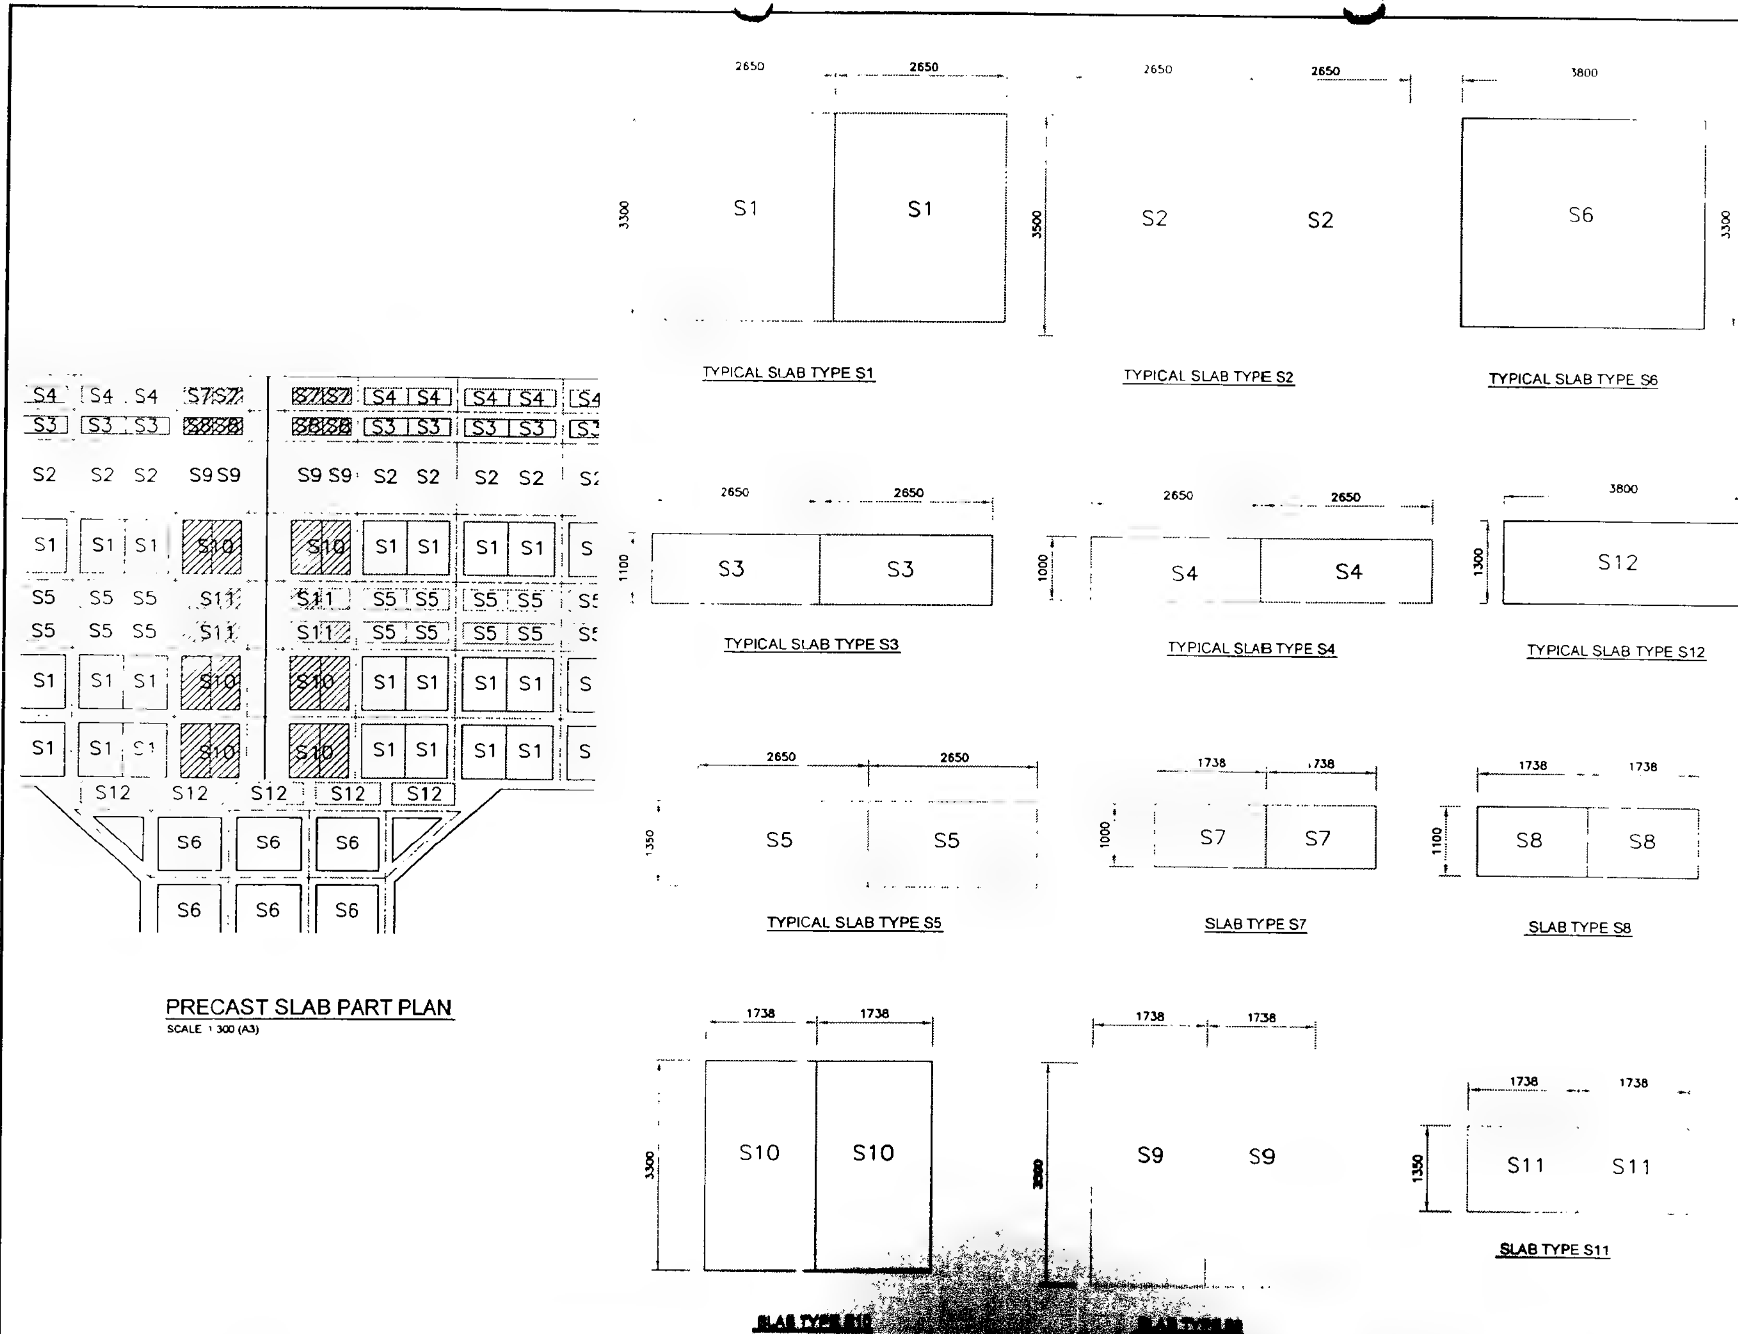

KEY PLAN

NOTES

1. ALL DIMENSIONS ARE IN SI UNIT SYSTEM (MILLIMETER) UNLESS STATED OTHERWISE IN THE DRAWING
2. ALL LEVELS ARE METERS MEASURED FROM CHART DATUM (CD)
3. FOR MORE DETAILS OF BEAMS & COLUMNS, PLEASE READ IN CONJUNCTION WITH THE MISCELLANEOUS & SECTIONAL DRAWINGS
4. SLAB REINFORCEMENT DETAILS CAN BE SEEING THROUGH FROM THE CONSECUTIVE DRAWING

REV	DESCRIPTION	DATE	DRAWN	CHECKED	APPROVED

OWNER

MON PETROL COMPANY LIMITED
No. (50), Sayarsan Road, Bahan Township, Yangon
Email: info@monpetrol.com

DESIGN

U SOE THEIN
PROFESSIONAL ENGINEER
ACPE

CONSTRUCTION CONTRACTOR

PROJECT NAME AND LOCATION

PROPOSED JETTY CONSTRUCTION PROJECT, NEAR KA DONE PAW VILLAGE, MUDON TOWNSHIP, MON STATE


PROJECT DESCRIPTION

PROPOSED JETTY CONSTRUCTION PROJECT FOR GENERAL CARGO


DRAWING TITLE

PRECAST SLAB PANELS PLAN


DATE:	30-12-2019	JOB NO:	19-P0001
SCALE:	AS SHOWN (A3)	DRAWING NO: 19-P0001_MS_017	REV NO. 0
DRAWN:	YDH	DIGITAL FILE NAME: 19-P0001_MS_017.dwg	0
CHECKED:	UST		
APPROVED:	UST	SHEET: OF:	1 / 1

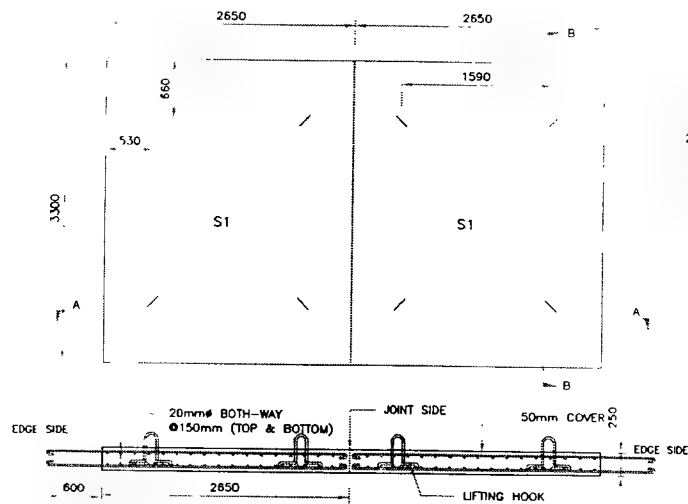

TYPICAL SLAB TYPE S1

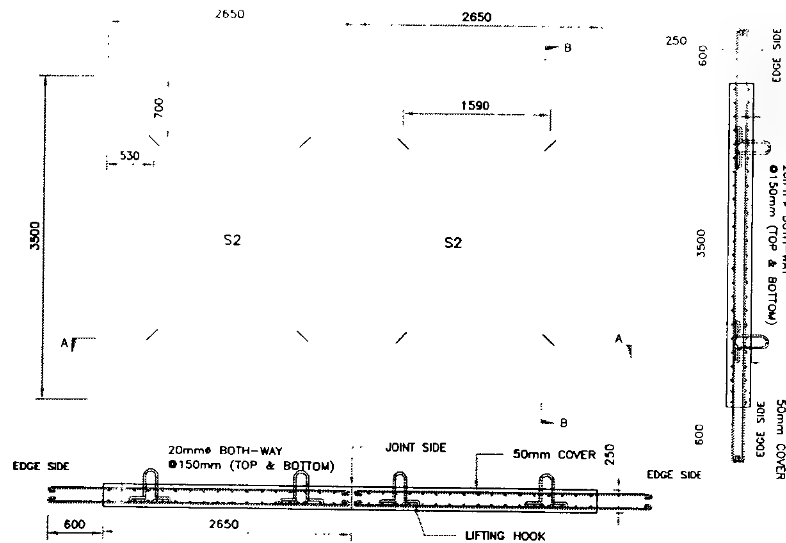


TYPICAL SLAB TYPE S2

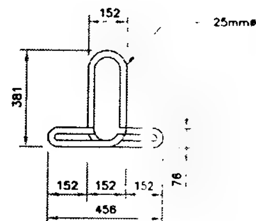


LIFTING HOOK

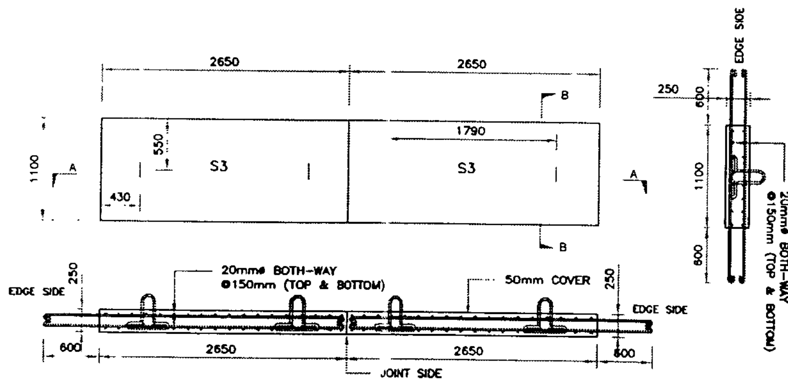SCALE ~ 1:20



TYPICAL SLAB TYPE S3

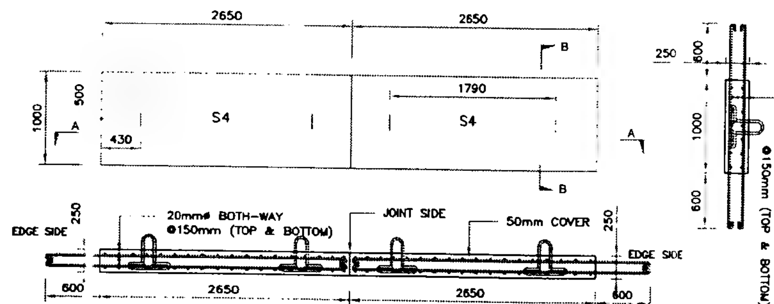


TYPICAL SLAB TYPE S4

PRECAST SLAB DETAIL (SHEET 1 OF 3)

SCALE ~ 1:50

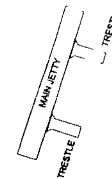KEY PLAN





NOTES

1. ALL DIMENSIONS ARE IN SI UNIT SYSTEM (MILLIMETER) UNLESS STATED OTHERWISE IN THE DRAWING
2. ALL LEVELS ARE METERS MEASURED FROM CHART DATUM (CD)
3. FOR MORE DETAILS OF BEAMS & COLUMNS, PLEASE READ IN CONJUNCTION WITH THE MISCELLANEOUS & SECTIONAL DRAWINGS
4. SLAB REINFORCEMENT DETAILS SHOULD BE READ IN CONJUNCTION WITH PRECAST SLAB PANEL PLAN DRAWING

REV.	DESCRIPTION	DATE	DRAWN	CHECKED	APPROVED

OWNER



MON PETROL COMPANY LIMITED
No (50), Sayarsan Road, Bahan Township, Yangon
Email info@monpetrol.com

DESIGN

U SOE THEIN
PROFESSIONAL ENGINEER
ACPE

CONSTRUCTION CONTRACTOR

PROJECT NAME AND LOCATION

PROPOSED JETTY CONSTRUCTION PROJECT, NEAR KA DONE PAW VILLAGE, MUDON TOWNSHIP, MON STATE


PROJECT DESCRIPTION

PROPOSED JETTY CONSTRUCTION PROJECT FOR GENERAL CARGO

DRAWING TITLE

PRECAST SLAB PANELS DETAIL (SHEET 1 OF 3)

DATE:	30-12-2018	JOB NO:	19-P0001
SCALE:	1:50 (A3)	DRAWING NO: 19-P0001_MS_018	REV NO: 0
DRAWN:	YDN	DIGITAL FILE NAME: 19-P0001_MS_018.dwg	0
CHECKED:	UST		
APPROVED:	UST	SHEET: OF:	1 / 3

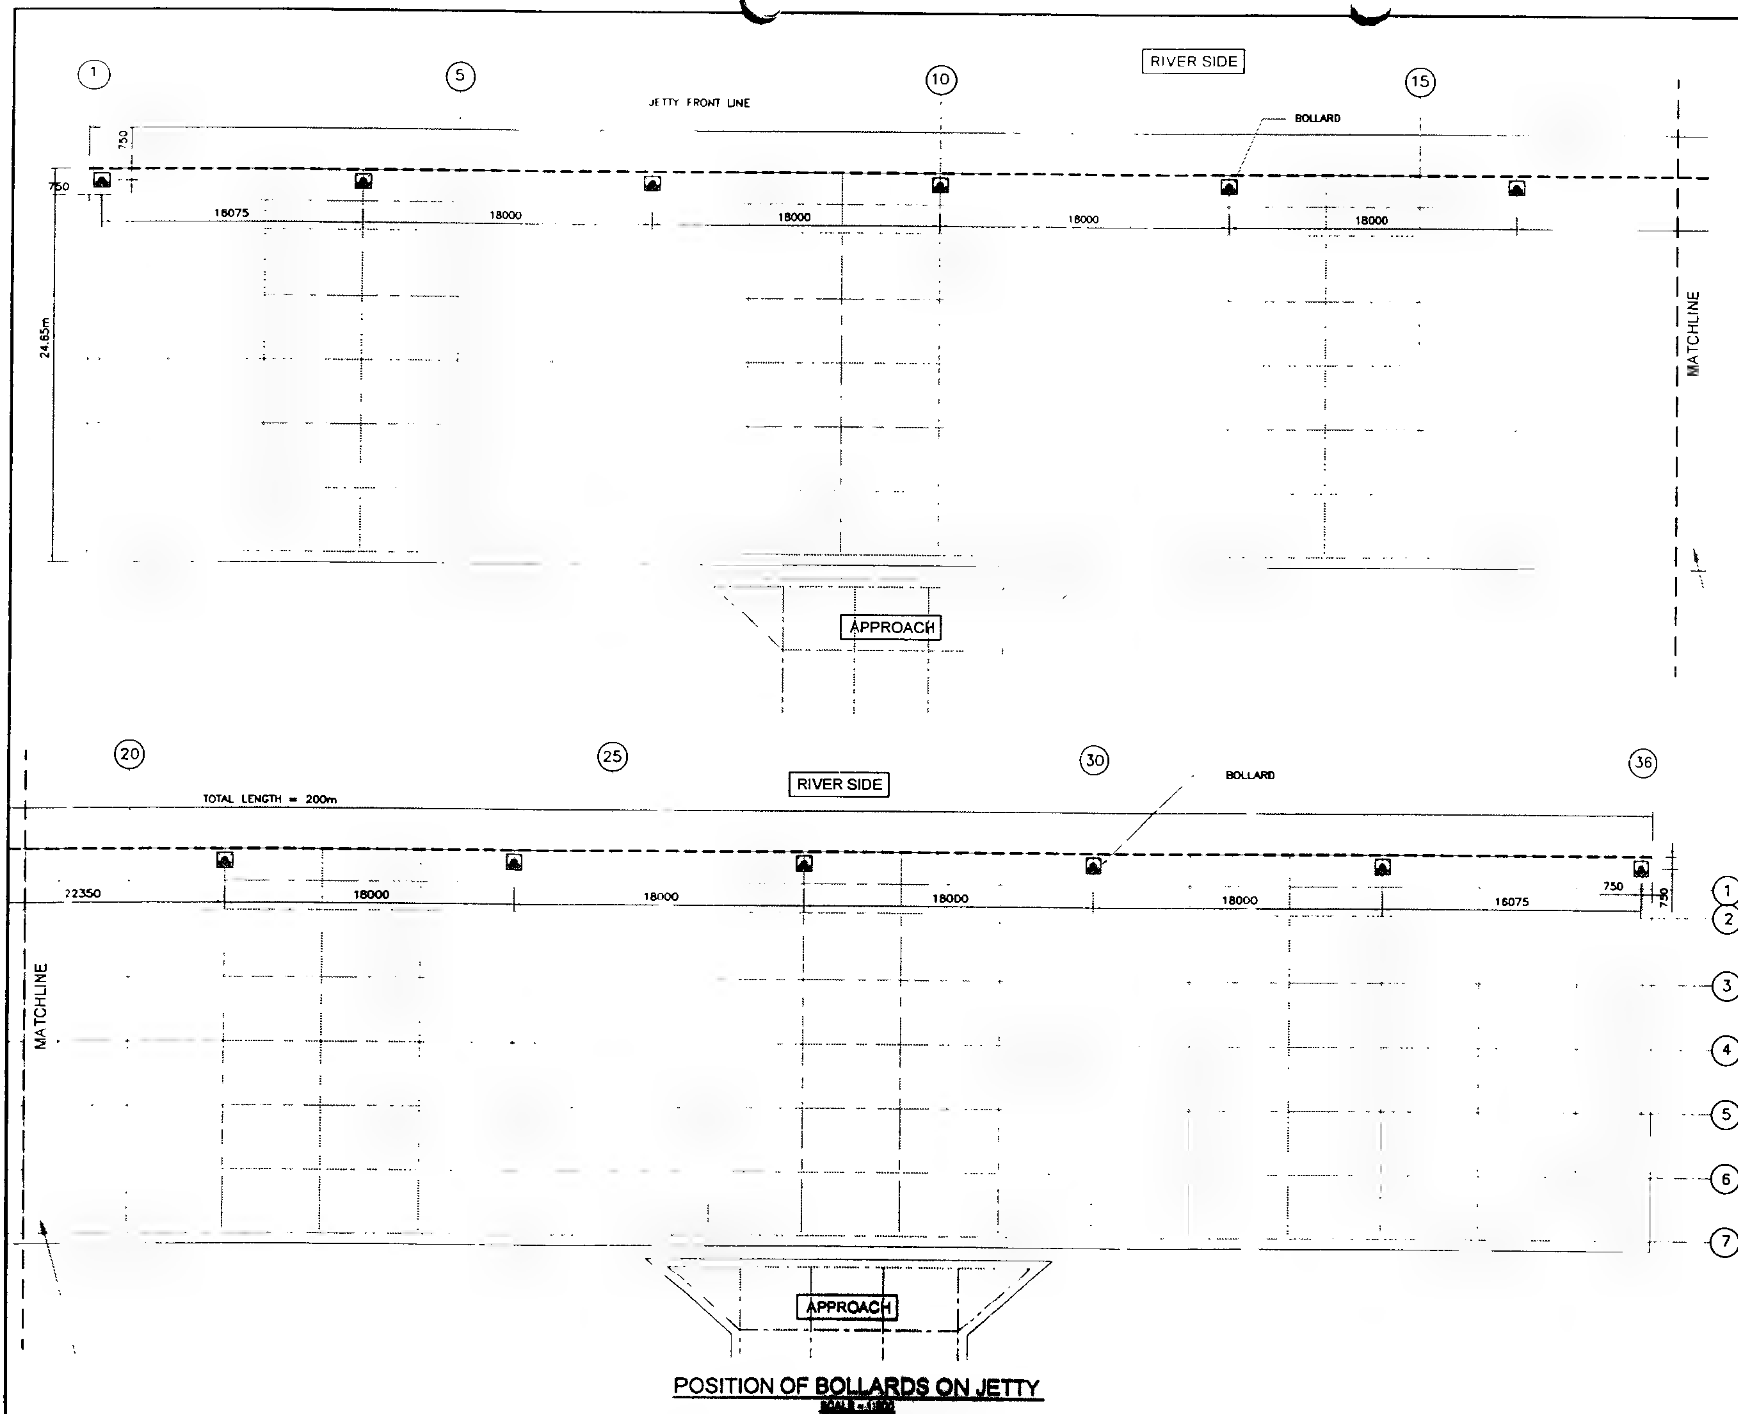

KEY PLAN

MAIN JETTY

TRESTLE

TRESTLE

NOTES

1. ALL DIMENSIONS ARE IN SI UNIT SYSTEM (MILLIMETER) UNLESS STATED OTHERWISE IN THE DRAWING
2. ALL LEVELS ARE METERS MEASURED FROM CHART DAT...
3. THIS DRAWING SHOULD BE READ IN CONJUNCTION WITH THE SPECIFICATION OF BOLLARDS DRAWING AND PIPING DETAILS DRAWING
4. FOR SECTION AND DETAIL OF PIPE BEDDING UNDER DE...K PLEASE FIND THE RESPECTIVE DWGS
5. R.C. KERBS WILL BE PROVIDED ALONG THE EDGE LINE OF THE WHARF EXCEPT BOLLARD POSITIONS

REV.	DESCRIPTION	DATE	DRAWN	CHECKED	APPROVED

OWNER

MON PETROL COMPANY LIMITED
No. (50), Sayarsan Road, Bahan Township, Yangon
Email: info@monpetrol.com

DESIGN

U SOE THEIN
PROFESSIONAL ENGINEER
ACPE

CONSTRUCTION CONTRACTOR

PROJECT NAME AND LOCATION

PROPOSED JETTY CONSTRUCTION PROJECT, NEAR KA DONE PAW VILLAGE, MUDON TOWNSHIP, MON STATE


PROJECT DESCRIPTION

PROPOSED JETTY CONSTRUCTION PROJECT FOR GENERAL CARGO


DRAWING TITLE

POSITION OF BOLLARDS ON JETTY


DATE:	30-12-2018	JOB NO:	19-P0001
SCALE:	1:300 (A3)	DRAWING NO 19-P0001_MS_025	REV NO. 0
DRAWN:	YDN	DIGITAL FILE NAME. 19-P0001_MS_025.dwg	0
CHECKED:	UST		
APPROVED:	UST	SHEET : OF :	1 1

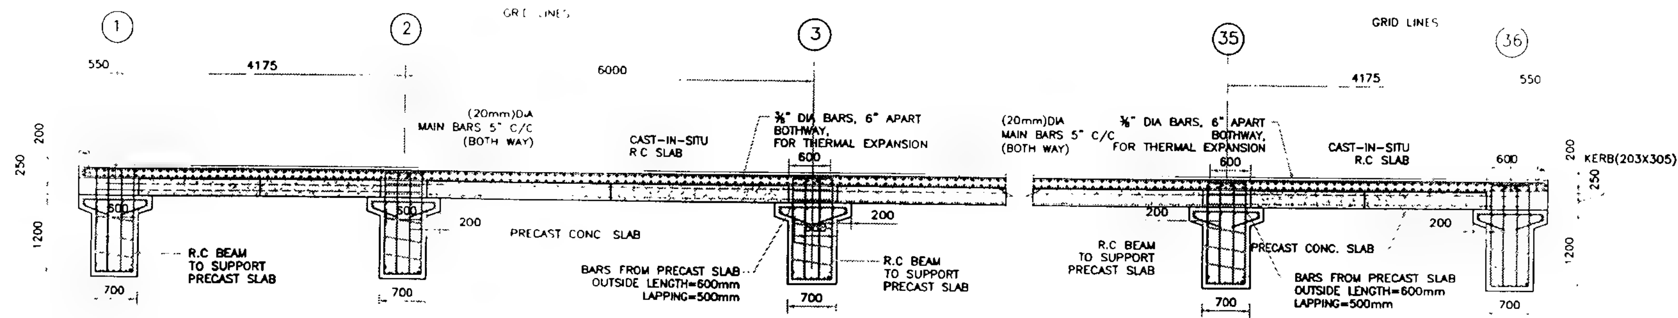

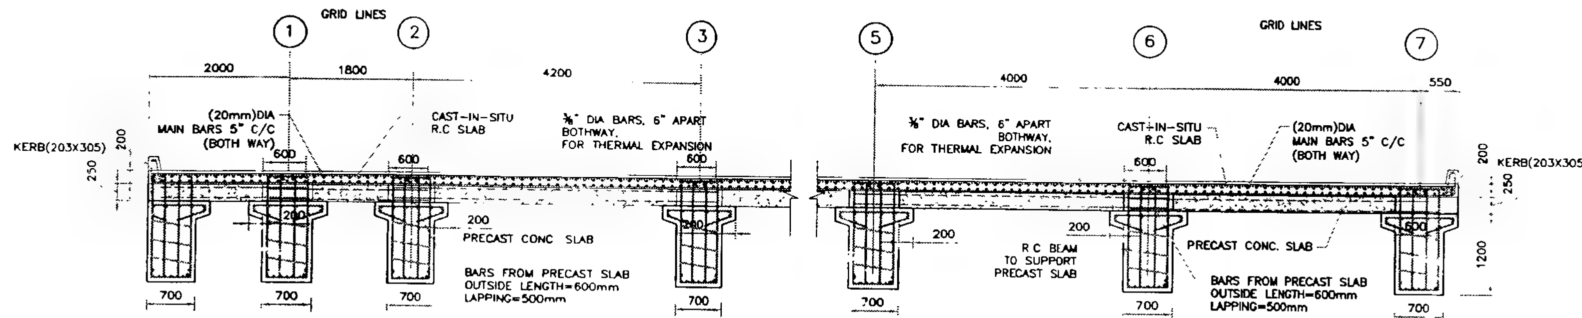
DETAILS THROUGH SLAB (LONGITUDINAL SECTION)
SCALE 1:75



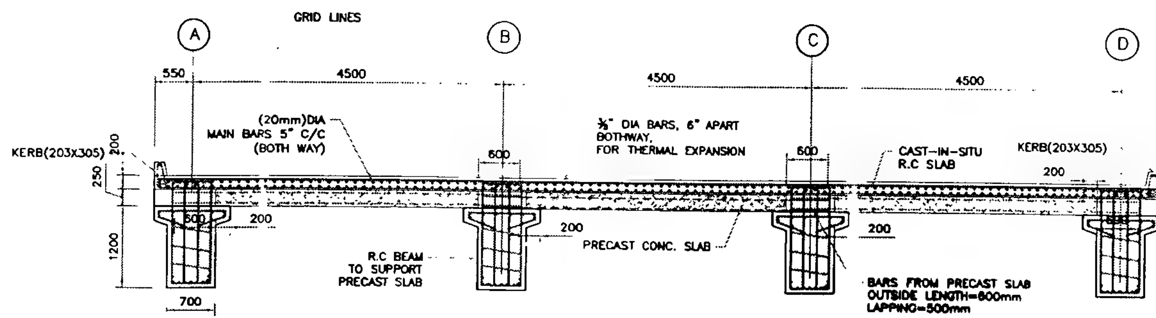DETAILS THROUGH SLAB (TRANSVERSE SECTION)
SCALE 1:75



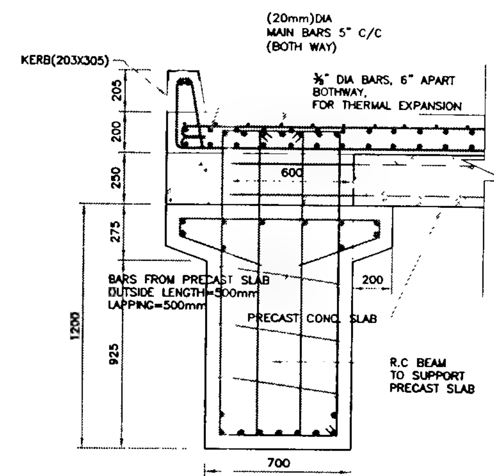
DETAILS THROUGH SLAB (AT APPROACH)
SCALE 1:75



TYPICAL SLAB DETAIL
AT COLUMN SUPPORT POINT
SCALE 1:25

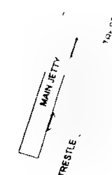KEY PLAN





NOTES
1. ALL DIMENSIONS ARE IN SI UNIT SYSTEM (MILLIMETER) UNLESS STATED OTHERWISE IN THE DRAWING
2. ALL LEVELS ARE METERS MEASURED FROM CHART DATUM
3. THIS DRAWING SHOULD BE READ IN CONJUNCTION WITH THE SLAB PLAN DRAWING SHOWING SECTIONS A B
4. THE CLEAR COVER OF R.C. IS 2" (50mm) FOR ALL BEAMS AND COLUMNS UNLESS STATED OTHERWISE
5. PROVIDE THE AIR OUTLET HOLE 4" DIA 1/3 OF CLEAR SPAN FOR ALL THE SLAB SUPPORTED BEAMS. SIMILARLY THE POSITION OF AIR OUTLET HOLE IS AT THE CENTER OF THE HEIGHT OF THE BEAM

REV.	DESCRIPTION	DATE	DRAWN	CHECKED	APPROVED

OWNER



MON PETROL COMPANY LIMITED
No (50), Sayarsan Road, Bahan Township, Yangon
Email: info@monpetrol.com

DESIGN
U SOE THEIN
PROFESSIONAL ENGINEER
ACPE

CONSTRUCTION CONTRACTOR


PROJECT NAME AND LOCATION
PROPOSED JETTY CONSTRUCTION PROJECT, NEAR KA DONE PAW VILLAGE, MUDON TOWNSHIP, MON STATE

PROJECT DESCRIPTION
PROPOSED JETTY CONSTRUCTION PROJECT FOR GENERAL CARGO


DRAWING TITLE
OVERLAY SLAB DETAILS

DATE:	30-12-2018	JOB NO:	19-P0001
SCALE:	AS SHOWN (A3)	DRAWING NO: 19-P0001 MS_021	REV NO (
DRAWN:	YDN	DIGITAL FILE NAME: 19-P0001_MS 021.dwg	(
CHECKED:	UST		
APPROVED:	UST	SHEET : OF :	

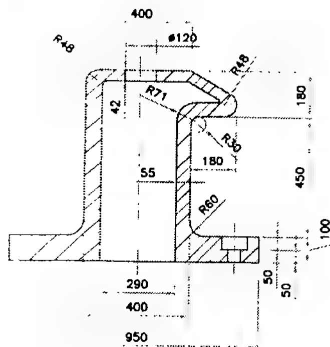
500kN MOORING BOLLARD



SIDE VIEW

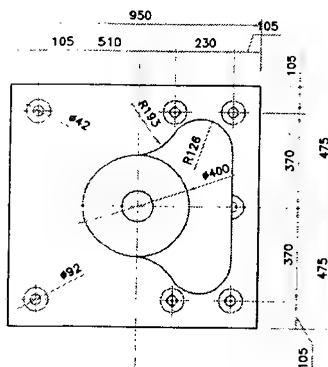


PLAN VIEW

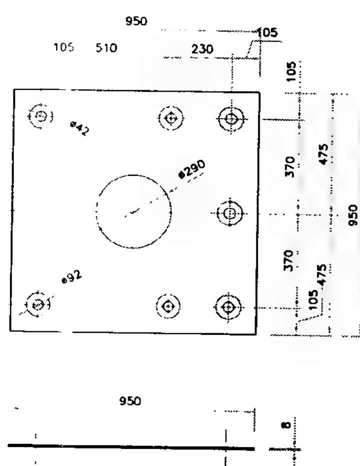


POSITIONING BOLTS

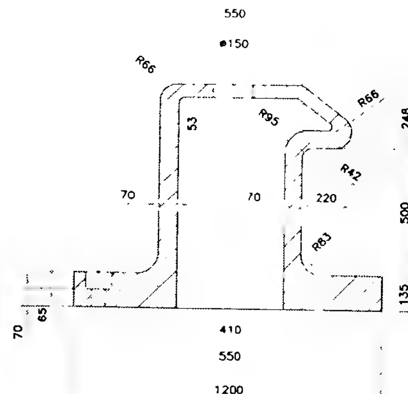
1000kN MOORING BOLLARD



SIDE VIEW

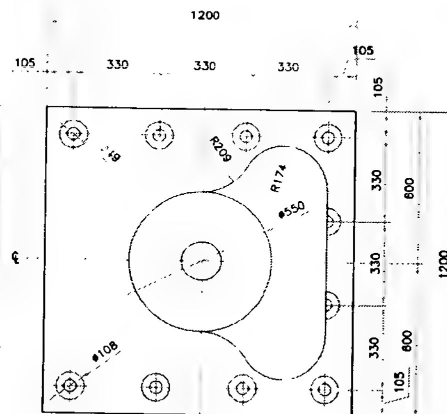

PLAN VIEW

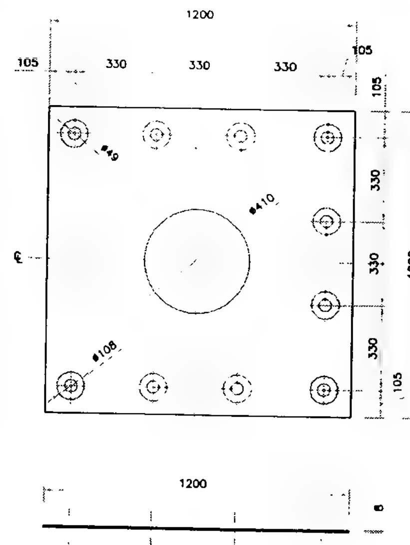

POSITIONING BOLTS

NOTES

1. DIMENSIONS IN THE DRAWING ARE MILLIMETERS (mm)
2. CAST "500kN" "1000kN" CHARACTER ON THE TOP OF MOORING BOLLARD HEAD RESPECTIVELY
3. AFTER THE CAP NUTS ARE SCREWED TIGHTLY THE BOLT HOLES ARE FITTED WITH BITUMINOUS GROUT TO PREVENT CORROSION
4. FINISH FIXING MOORING BOLLARD CAST CONCRETE INTO THE SHELL
5. WELDING ROD SHALL BE USED IS T42 DIA 42)
6. OUTLINE IS NOT MARKED IN THIS DRAWING SHOULD TRANSIT SLOWLY AND EDGE ANGLE SHOULD NOT BE PERMITTED
7. THE SHELL IS PAINTED WITH RED LEAD AND RUST-RESISTING PAINT TWO COATS RESPECTIVELY PILLAR HEAD IS PAINTED INTO ZEBRA MARKING WITH RED AND WHITE PAINT
8. TO SEE THE POSITIONS OF BOLLARDS THIS DRAWING SHOULD BE READ IN CONJUNCTION WITH BOLLARD POSITIONS PLAN AND SECTION DWGS
9. RECOMMENDED LENGTH OF BOLT IS 600mm BUT TO CHECK WITH THE BOLLARD SUPPLIER (THE TYPE) AND MANUAL FOR ACTUAL INSTALLATION

KEY PLAN



MAIN JETTY


TRESTLE

NOTES

1. ALL DIMENSIONS ARE IN SI UNIT SYSTEM MILLIMETER UNLESS STATED OTHERWISE IN THE DRAWING
2. ALL LEVELS ARE METERS MEASURED FROM CHART DATUM (CD)

REV.	DESCRIPTION	DATE	DRAWN	CHECKED	APPROVED

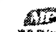OWNER



MON PETROL COMPANY LIMITED
No. (50), Sayarsan Road, Bahan Township Yangon
Email info@monpetrol.com

DESIGN

U SOE THEIN
PROFESSIONAL ENGINEER
ACPE

CONSTRUCTION CONTRACTOR

PROJECT NAME AND LOCATION

PROPOSED JETTY CONSTRUCTION PROJECT, NEAR KA DONE PAW VILLAGE, MUDON TOWNSHIP, MON STATE

PROJECT DESCRIPTION

PROPOSED JETTY CONSTRUCTION PROJECT FOR GENERAL CARGO

DRAWING TITLE

MOORING BOLLARD DETAILS


DATE:	30-12-2018	JOB NO:	19-P0001
SCALE:	1:20 (A3)	DRAWING NO. 19-P0001_MS 0022	REV NO: 0
DRAWN:	YDN	DIGITAL FILE NAME	
CHECKED:	UST	19-P0001_MS 022.dwg	0
APPROVED:	UST	SHEET : / OF :	1 / 1

P...ED JETTY CONSTRUCTION PROJECT
...AR KA DONE PAW VILLAGE
...DOON TOWNSHIP, MON STATE


PROPOSED JETTY CONSTRUCTION PROJECT, NEAR KA DONE PAW VILLAGE, ...DOON TOWNSHIP, MON STATE

PROPOSED JETTY CONSTRUCTION PROJECT FOR GENERAL CARGO

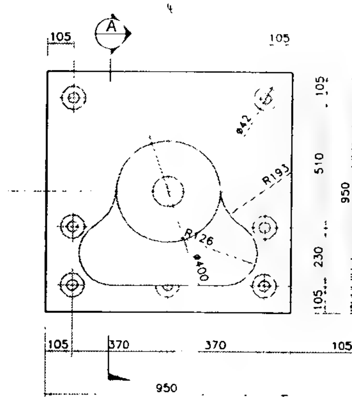
PLAN ON GOOGLE MAP




PLAN ON 500kN BOLLARD
SCALE 1:20

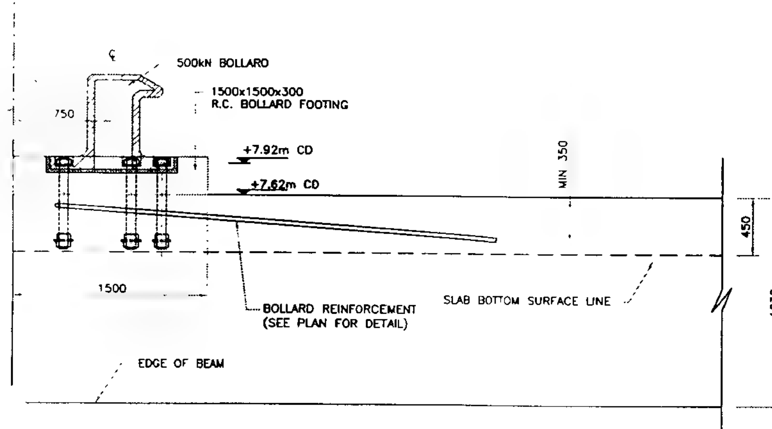

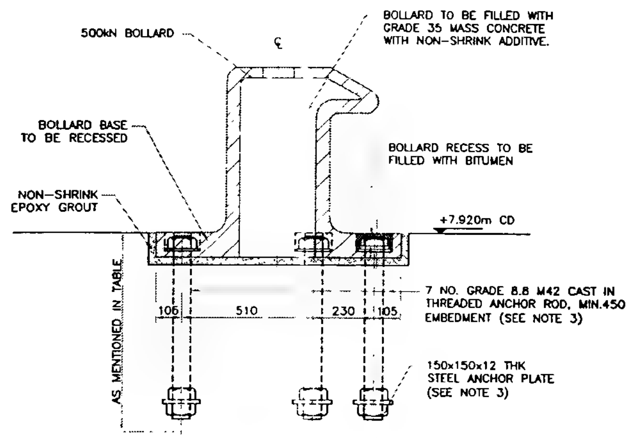500 kN BOLLARD FIXING DETAILS
SCALE 1:40



SECTION A-A
SCALE 1:20

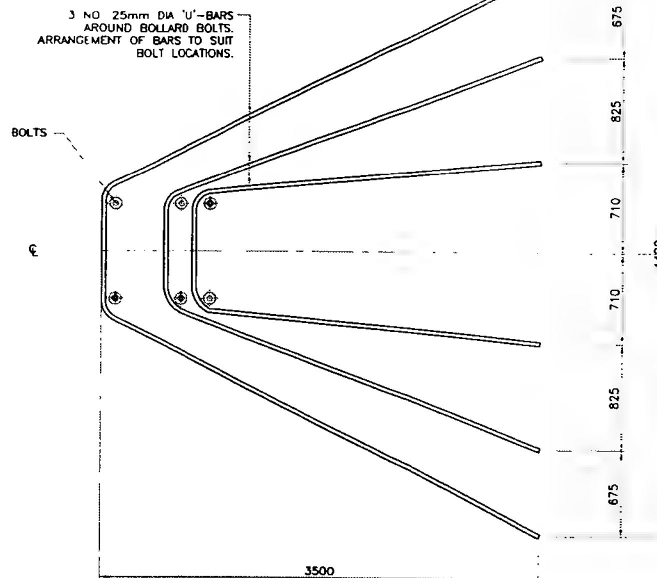

PLAN ON 500kN BOLLARD REINFORCEMENT
SCALE 1:40

TABLE: BOLTS TO BE INSTALLED IN THE BOLLARD (500kN)				
BOLLARD TYPE	BOLLARD GRADE	BOLT SIZE	BOLT LENGTH	BOLT QUANTITY
500 kN BOLLARD	250	M42	600 mm	7 NOS

KEY PLAN



NOTES
1. ALL DIMENSIONS ARE IN SI UNIT SYSTEM (MILLIMETER) UNLESS STATED OTHERWISE IN THE DRAWING
2. ALL LEVELS ARE METERS MEASURED FROM CHART DATUM (CD)
3. BOLLARD DETAILS ARE INDICATIVE. ACTUAL DETAILS ARE TO BE IN ACCORDANCE WITH THE MANUFACTURERS DETAILS
4. BOLLARDS ARE CAST IRON GRADE 250 TO BS EN 1561 1997
5. THIS DRAWING SHOULD BE READ IN CONJUNCTION WITH MOORING BOLLARD DETAILS DWG

REV.	DESCRIPTION	DATE	DRAWN	CHECKED	APPROVED

OWNER
MON PETROL COMPANY LIMITED
No (50) Sayarsan Road, Bahan Township Yangon
Email info@monpetrol.com

DESIGN
U SOE THEIN
PROFESSIONAL ENGINEER
ACPE


CONSTRUCTION CONTRACTOR

PROJECT NAME AND LOCATION
PROPOSED JETTY CONSTRUCTION PROJECT, NEAR KA DONE PAW VILLAGE, MUDON TOWNSHIP, MON STATE


PROJECT DESCRIPTION
PROPOSED JETTY CONSTRUCTION PROJECT FOR GENERAL CARGO

DRAWING TITLE
BOLTS AND REINFORCEMENT DETAILS OF BOLLARD (SHEET 1 OF 2)

DATE	30-12-2018	JOB NO:	19-P0001
SCALE	AS SHOWN (A3)	DRAWING NO: 19 P0001 MS_023	REV NO: 0
DRAWN	YDN	DIGITAL FILE NAME: 19 P0001_MS_023.dwg	0
CHECKED	UST		
APPROVED	UST	SHEET: OF:	1 / 2

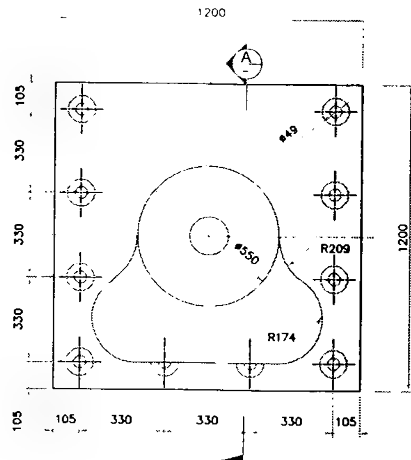


PLAN OF 1000KN MOORING BOLLARD

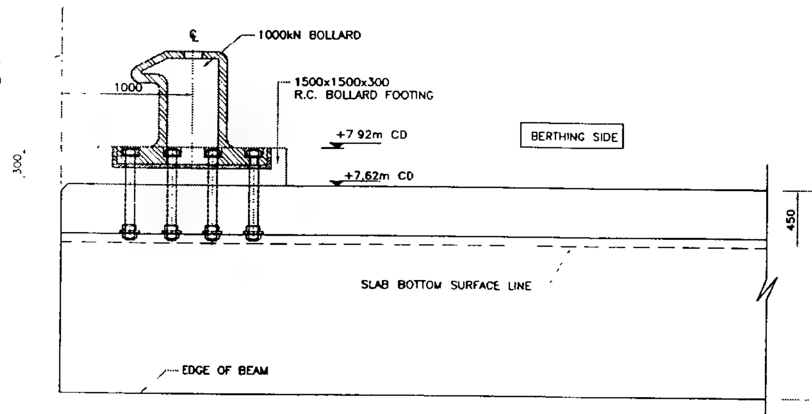

1000 kN BOLLARD FIXING DETAILS

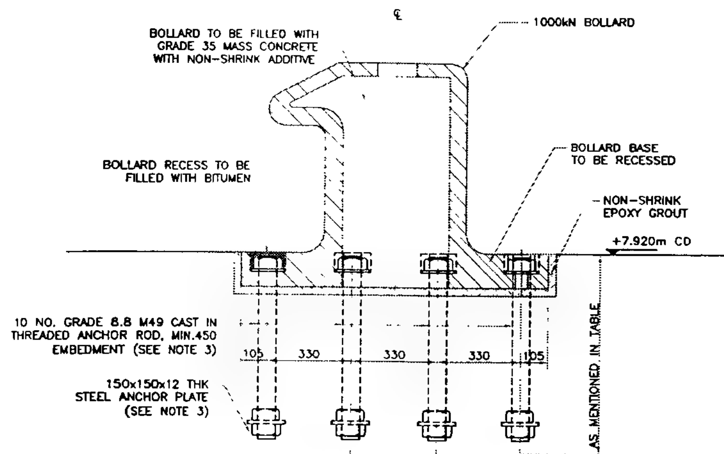SCALE 1:40



SECTION A-A

SCALE 1:20

TABLE BOLTS TO BE INSTALLED IN THE BOLLARD (1000kN)

BOLLARD TYPE	BOLLARD GRADE	BOLT SIZE	BOLT LENGTH	BOLT QUANTITY
1000 kN BOLLARD	250	M49	750 mm	10 NOS

KEY PLAN

TRESTLE

MAIN JETTY

TRESTLE

NOTES

1. ALL DIMENSIONS ARE IN SI UNIT SYSTEM (MILLIMETER) UNLESS STATED OTHERWISE IN THE DRAWING
2. ALL LEVELS ARE METERS MEASURED FROM CHART DATUM (CD)
3. BOLLARD DETAILS ARE INDICATIVE. ACTUAL DETAILS ARE TO BE IN ACCORDANCE WITH THE MANUFACTURERS DETAILS
4. BOLLARDS ARE CAST IRON GRADE 250 TO BS EN 1561 1997
5. NO. J BARS ARE PROVIDED IN THE SLAB TO HOLD BOLTS AND NUTS OF STORM BOLLARD
6. THIS DRAWING SHOULD BE READ IN CONJUNCTION WITH MOORING BOLLARD DETAILS DWG

REV	DESCRIPTION	DATE	DRAWN	CHECKED	APPROVED

OWNER

MON PETROL COMPANY LIMITED
No. 50, Sayarsan Road, Bahan Township, Yangon
Email: info@monpetrol.com

DESIGN

U SOE THEIN
PROFESSIONAL ENGINEER
ACPE

CONSTRUCTION CONTRACTOR

PROJECT NAME AND LOCATION

PROPOSED JETTY CONSTRUCTION PROJECT, NEAR KA DONE PAW VILLAGE, MUDON TOWNSHIP, MON STATE

PROJECT DESCRIPTION

PROPOSED JETTY CONSTRUCTION PROJECT FOR GENERAL CARGO

DRAWING TITLE

BOLTS AND REINFORCEMENT DETAILS OF BOLLARD (SHEET 2 OF 2)

DATE	30-12-2018	JOB NO:	19-P0001
SCALE	AS SHOWN (A3)	DRAWING NO: 19-P0001 MS 024	REV NO: 0
DRAWN	YDN	DIGITAL FILE NAME:	
CHECKED	UST	19-P0001 MS 024.dwg	0
APPROVED	UST	SHEET: OF:	2 / 2

(4) (3) (2) (1)

CRANE BEAM

SUPPORTING REINFORCEMENT EXISTS ONLY AT PILE LOCATIONS (SPACING 1'-0") 1300/300= 5NOS IN EACH PILE

CRANE BEAM

MID REINFORCEMENT FROM PILECAP BEAM (10 NOS) SEE DETAIL DWG.

JETTY EDGE LINE

+7.62mCD (DECK LEVEL)

CAST-IN-SITU SLAB

PRECAST SLAB

+7.62mCD

+7.17mCD

1100x1200 R.C BEAM (SEE DETAIL DWG.)

2 STIRRUPS AT PILE LOCATION (SEE SECTION)

3 STIRRUPS BET PILE TO PILE (SEE SECTION)

+5.97mCD

BARS 'A'

BARS 'C' STIRRUPS

+4.67mCD

4000 | 4000 | 24650 | 4200 | 1800 | 2000

1000mm DIA STEEL PIPE PILE

1000mm DIA STEEL PIPE PILE

1000mm DIA STEEL PIPE PILE

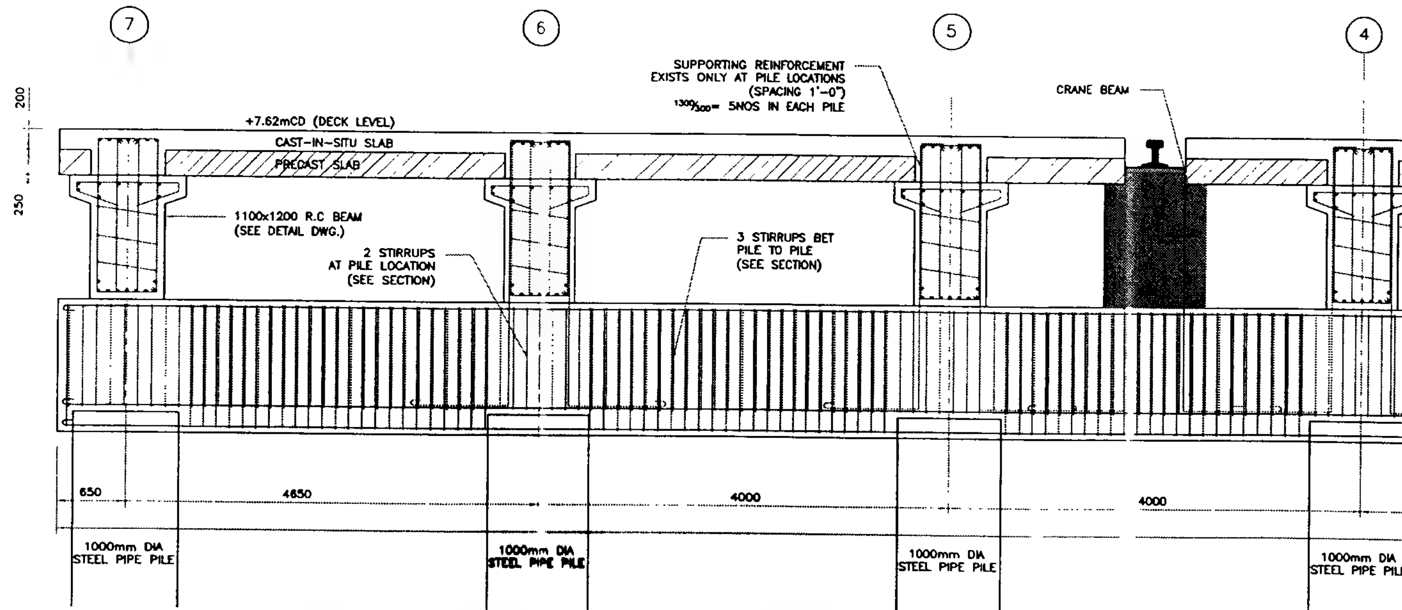
1000mm DIA STEEL PIPE PILE

BARS 'A' 19-P0022_MS 021

BERTHING COMPONENT (SEE DETAIL DWG.)

REINFORCEMENT DETAIL

+1.47mCD




MAIN JETTY

TRESTLE

TRESTLE

NOTES

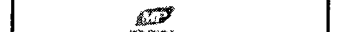1. ALL DIMENSIONS ARE IN SI UNIT SYSTEM (MILLIMETER) UNLESS STATED OTHERWISE IN THE DRAWING.
2. ALL LEVELS ARE METERS MEASURED FROM CHART DATUM (CD).
3. TRANSVERSE REINFORCEMENT IN THE BEAM (700x1500) IS NOT SHOWN HERE FOR CLARITY.



REV.	DESCRIPTION	DATE	DRAWN	CHECKED	APPROVED

OWNER

MON PETROL COMPANY LIMITED
No (50) Sayarsan Road Bahan Township Yangon.
Email info@monpetrol.com

DESIGN

U SOE THEIN
PROFESSIONAL ENGINEER
ACPE

CONSTRUCTION CONTRACTOR

PROJECT NAME AND LOCATION

PROPOSED JETTY CONSTRUCTION PROJECT, NEAR KA DONE PAW VILLAGE, MUDON TOWNSHIP, MON STATE

PROJECT DESCRIPTION


PROPOSED JETTY CONSTRUCTION PROJECT FOR GENERAL CARGO

DRAWING TITLE


REINFORCEMENT DETAILS (SHEET 4)

DATE	30-12-2018	JOB NO	19-P0001
SCALE:	1:50 (A1)	DRAWING NO: 19-P0001 MS 035	REV NO: 0
DRAWN:	YDN	DIGITAL FILE NAME:	
CHECKED:	UST	19-P0001 MS 035.dwg	0
APPROVED:	UST	SHEET OF	4 / 6

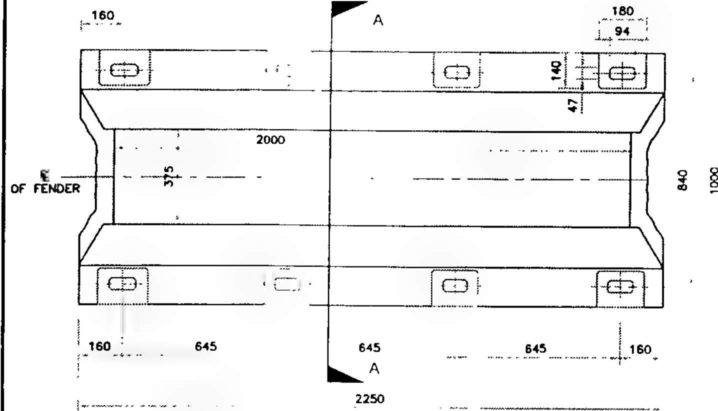DA - A500H (BRIDGESTONE FENDER)



PLAN VIEW

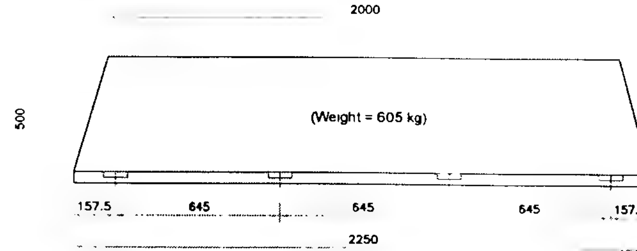

NO.	DESCRIPTION
01	DA–A500H Type Fender
02	Washer(Round)
03	Bolt
04	Anchor Socket
05	Bolt
06	Washer(Rectangle)

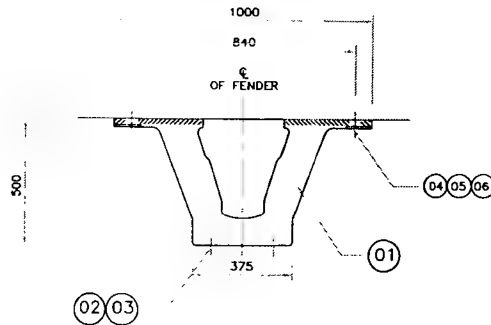
NOTES

1 THE FENDER MODEL SHOWN IN THE DRAWING IS DA-A500H AND DA-A400H (BRIDGESTONE) VERTICAL & HORIZONTAL.

2 THE MARINE FENDER OF REACTION AND ENERGY ABSORPTION NOT LESS THAN THE GIVEN VALUE SHALL BE CHOSE ACCORDING TO PREFERENCE OF CLIENT

3 THE ANCHOR BOLTS SHALL BE INSTALLED ACCORDING TO THE GUIDELINES AND SIZES SHOWN IN THE RELEVANT FENDER MANUAL CHECK THIS DWG & FENDER MANUAL CAREFULLY BEFORE MAKING BOLT HOLES TO BERTHING COMPONENT.


4 PROPOSED FENDER POSITION IS VERTICAL AND HORIZONTAL FENDERS RESPECTIVELY SEE SECTION DWG.
CENTER OF HORIZONTAL FENDER = + 6.780m CD (DA - A400H)
CENTER OF VERTICAL FENDER(1) = + 4.975m CD (DA - A500H)
CENTER OF VERTICAL FENDER(2) = + 2.725m CD (DA - A500H)



SECTION A-A

TABLE: BRIDGESTONE FENDERS (GRADE ME) PERFORMANCE

TYPE	LENGTH	RATED DEFLECTION (52.5 %)	RATED DEFLECTION (52 5 %)	MAX DEFLECTION (55 %)	MAX DEFLECTION (55 %)
		REACTION	ENERGY	REACTION	ENERGY
DA - A500H	2.0m	108 0 Tons	22.6 Ton-M	150 0 Tons	24.2 Ton-M
DA - A400H	2 0m	86.4 Tons	14 6 Ton-M	120 0 Tons	15.6 Ton-M

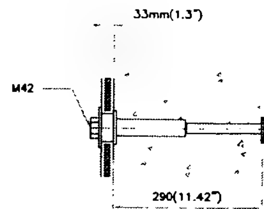

ANCHOR BOLT FOR INSTALLATIONS

SCALE · NTS

147.5 165 82 120 41 2000 OF FENDER 300 147.5 635 635 635 147.5 2200

PLAN VIEW OF DA - A400H FENDER

MAIN JETTY
TRESTLE
TRESTLE

NOTES

1 ALL DIMENSIONS ARE IN SI UNIT SYSTEM (MILLIMETER) UNLESS STATED OTHERWISE IN THE DRAWING

2 ALL LEVELS ARE METERS MEASURED FROM CHART DATUM (CD).

REV.	DESCRIPTION	DATE	DRAWN	CHECKED	APPROVED

OWNER

MON PETROL COMPANY LIMITED
No (50), Sayarsan Road Bahan Township, Yangon.
Email info@monpetrol com

DESIGN

U SOE THEIN
PROFESSIONAL ENGINEER
ACPE

CONSTRUCTION CONTRACTOR

PROJECT NAME AND LOCATION

PROPOSED JETTY CONSTRUCTION PROJECT, NEAR KA DONE PAW VILLAGE, MUDON TOWNSHIP, MON STATE

PROJECT DESCRIPTION

PROPOSED JETTY CONSTRUCTION PROJECT FOR GENERAL CARGO

DRAWING TITLE

MARINE FENDER DETAILS

DATE:	30-12-2018	JOB NO:	19-P0001
SCALE:	1 20 (A 3)	DRAWING NO: 19-P0001 MS 026	REV NO: 0
DRAWN.	YDH	DIGITAL FILE NAME: 19-P0001_MS 026 dwg	0
CHECKED:	UST		
APPROVED:	UST	SHEET : OF	1 / 1

BOLLARD

COPE LINE

750

+7.62mCD (DECK LEVEL)

DA-A400H FENDER (BRIDGESTONE)

℄ OF FENDER +6.78mCD

100

+5.97mCD

M42 ANCHOR BOLT

REINFORCEMENT IN THE BERTHING COMPONENT (SEE DETAIL OF B.C. DWG.)

DA-A500H

147.5 645 645 645 645 645 645 157.5 157.5 157.5 157.5

+4.875mCD

+4.67mCD

+2.725mCD

+1.47mCD

+0.0mCD

SECTION OF FENDER INSTALLATION

+7.62mCD (DECK LEVEL)

2200 2200

FACIA BEAM +6.780mCD

800

DA-A400H FENDER (BRIDGESTONE)

DA-A400H FENDER (BRIDGESTONE)

670

FACIA BEAM

230 840 230

+5.97mCD

M42 ANCHOR BOLT

M42 ANCHOR BOLT

PILECAP BEAM

PILECAP BEAM

230 840

230

+4.67mCD

REINFORCEMENT IN THE BERTHING COMPONENT

REINFORCEMENT IN THE BERTHING COMPONENT (NOT SHOWN HERE FOR CLARITY)

DA-A500H

BERTHING COMPONENT

WALING

+3.07mCD (TOP OF WALING)

+2.67mCD

+1.47mCD

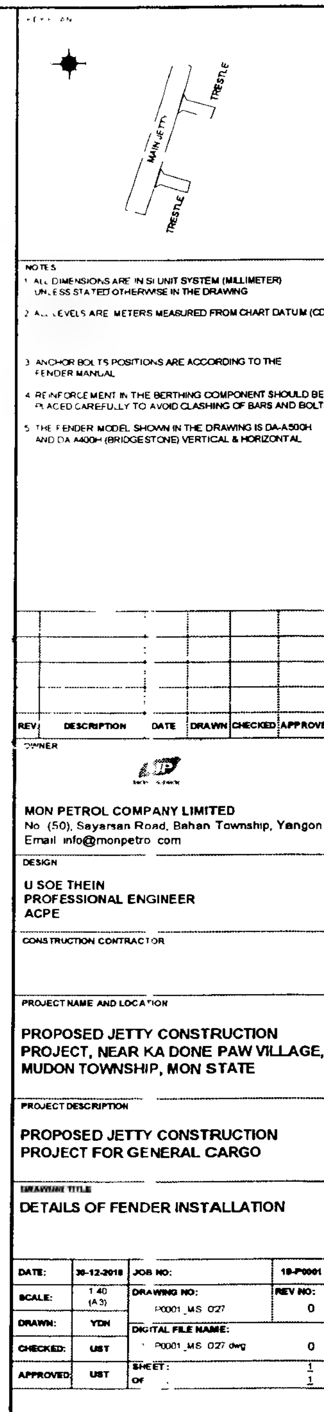
157.5 645 645 645 315 645 645 645 157.5 147.5

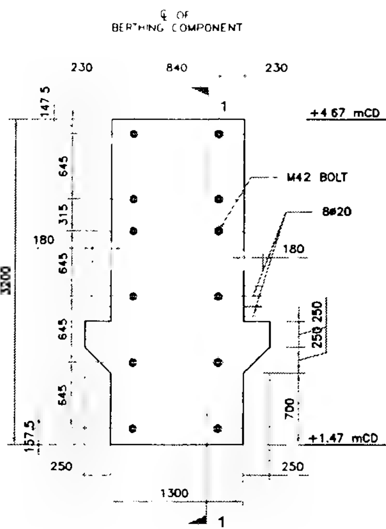
PILE 230 840 230

PILE 230 840 230


+0.0mCD

FRONT ELEVATION OF FENDER INSTALLATION






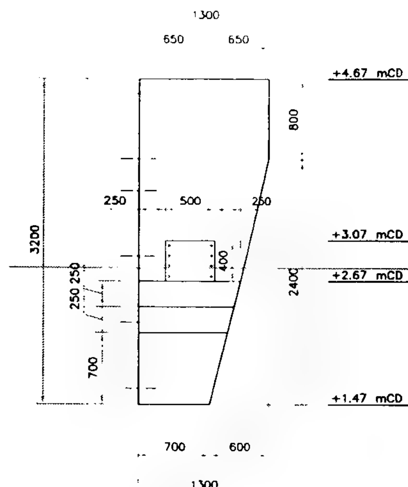
FRONT VIEW OF
TYPICAL BERTHING COMPONENT




SECTION 1 - 1

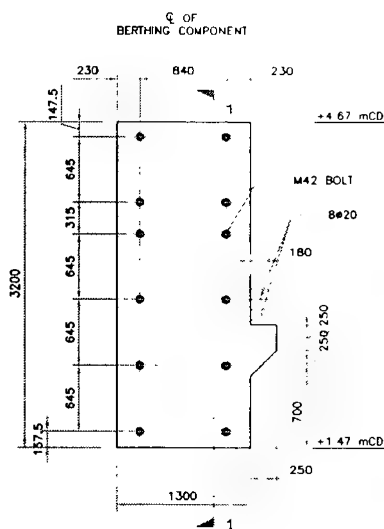

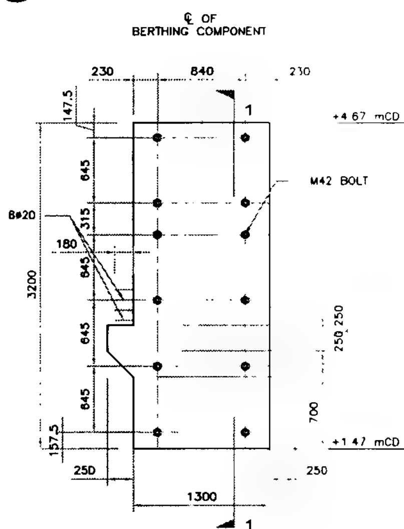
FRONT VIEW OF
LEFTMOST BERTHING COMPONENT




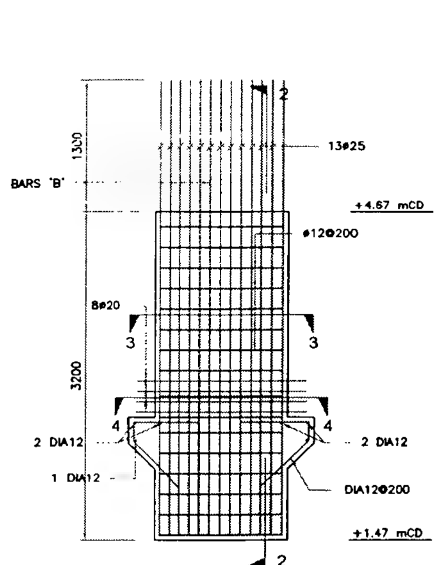FRONT VIEW OF
RIGHTMOST BERTHING COMPONENT




REINFORCEMENT OF
BERTHING COMPONENT

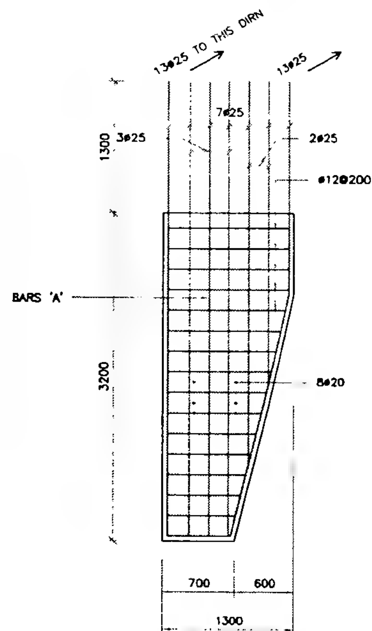

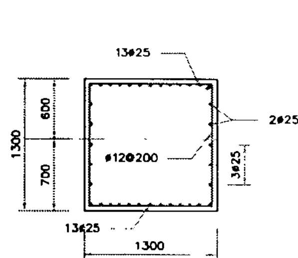

SECTION 3 - 3

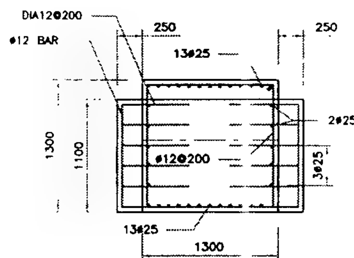


SECTION 4 - 4

NOTES:

1. DIMENSIONS ARE IN MILLIMETERS. LEVELS ARE IN METERS.
2. GRADE 35 CONCRETE IS ADOPTED. PRINCIPAL REINFORCEMENT COATING IS 50mm.
3. THE REINFORCEMENT OF BERTHING COMPONENT AND PILECAP BEAM ARE THE PATTERN OF ONE INSERT INTO ANOTHER.
4. THE TYPICAL BERTHING COMPONENT WILL APPLICABLE TO ALL B.C. EXCEPT LEFTMOST AND RIGHTMOST COMPONENTS AS IN THE DRAWING STATUS.
5. THE PRE-OPENED HOLES AND CHANNEL FIXINGS ARE DECIDED BY THE CONSTRUCTION UNIT THEMSELVES.
6. M30 NUTS ARE ONE OF THE ACCESSORIES OF THE BERTHING COMPONENT AND ARE EMBEDDED WHILE CASTING THE B.C.

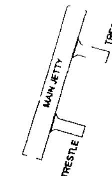KEY PLAN





NOTES

1. ALL DIMENSIONS ARE IN SI UNIT SYSTEM (MILLIMETER) UNLESS STATED OTHERWISE IN THE DRAWING
2. ALL LEVELS ARE METERS MEASURED FROM CHART DATUM (CD)
3. THE BOLT HOLES SHOWN HERE ARE IN ACCORDANCE WITH THE ANCHOR BOLT INSTALLATION FOR DA - A500H FENDER SEE THE FENDER INSTALLATION DETAIL DWG
4. THIS DRAWING SHOULD READ IN CONJUNCTION WITH THE DRAWING NO 13-P0011_MS_020, TO SEE ANCHOR BOLT POSITIONS & 13-P0011_MS_029, TO SEE BARS POSITIONS WHEN INSTALLATION OF B.C

REV	DESCRIPTION	DATE	DRAWN	CHECKED	APPROVED

OWNER



MON PETROL COMPANY LIMITED
No (50) Sayarsan Road, Bahan Township, Yangon
Email info@monpetrol.com

DESIGN

U SOE THEIN
PROFESSIONAL ENGINEER
ACPE

CONSTRUCTION CONTRACTOR

PROJECT NAME AND LOCATION

PROPOSED JETTY CONSTRUCTION PROJECT, NEAR KA DONE PAW VILLAGE, MUDON TOWNSHIP, MON STATE


PROJECT DESCRIPTION

PROPOSED JETTY CONSTRUCTION PROJECT FOR GENERAL CARGO


DRAWING TITLE

DETAILS OF BERTHING COMPONENT


DATE	30-12-2018	JOB NO:	19-P0001
SCALE	1:50 (A3)	DRAWING NO: 19-P0001_MS_028	REV NO: 0
DRAWN:	YDN	DIGITAL FILE NAME: 19-P0001_MS_028.dwg	0
CHECKED:	UST		
APPROVED:	UST	SHEET : 1 OF : 1	

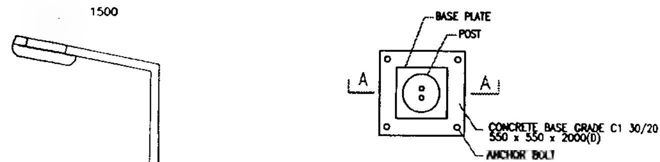

LIGHTING POST PLAN
(DETAIL '1')

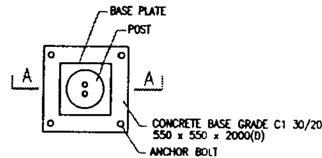

LIGHTING POST PLAN
(DETAIL '2')

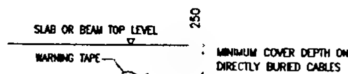


DIRECTLY BURIED CABLES DETAIL

12000 (HEIGHT VARIES)

POST

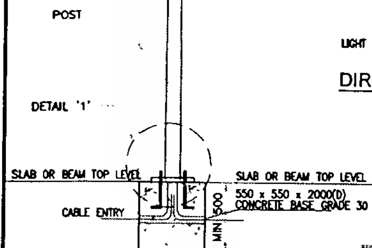DETAIL '1'



NOTE:

1. ALL DIMENSIONS ARE MILLIMETERS UNLESS STATED OTHERWISE
2. CONTRACTOR (MANUFACTURE) SHALL PROVIDE DETAILS OF CAST-IN HOLDING DOWN BOLTS
3. MANUFACTURE SHALL PROVIDE FULL DESIGN CALCULATIONS OF LIGHT POLE FOR ITS STABILITY AT 50m/s WIND SPEED IN COMPLIANCE WITH LOCAL STANDARDS

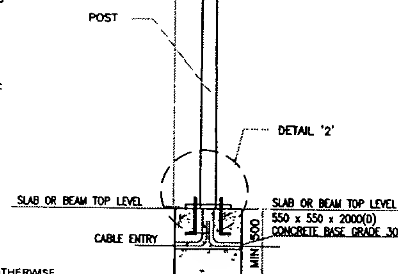
LIGHTING POST SINGLE-ARM
SCALE 1:75 (A3)

1500 1500

12000 (HEIGHT VARIES)


POST

DETAIL '2'




LIGHTING POST DOUBLE-ARM
SCALE 1:75 (A3)

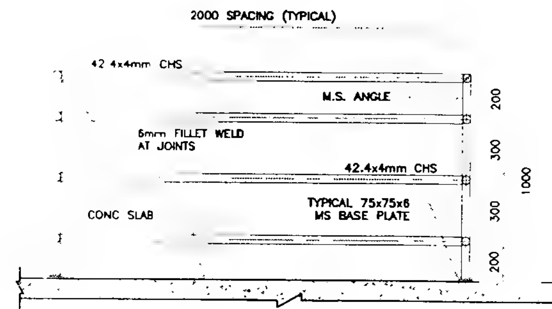HAND-RAIL DETAILS (TYPICAL)



SIDE VIEW OF HAND-RAIL
SCALE 1:25

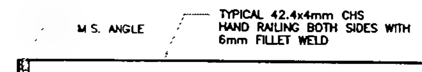

PLAN VIEW OF HAND-RAIL
SCALE 1:25

KEY PLAN





NOTES

1. ALL DIMENSIONS ARE IN SI UNIT SYSTEM (MILLIMETER) UNLESS STATED OTHERWISE IN THE DRAWING
2. ALL LEVELS ARE METERS MEASURED FROM CHART DATUM (CD)
3. THE HANDRAIL DRAWING SHOWN IS TYPICAL. THE SPACING OF CIRCULAR HOLLOW SECTION (CHS) & MS ANGLE POSTS SHALL BE REVISED ACCORDING TO LOCAL STANDARDS WHICH IS WIDELY USED

REV.	DESCRIPTION	DATE	DRAWN	CHECKED	APPROVED

OWNER



MON PETROL COMPANY LIMITED
No (50), Sayarsan Road, Bahan Township Yangon
Email info@monpetrol.com

DESIGN

U SOE THEIN
PROFESSIONAL ENGINEER
ACPE

CONSTRUCTION CONTRACTOR

PROJECT NAME AND LOCATION

PROPOSED JETTY CONSTRUCTION PROJECT, NEAR KA DONE PAW VILLAGE, MUDON TOWNSHIP, MON STATE


PROJECT DESCRIPTION

PROPOSED JETTY CONSTRUCTION PROJECT FOR GENERAL CARGO


DRAWING TITLE

LIGHTING AND LIGHTING POST DETAILS


DATE	30-12-2018	JOB NO:	19-P0001
SCALE	AS SHOWN (A3)	DRAWING NO: 19-P0001_MS 029	REV NO: 0
DRAWN	YDN	DIGITAL FILE NAME:	
CHECKED	UST	19-P0001_MS 029.dwg	0
APPROVED	UST	SHEET: / OF:	1 / 1

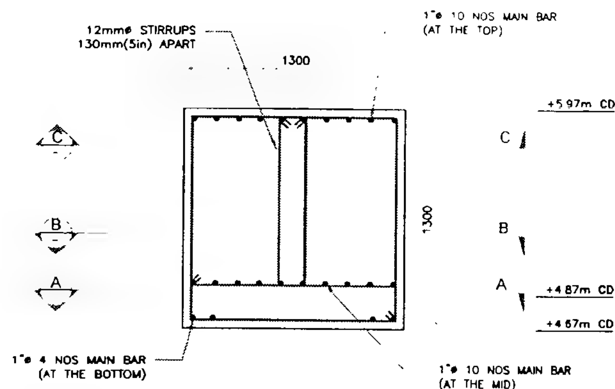


PILE CAP (1300x1300)
SCALE 1:30

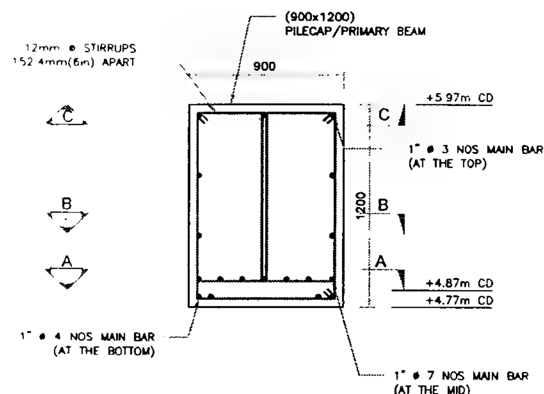

PILE CAP (900x1200)
SCALE 1:30

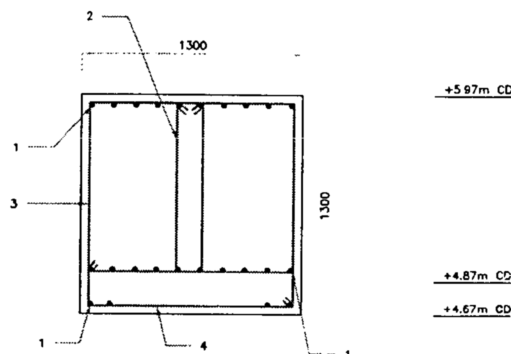

PILE CAP (1300x1300)
SCALE 1:30

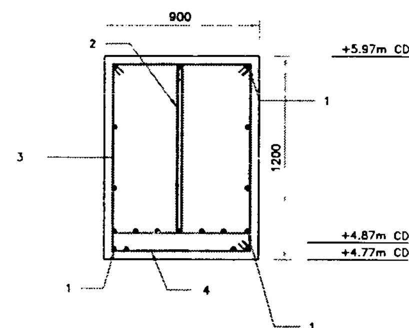

PILE CAP (900x1200)
SCALE 1:30


TABLE PILE CAP (1300x1300)

CODE	DRAWING	BAR DIA (mm)	LENGTH (m)	NUMBER (pcs)	TOTAL (L) (m)
1	O	25	–	26	–
2		12	3.69	2	7.38
3		12	4.56	1	4.56
4		12	4.90	1	4.90

TABLE : PILE CAP (900x1200)

CODE	DRAWING	BAR DIA (mm)	LENGTH (m)	NUMBER (pcs)	TOTAL (L) (m)
1	O	25	–	18	–
2		12	3.182	2	6.364
3		12	3.87	1	3.87
4		12	4.04	1	4.04

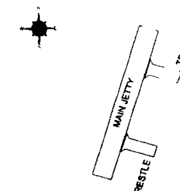KEY PLAN



NOTES
1. ALL DIMENSIONS ARE IN SI UNIT SYSTEM (MILLIMETER) UNLESS STATED OTHERWISE IN THE DRAWING
2. ALL LEVELS ARE METERS MEASURED FROM CHART DATUM (CD)
3. THIS DRAWING SHALL BE READ IN CONJUNCTION WITH DRAWING NUMBERS 16-P0003_MS_026 TO 028 FOR THE SECTIONS A,B,C SHOWN.

REV.	DESCRIPTION	DATE	DRAWN	CHECKED	APPROVED

OWNER

MON PETROL COMPANY LIMITED
No (50), Sayarsan Road, Bahan Township, Yangon
Email info@monpetrol.com

DESIGN

U SOE THEIN
PROFESSIONAL ENGINEER
ACPE

CONSTRUCTION CONTRACTOR

PROJECT NAME AND LOCATION

PROPOSED JETTY CONSTRUCTION PROJECT, NEAR KA DONE PAW VILLAGE, MUDON TOWNSHIP, MON STATE


PROJECT DESCRIPTION


PROPOSED JETTY CONSTRUCTION PROJECT FOR GENERAL CARGO

DRAWING TITLE

DETAILS AND BAR SCHEDULES OF PILE CAPS


DATE:	30-12-2018	JOB NO:		19-P0001
SCALE:	1:30 (A3)	DRAWING NO: 19-P0001_MS_03		REV NO: 0
DRAWN:	YDN			
CHECKED:	UST	DIGITAL FILE NAME: 19-P0001_MS_03 .dwg		0
APPROVED:	UST	SHEET : OF :		1 1

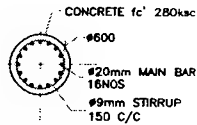

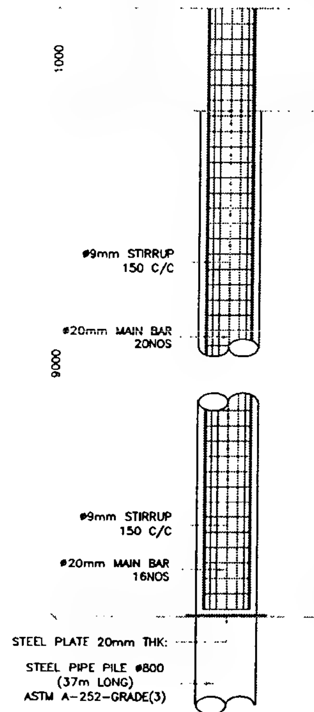


STEEL PILE ø600mm

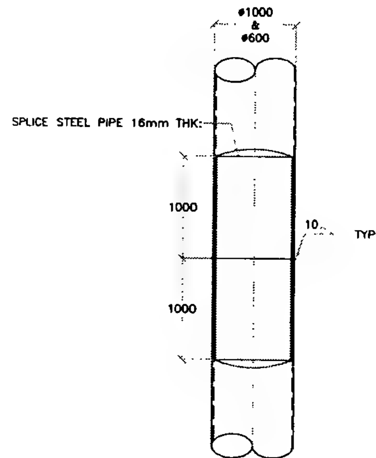
SCALE (1 50)



TYPICAL JOINT

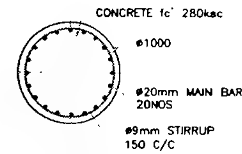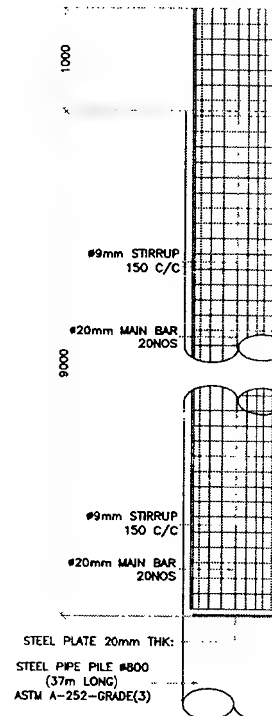SCALE (1 50)






STEEL PIPE PILE ø1000mm

SCALE (1 50)

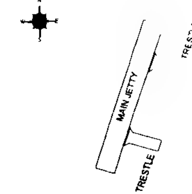KEY PLAN



NOTES

1 ALL DIMENSIONS ARE IN SI UNIT SYSTEM MILLIMETER UNLESS STATED OTHERWISE IN THE DRAWING

2 ALL LEVELS ARE METERS MEASURED FROM CHART DATUM

REV.	DESCRIPTION	DATE	DRAWN	CHECKED	APPROVED

OWNER



MON PETROL COMPANY LIMITED
No (50), Sayarsan Road, Bahan Township Yangon
Email info@monpetrol.com

DESIGN

U SOE THEIN
PROFESSIONAL ENGINEER
ACPE

CONSTRUCTION CONTRACTOR

PROJECT NAME AND LOCATION

PROPOSED JETTY CONSTRUCTION PROJECT, NEAR KA DONE PAW VILLAGE, MUDON TOWNSHIP, MON STATE


PROJECT DESCRIPTION

PROPOSED JETTY CONSTRUCTION PROJECT FOR GENERAL CARGO


DRAWING TITLE

PILE DETAIL FOR
1000mm DIA STEEL PIPE PILE &
800mm DIA STEEL PIPE PILE

DATE:	30-12-2018	JOB NO:	19-P0001
SCALE:	1 50 (A3)	DRAWING NO: 19-P0001 MS-031	REV NO: 0
DRAWN:	YDN	DIGITAL FILE NAME:	
CHECKED:	UST	19 P0001 MS-031 dwg	
APPROVED:	UST	SHEET : OF :	

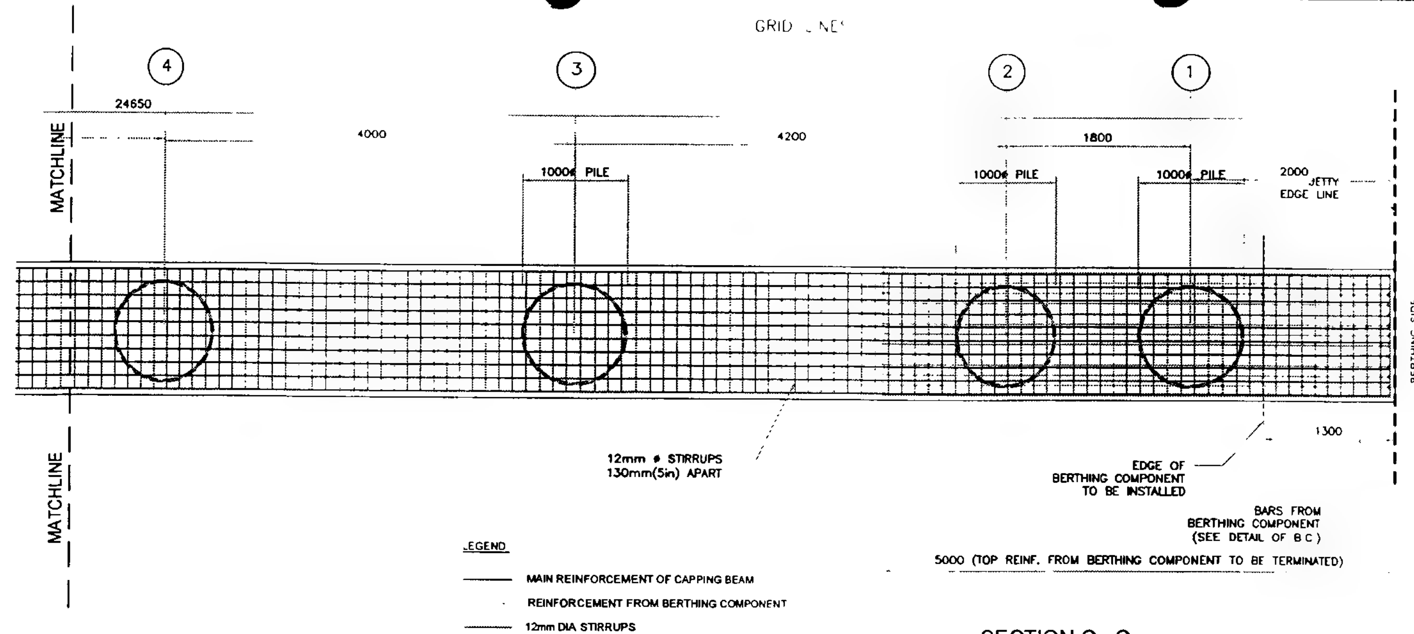

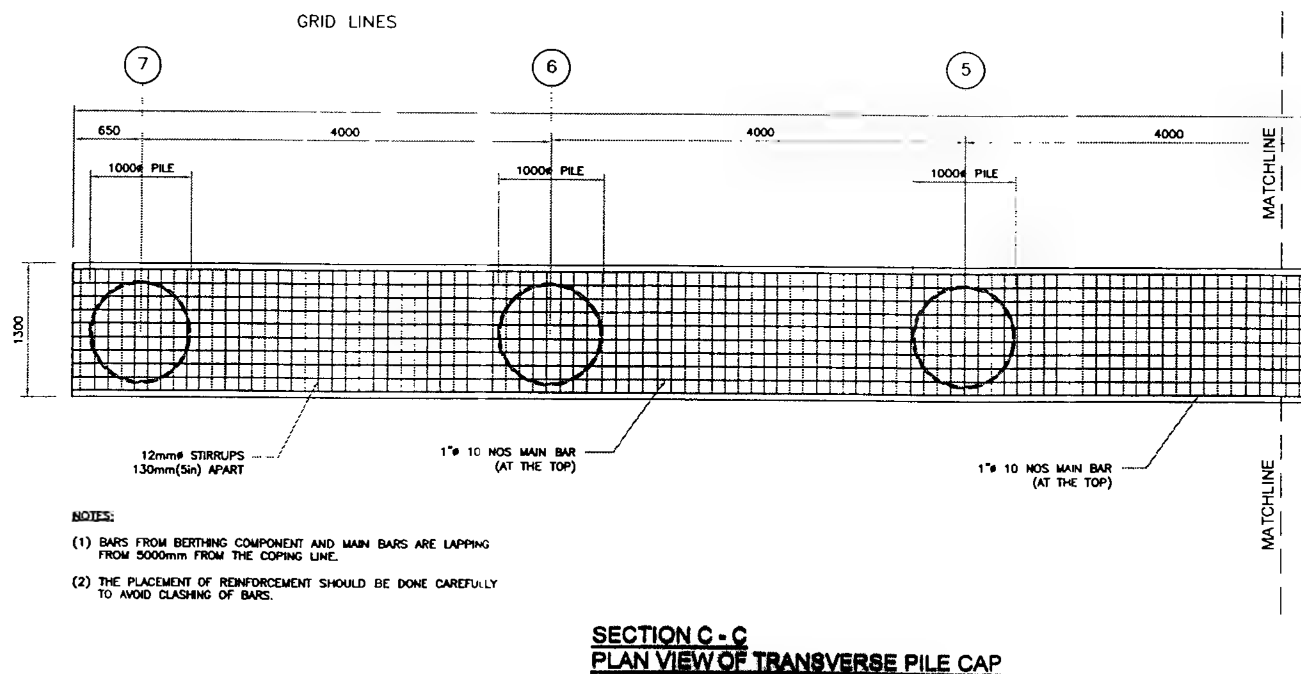SECTION C - C
PLAN VIEW OF TRANSVERSE PILE CAP



NOTES:

(1) BARS FROM BERTHING COMPONENT AND MAIN BARS ARE LAPPING FROM 5000mm FROM THE COPING LINE.

(2) THE PLACEMENT OF REINFORCEMENT SHOULD BE DONE CAREFULLY TO AVOID CLASHING OF BARS.

SECTION C - C
PLAN VIEW OF TRANSVERSE PILE CAP

KEY PLAN

MAIN JETTY
TRESTLE

NOTES

1 ALL DIMENSIONS ARE IN SI UNIT SYSTEM (MILLIMETER) UNLESS STATED OTHERWISE IN THE DRAWING

2 ALL LEVELS ARE METERS MEASURED FROM CHART DATUM CD

REV.	DESCRIPTION	DATE	DRAWN	CHECKED	APPROVED

OWNER

MON PETROL COMPANY LIMITED
No (50), Sayarsan Road, Bahan Township Yangon
Email info@monpetrol.com

DESIGN

U SOE THEIN
PROFESSIONAL ENGINEER
ACPE

CONSTRUCTION CONTRACTOR

PROJECT NAME AND LOCATION

PROPOSED JETTY CONSTRUCTION PROJECT, NEAR KA DONE PAW VILLAGE, MUDON TOWNSHIP, MON STATE

PROJECT DESCRIPTION

PROPOSED JETTY CONSTRUCTION PROJECT FOR GENERAL CARGO

DRAWING TITLE

REINFORCEMENT DETAILS (SHEET 1)

DATE:	30-12-2018	JOB NO:	19-P0001	
SCALE:	1:50 (A3)	DRAWING NO: 19-P0001_MS_032	REV NO	0
DRAWN:	YDN			
CHECKED:	UST	DIGITAL FILE NAME: 19 P0001_MS_032.dwg		0
APPROVED:	UST	SHEET : 1 OF : 2		

GRID LINES

4 3 2 1

MATCHLINE

24650 4000 4200 1800 2000

1000ϕ PILE 1000ϕ PILE 1000ϕ PILE

JETTY EDGE LINE

BERTHING SIDE

12mm ϕ STIRRUPS
130mm(5in) APART

EDGE OF BERTHING COMPONENT TO BE INSTALLED

1300

BARS FROM BERTHING COMPONENT (SEE DETAIL OF B.C.)

MATCHLINE

LEGEND

- MAIN REINFORCEMENT OF CAPPING BEAM
- REINFORCEMENT FROM BERTHING COMPONENT
- 12mm DIA STIRRUPS

SECTION B - B
PLAN VIEW OF TRANSVERSE PILE CAP

GRID LINES

7 6 5

650 4000 4000 4000

1000ϕ PILE 1000ϕ PILE 1000ϕ PILE

MATCHLINE

1300

12mmϕ STIRRUPS
130mm(5in) APART

1"ϕ 10 NOS MAIN BAR
(AT THE MID)

1"ϕ 10 NOS MAIN BAR
(AT THE MID)

MATCHLINE

SECTION B - B
PLAN VIEW OF TRANSVERSE PILE CAP

KEY PLAN

NOTES
1. ALL DIMENSIONS ARE IN SI UNIT SYSTEM (MILLIMETER) UNLESS STATED OTHERWISE IN THE DRAWING
2. ALL LEVELS ARE METERS MEASURED FROM CHART DATUM (CD)

REV.	DESCRIPTION	DATE	DRAWN	CHECKED	APPROVED

OWNER

MON PETROL COMPANY LIMITED
No (50), Sayarsan Road Bahan Township, Yangon
Email info@monpetrol.com

DESIGN

U SOE THEIN
PROFESSIONAL ENGINEER
ACPE

CONSTRUCTION CONTRACTOR

PROJECT NAME AND LOCATION

PROPOSED JETTY CONSTRUCTION PROJECT, NEAR KA DONE PAW VILLAGE, MUDON TOWNSHIP, MON STATE

PROJECT DESCRIPTION

PROPOSED JETTY CONSTRUCTION PROJECT FOR GENERAL CARGO

DRAWING TITLE

REINFORCEMENT DETAILS
(SHEET 2)

DATE:	30-12-2018	JOB NO:	19-P0001
SCALE:	1:50 (A3)	DRAWING NO: 19-P0001 MS_O33	REV NO
DRAWN:	YDN	DIGITAL FILE NAME: 19-P0001 MS_O33.dwg	
CHECKED:	UST		
APPROVED:	UST	SHEET: OF	

GRID LINES

4 3 2 1

24650 4000 4200 1800 2000

MATCHLINE

1000ϕ PILE 1000ϕ PILE 1000ϕ PILE

JETTY EDGE LINE

BERTHING SIDE

1300

12mm ϕ STIRRUPS 130mm(5in) APART

EDGE OF BERTHING COMPONENT TO BE INSTALLED

BARS FROM BERTHING COMPONENT (SEE DETAIL OF B C)

MATCHLINE

LEGEND

- MAIN REINFORCEMENT OF CAPPING BEAM
- REINFORCEMENT FROM BERTHING COMPONENT
- 12mm DIA STIRRUPS

SECTION A - A
PLAN VIEW OF TRANSVERSE PILE CAP

GRID LINES

7 6 5

650 4000 4000 4000

1000ϕ PILE 1000ϕ PILE 1000ϕ PILE

MATCHLINE

1300

12mmϕ STIRRUPS 130mm(5in) APART

1"ϕ 4 NOS MAIN BAR (AT THE BOTTOM)

1"ϕ 4 NOS MAIN BAR (AT THE BOTTOM)

MATCHLINE

SECTION A - A
PLAN VIEW OF TRANSVERSE PILE CAP

KEY PLAN

NOTES

1 ALL DIMENSIONS ARE IN SI UNIT SYSTEM (MILLIMETER) UNLESS STATED OTHERWISE IN THE DRAWING

2 ALL LEVELS ARE METERS MEASURED FROM CHART DATUM (CD)

REV.	DESCRIPTION	DATE	DRAWN	CHECKED	APPROVED

OWNER

MON PETROL COMPANY LIMITED
No (50), Sayarsan Road, Bahan Township Yangon
Email info@monpetrol com

DESIGN

U SOE THEIN
PROFESSIONAL ENGINEER
ACPE

CONSTRUCTION CONTRACTOR

PROJECT NAME AND LOCATION

PROPOSED JETTY CONSTRUCTION PROJECT, NEAR KA DONE PAW VILLAGE, MUDON TOWNSHIP, MON STATE


PROJECT DESCRIPTION

PROPOSED JETTY CONSTRUCTION PROJECT FOR GENERAL CARGO


DRAWING TITLE

REINFORCEMENT DETAILS (SHEET 3)


DATE	30-12-2018	JOB NO:	19-P0001	
SCALE	1:50 (A3)	DRAWING NO: 19-P0001_MS_034	REV NO: 0	
DRAWN	YDN			
CHECKED	UST	DIGITAL FILE NAME: 19-P0001_MS_034.dwg	0	
APPROVED	UST	SHEET: OF:	3 6	

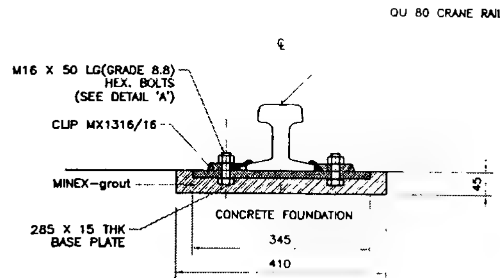


SECTION 1
SCALE 1:10

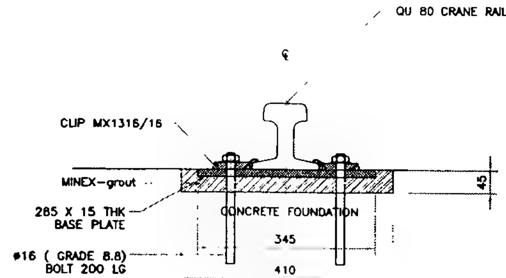

SECTION 2
SCALE 1:10

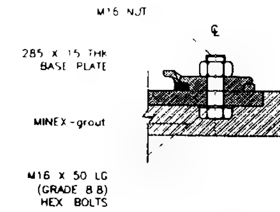

DETAIL 'A'
SCALE 1:5

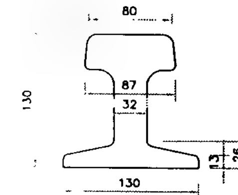


DETAIL OF QU80 RAIL
SCALE 1:5




KEY PLAN

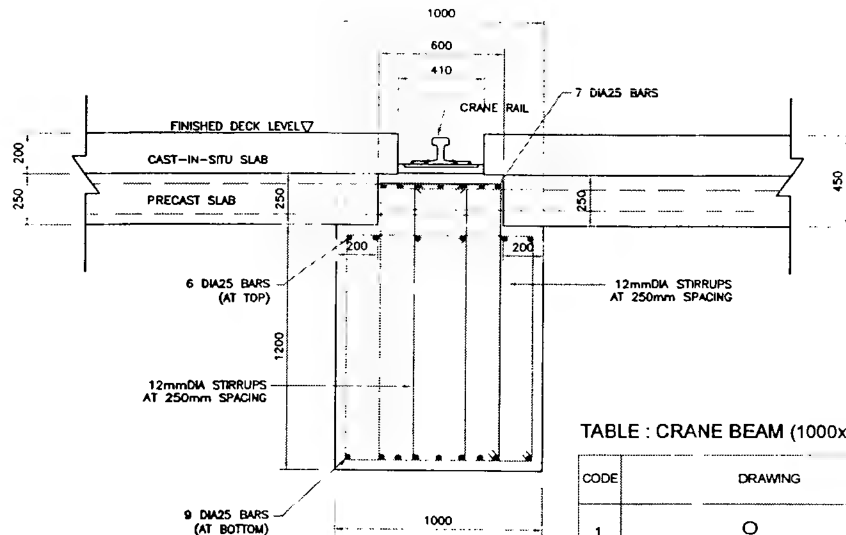NOTES
1 ALL DIMENSIONS ARE IN SI UNIT SYSTEM MILLIMETER UNLESS STATED OTHERWISE IN THE DRAWING
2 ALL LEVELS ARE METERS MEASURED FROM CHART DATUM (CD)



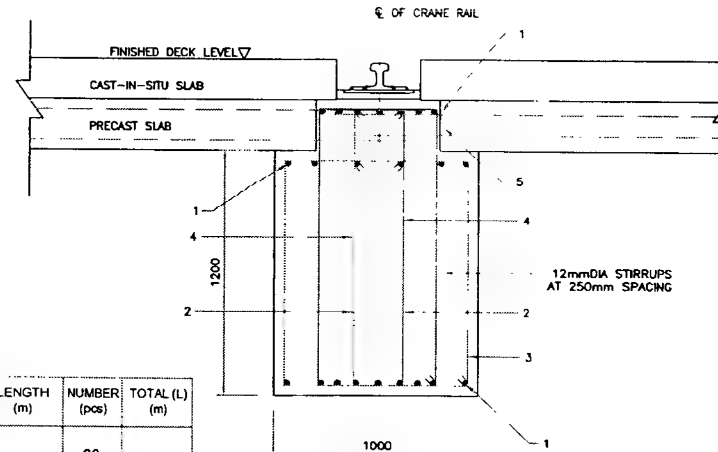CRANE BEAM (1000x1450) REINFORCEMENT
SCALE 1:25



CRANE BEAM REINFORCEMENT
SCALE 1:25

TABLE : CRANE BEAM (1000x1450)

CODE	DRAWING	BAR DIA (mm)	LENGTH (m)	NUMBER (pcs)	TOTAL (L) (m)
1	O	25	–	22	–
2		18	3.914	2	7.828
3		18	4.500	1	4.500
4		18	4.034	2	8.068
5		18	4.630	1	4.630

REV	DESCRIPTION	DATE	DRAWN	CHECKED	APPROVED

OWNER
MON PETROL COMPANY LIMITED
No (50), Sayarsan Road Bahan Township Yangon
Email info@monpetro com

DESIGN
U SOE THEIN
PROFESSIONAL ENGINEER
ACPE

CONSTRUCTION CONTRACTOR

PROJECT NAME AND LOCATION
PROPOSED JETTY CONSTRUCTION PROJECT, NEAR KA DONE PAW VILLAGE, MUDON TOWNSHIP, MON STATE

PROJECT DESCRIPTION
PROPOSED JETTY CONSTRUCTION PROJECT FOR GENERAL CARGO

DRAWING TITLE
DETAIL OF CRANE RAIL & CRANE BEAM

DATE	30-12-2018	JOB NO	19-P0001
SCALE:	AS SHOWN (A3)	DRAWING NO. 19 0001 MS 039	REV NO: 0
DRAWN	YDN	DIGITAL FILE NAME.	
CHECKED	UST	1 0001_MS 039 dwg	0
APPROVED:	UST	SHEET : OF	1 / 1

PILE NO.	EASTING (X)	NORTHING (Y)
P (1-1)	354461 2074	1793537 4518
P (1-2)	354462.1278	1793541 5241
P (1-3)	354463 4506	1793547 3765
P (1-4)	354464.7734	1793553 2289
P (1-5)	354466.0962	1793559 0813
P (1-6)	354467.4190	1793564 9337
P (1-7)	354468.7418	1793570 7861
P (1-8)	354470.0646	1793576 6385
P (1-9)	354471.3874	1793582 4909
P (1-10)	354472.7102	1793588 3433
P (1-11)	354474.0330	1793594 1957
P (1-12)	354475.3558	1793600 0481
P (1-13)	354476.6786	1793605 9005
P (1-14)	354478.0014	1793611 7529
P (1-15)	354479.3242	1793617 6053
P (1-16)	354480 6470	1793623 4577
P (1-17)	354481.9698	1793629 3101
P (1-18)	354482.8906	1793633 3818
P (1-19)	354483.3315	1793635 3326
P (1-20)	354484.2520	1793639 4049
P (1-21)	354485.5748	1793645 2573
P (1-22)	354486.8976	1793651 1097
P (1-23)	354488.2204	1793656 9621
P (1-24)	354489.5432	1793662 8145
P (1-25)	354490.8660	1793668 6669
P (1-26)	354492.1888	1793674 5193
P (1-27)	354493.5116	1793680 3717
P (1-28)	354494.8344	1793686 2241
P (1-29)	354496.1572	1793692 0765
P (1-30)	354497.4800	1793697 9289
P (1-31)	354498.8028	1793703 7813
P (1-32)	354500.1256	1793709 6337
P (1-33)	354501.4484	1793715 4861
P (1-34)	354502.7712	1793721 3385
P (1-35)	354504.0940	1793727 1909
P (1-36)	354505.0147	1793731 2626

PILE NO.	EASTING (X)	NORTHING (Y)
P (2-1)	354462.9631	1793537 0550
P (2-2)	354463.8835	1793541 1273
P (2-3)	354465.2063	1793546 9797
P (2-4)	354466.5291	1793552 8321
P (2-5)	354467.8519	1793558 6845
P (2-6)	354469.1747	1793564 5369
P (2-7)	354470.4975	1793570 3893
P (2-8)	354471.8203	1793576.2417
P (2-9)	354473.1431	1793582 0941
P (2-10)	354474.4659	1793587 9465
P (2-11)	354475.7887	1793593 7989
P (2-12)	354477.1115	1793599 6513
P (2-13)	354478.4343	1793605 5037
P (2-14)	354479.7571	1793611 3561
P (2-15)	354481.0799	1793617 2085
P (2-16)	354482.4027	1793623 0609
P (2-17)	354483.7255	1793628 9133
P (2-18)	354484.6463	1793632 9850
P (2-19)	354485.0872	1793634 9358
P (2-20)	354486 0077	1793639 0080
P (2-21)	354487.3305	1793644 8604
P (2-22)	354488.6533	1793650.7128
P (2-23)	354489.9761	1793656 5652
P (2-24)	354491.2989	1793662 4176
P (2-25)	354492.6217	1793668.2700
P (2-26)	354493.9445	1793674 1224
P (2-27)	354495.2673	1793679 9748
P (2-28)	354496.5901	1793685 8272
P (2-29)	354497.9129	1793691 6796
P (2-30)	354499.2357	1793697.5320
P (2-31)	354500 5585	1793703.3844
P (2-32)	354501.8813	1793709.2368
P (2-33)	354503.2041	1793715 0892
P (2-34)	354504.5269	1793720 9416
P (2-35)	354505.8497	1793726 7940
P (2-36)	354506.7704	1793730 8657

PILE NO.	EASTING (X)	NORTHING (Y)
P (3-1)	354467.0597	1793536 1290
P (3-2)	354467.9802	1793540.2013
P (3-3)	354469.3030	1793546.0537
P (3-4)	354470.6258	1793551.9061
P (3-5)	354471.9486	1793557.7585
P (3-6)	354473.2714	1793563.6109
P (3-7)	354474.5942	1793569.4633
P (3-8)	354475.9170	1793575 3157
P (3-9)	354477.2398	1793581.1681
P (3-10)	354478.5626	1793587 0205
P (3-11)	354479.8854	1793592.8729
P (3-12)	354481.2082	1793598 7253
P (3-13)	354482.5310	1793604 5777
P (3-14)	354483.8538	1793610 4301
P (3-15)	354485.1766	1793616 2825
P (3-16)	354486.4994	1793622 1349
P (3-17)	354487.8222	1793627 9873
P (3-18)	354488.7429	1793632.0590
P (3-19)	354489.1839	1793634.0098
P (3-20)	354490.1043	1793638.0820
P (3-21)	354491.4271	1793643 9344
P (3-22)	354492.7499	1793649 7868
P (3-23)	354494.0727	1793655.6392
P (3-24)	354495.3955	1793661 4916
P (3-25)	354496.7183	1793667.3440
P (3-26)	354498.0411	1793673 1964
P (3-27)	354499.3639	1793679.0488
P (3-28)	354500.6867	1793684.9012
P (3-29)	354502.0095	1793690.7536
P (3-30)	354503.3323	1793696 6060
P (3-31)	354504.6551	1793702 4584
P (3-32)	354505.9779	1793708.3108
P (3-33)	354507.3007	1793714 1632
P (3-34)	354508.6235	1793720 0156
P (3-35)	354509.9463	1793725 8680
P (3-36)	354510.8671	1793729 9398

PILE NO	EASTING (X)	NORTHING (Y)
P (4-1)	354470 9613	1793535.2471
P (4-2)	354471.8818	1793539.3194
P (4-3)	354473.2046	1793545.1718
P (4-4)	354474.5274	1793551.0242
P (4-5)	354475.8502	1793556.8766
P (4-6)	354477.1730	1793562.7290
P (4-7)	354478.4958	1793568.5814
P (4-8)	354479.8186	1793574.4338
P (4-9)	354481.1414	1793580.2862
P (4-10)	354482.4642	1793586.1386
P (4-11)	354483.7870	1793591.9910
P (4-12)	354485.1098	1793597.8434
P (4-13)	354486.4326	1793603.6958
P (4-14)	354487.7554	1793609.5482
P (4-15)	354489.0782	1793615.4006
P (4-16)	354490.4010	1793621.2530
P (4-17)	354491.7238	1793627.1054
P (4-18)	354492.6445	1793631.1771
P (4-19)	354493.0855	1793633.1279
P (4-20)	354494.0059	1793637.2002
P (4-21)	354495.3287	1793643.0526
P (4-22)	354496.6515	1793648.9050
P (4-23)	354497 9743	1793654.7574
P (4-24)	354499.2971	1793660.6098
P (4-25)	354500.6199	1793666.4622
P (4-26)	354501.9427	1793672.3146
P (4-27)	354503.2655	1793678.1670
P (4-28)	354504 5883	1793684.0194
P (4-29)	354505.9111	1793689.8718
P (4-30)	354507.2339	1793695.7242
P (4-31)	354508.5567	1793701.5766
P (4-32)	354509 8795	1793707 4290
P (4-33)	354511.2023	1793713.2814
P (4-34)	354512.5251	1793719.1338
P (4-35)	354513 8479	1793724.9862
P (4-36)	354514.7687	1793729.0579

NOTES

1 HORIZONTAL DATUM= WGS 84, PROJECTION = UTM
ALL THESE COORDINATES ARE BASED ON THE DRAWING PREPARED BY ACE SURVEY GROUP DATED ON 01/02/2018

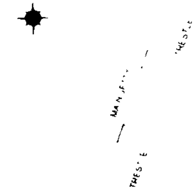
2 COORDINATES SHOULD BE CHECKED WITH EXPERIENCED SURVEYOR AND CONTRACTOR ENGINEER IN ACCORDANCE WITH THE PORT MASTER PLAN BEFORE CONSTRUCTION

3 IT IS THE CONTRACTOR / CLIENT RESPONSIBILITY TO MONITOR & COUNTER CHECK, IF THERE WOULD BE ANY DISCREPANCIES BETWEEN THE DRAWING COORDINATES AND ON-GROUND SURVEY MEASUREMENT

4 THIS SHEET NEEDED TO BE SEE IN COORDINATION WITH THE PILING LAYOUT DRAWING TO SEE TYPE OF PILES

5 THE PILE NO IS DEFINED AS P (ROW NO, COL NO), eg. P(1,2) 1 = ROW NO AND 2 = COLUMN NO

KEY PLAN



NOTES

1 ALL DIMENSIONS ARE IN SI UNIT SYSTEM (MILLIMETER) UNLESS STATED OTHERWISE IN THE DRAWING

2 ALL LEVELS ARE METERS MEASURED FROM CHART DATUM (CD).

REV.	DESCRIPTION	DATE	DRAWN	CHECKED	APPROVED

OWNER



MON PETROL COMPANY LIMITED
No (50), Sayarsan Road, Bahan Township, Yangon.
Email info@monpetrol.com

DESIGN

U SOE THEIN
PROFESSIONAL ENGINEER
ACPE

CONSTRUCTION CONTRACTOR

PROJECT NAME AND LOCATION

PROPOSED JETTY CONSTRUCTION PROJECT, NEAR KA DONE PAW VILLAGE, MUDON TOWNSHIP, MON STATE

PROJECT DESCRIPTION

PROPOSED JETTY CONSTRUCTION PROJECT FOR GENERAL CARGO

DRAWING TITLE

PILING POINT COORDINATES FOR JETTY

DATE:	30-12-2018	JOB NO:	19-P0001
SCALE.	NTS (A3)	DRAWING NO: 19 P0001 UTM_001	REV NO: 0
DRAWN.	YDN	DIGITAL FILE NAME 19 P0001 UTM 001 dwg	0
CHECKED	UST		
APPROVED	UST	SHEET . OF	1 / 3

PILE NO.	EASTING (X)	NORTHING (Y)
P (5-1)	354474.8629	1793534 3653
P (5-2)	354475.7833	1793538 4375
P (5-3)	354477 1061	1793544 2899
P (5-4)	354478.4289	1793550 1423
P (5-5)	354479.7517	1793555 9947
P (5-6)	354481.0745	1793561 8471
P (5-7)	354482.3973	1793567 6995
P (5-8)	354483.7201	1793573 5519
P (5-9)	354485 0429	1793579 4043
P (5-10)	354486.3657	1793585 2567
P (5-11)	354487.6885	1793591 1091
P (5-12)	354489 0113	1793596 9615
P (5-13)	354490 3341	1793602 8139
P (5-14)	354491 6569	1793608 6663
P (5-15)	354492 9797	1793614 5187
P (5-16)	354494.3025	1793620 3711
P (5-17)	354495.6253	1793626 2235
P (5-18)	354496.5461	1793630 2952
P (5-19)	354496 9870	1793632 2460
P (5-20)	354497 9075	1793636 3183
P (5-21)	354499 2303	1793642 1707
P (5-22)	354500.5531	1793648 0231
P (5-23)	354501.8759	1793653 8755
P (5-24)	354503.1987	1793659 7279
P (5-25)	354504.5215	1793665 5803
P (5-26)	354505.8443	1793671 4327
P (5-27)	354507 1671	1793677 2851
P (5-28)	354508.4899	1793683 1375
P (5-29)	354509.8127	1793688 9899
P (5-30)	354511.1355	1793694 8423
P (5-31)	354512.4583	1793700 6947
P (5-32)	354513.7811	1793706 5471
P (5-33)	354515.1039	1793712 3995
P (5-34)	354516.4267	1793718 2519
P (5-35)	354517.7495	1793724 1043
P (5-36)	354518.6703	1793728 1760

PILE NO.	EASTING (X)	NORTHING (Y)
P (6-1)	354478 7644	1793533 4834
P (6-2)	354479.6849	1793537 5556
P (6-3)	354481.0077	1793543 4080
P (6-4)	354482.3305	1793549 2604
P (6-5)	354483.6533	1793555 1128
P (6-6)	354484.9761	1793560 9652
P (6-7)	354486.2989	1793566 8176
P (6-8)	354487.6217	1793572 6700
P (6-9)	354488.9445	1793578 5224
P (6-10)	354490.2673	1793584 3748
P (6-11)	354491.5901	1793590 2272
P (6-12)	354492.9129	1793596 0796
P (6-13)	354494.2357	1793601 9320
P (6-14)	354495.5585	1793607 7844
P (6-15)	354496.8813	1793613 6368
P (6-16)	354498.2041	1793619 4892
P (6-17)	354499.5269	1793625 3416
P (6-18)	354500.4477	1793629 4134
P (6-19)	354500.8886	1793631 3641
P (6-20)	354501.8091	1793635 4364
P (6-21)	354503.1319	1793641 2888
P (6-22)	354504.4547	1793647 1412
P (6-23)	354505.7775	1793652.9936
P (6-24)	354507.1003	1793658 8460
P (6-25)	354508.4231	1793664 6984
P (6-26)	354509.7459	1793670 5508
P (6-27)	354511.0687	1793676 4032
P (6-28)	354512.3915	1793682 2556
P (6-29)	354513.7143	1793688 1080
P (6-30)	354515.0371	1793693 9604
P (6-31)	354516.3599	1793699.8128
P (6-32)	354517.6827	1793705 6652
P (6-33)	354519.0055	1793711 5176
P (6-34)	354520.3283	1793717 3700
P (6-35)	354521.6511	1793723 2224
P (6 36)	354522.5718	1793727 2941

PILE NO.	EASTING (X)	NORTHING (Y)
P (7-1)	354482.6660	1793532.6015
P (7-2)	354483.5865	1793536 6738
P (7-3)	354484.9093	1793542 5262
P (7-4)	354486.2321	1793548 3786
P (7-5)	354487.5549	1793554.2310
P (7-6)	354488.8777	1793560 0834
P (7-7)	354490.2005	1793565 9358
P (7-8)	354491.5233	1793571 7882
P (7-9)	354492.8461	1793577 6406
P (7-10)	354494.1689	1793583.4930
P (7-11)	354495.4917	1793589.3454
P (7-12)	354496.8145	1793595 1978
P (7-13)	354498.1373	1793601 0502
P (7-14)	354499.4601	1793606 9026
P (7-15)	354500.7829	1793612.7550
P (7-16)	354502.1057	1793618 6074
P (7-17)	354503.4285	1793624 4598
P (7-18)	354504.3492	1793628 5315
P (7-19)	354504.7902	1793630.4823
P (7-20)	354505.7106	1793634 5545
P (7-21)	354507.0334	1793640.4069
P (7-22)	354508.3562	1793646.2593
P (7-23)	354509.6790	1793652.1117
P (7-24)	3545[illegible]1.0018	1793657.9641
P (7-25)	354512.3246	1793663.8165
P (7-26)	354513.6474	1793669.6689
P (7-27)	354514.9702	1793675 5213
P (7-28)	354516.2930	1793681.3737
P (7-29)	354517.6158	1793687.2261
P (7-30)	354518.9386	1793693.0785
P (7-31)	354520.2614	1793698.9309
P (7-32)	354521.5842	1793704.7833
P (7-33)	354522.9070	1793710.6357
P (7-34)	354524.2298	1793716.4881
P (7-35)	354525.5526	1793722.3405
P (7-36)	354526.4734	1793726.4122

P LE NO	EASTING (X)	NORTHING (Y)
P (8-A)	354457.0890	1793531.8009
P (9-A)	354460.9906	1793530.9190
P (10-A)	354464.8922	1793530.0371
P (11-A)	354468.7938	1793529.1552
P (12-A)	354472.6954	1793528.2733
P (13-A)	354476.5970	1793527.3914
P (14-A)	354480.4986	1793526.5095
P (15-A)	354484.4002	1793525.6276
P (16-A)	354488.3018	1793524.7457
P (17-A)	354492.2034	1793523.8638
P (18-A)	354496.1050	1793522.9819

PILE NO	EASTING (X)	NORTHING (Y)
P (8-B)	354458.0811	1793536.1901
P (9-B)	354461.9827	1793535.3082
P (10-B)	354465.8843	1793534.4263
P (11-B)	354469.7859	1793533 5444
P (12-B)	354473.6875	1793532.6625
P (13-B)	354477.5891	1793531.7806
P (14-B)	354481.4907	1793530.8987
P (15-B)	354485.3923	1793530.0168
P (16-B)	354489 2939	1793529.1349
P (17-B)	354493.1955	1793528.2530
P (18-B)	354497.0971	1793527.3711

NOTES

1. HORIZONTAL DATUM= WGS 84, PROJECTION = UTM
   ALL THESE COORDINATES ARE BASED ON THE DRAWING PREPARED BY ACE SURVEY GROUP DATED ON 01/02/2016
2. COORDINATES SHOULD BE CHECKED WITH EXPERIENCED SURVEYOR AND CONTRACTOR ENGINEER IN ACCORDANCE WITH THE PORT MASTER PLAN BEFORE CONSTRUCTION
3. IT IS THE CONTRACTOR / CLIENT RESPONSIBILITY TO MONITOR & COUNTER CHECK, IF THERE WOULD BE ANY DISCREPANCIE BETWEEN THE DRAWING COORDINATES AND ON-GROUND SURVEY MEASUREMENT
4. THIS SHEET IS NEEDED TO BE SEE IN COORDINATION WITH THE PILING LAYOUT DRAWING TO SEE TYPE OF PILES
5. THE PILE NO IS DEFINED AS P (ROW NO, COL NO), eg. P(1 2) 1 = ROW NO AND 2 = COLUMN NO

KEY PLAN

NOTES

1. ALL DIMENSIONS ARE IN SI UN T SYSTEM (MILLIMETER) UNLESS STATED OTHERWISE IN THE DRAWING
2. ALL LEVELS ARE METERS MEASURED FROM CHART DATUM (CD)

REV.	DESCRIPTION	DATE	DRAWN	CHECKED	APPROVED

OWNER

MON PETROL COMPANY LIMITED
No (50), Sayarsan Road Bahan Township, Yangon
Email info@monpetrol com

DESIGN

U SOE THEIN
PROFESSIONAL ENGINEER
ACPE

CONSTRUCTION CONTRACTOR

PROJECT NAME AND LOCATION

PROPOSED JETTY CONSTRUCTION PROJECT, NEAR KA DONE PAW VILLAGE, MUDON TOWNSHIP, MON STATE

PROJECT DESCRIPTION

PROPOSED JETTY CONSTRUCTION PROJECT FOR GENERAL CARGO

DRAWING TITLE

PILING POINT COORDINATES FOR JETTY

DATE:	30-12-2018	JOB NO:	19-P0001
SCALE:	NTS (A3)	DRAWING NO: 19-P0001 LTM 002	REV NO: 0
DRAWN:	YDN	DIGITAL FILE NAME: 19-P0001 JTM 002 dwg	0
CHECKED:	UST		
APPROVED:	UST	SHEET 2 OF 3	

PILE NO	EASTING (X)	NORTHING (Y)
P (8-C)	354459 0732	1793540 5794
P (9-C)	354462 9748	1793539 6975
P (10-C)	354466 8764	1793538 8156
P (11-C)	354470 7780	1793537.9337
P (12-C)	354474 6796	1793537 0518
P (13-C)	354478 5812	1793536 1699
P (14-C)	354482 4828	1793535 2880
P (15-C)	354486 3844	1793534 4061
P (16-C)	354490 2860	1793533 5242
P (17-C)	354494 1876	1793532 6423
P (18-C)	354498 0892	1793531 7604

PILE NO	EASTING (X)	NORTHING (Y)
P (8-D)	354460 0653	1793544 9687
P (9-D)	354463 9669	1793544 0868
P (10-D)	354467 8685	1793543 2049
P (11-D)	354471 7701	1793542 3230
P (12-D)	354475 6717	1793541 4411
P (13-D)	354479 5733	1793540 5592
P (14-D)	354483 4749	1793539.6773
P (15-D)	354487 3765	1793538 7954
P (16-D)	354491 2781	1793537 9135
P (17-D)	354495 1797	1793537 0316
P (18-D)	354499 0813	1793536 1497

PILE NO	EASTING (X)	NORTHING (Y)
P (8-E)	354501 0742	1793726 3984
P (9-E)	354504 9758	1793725 5165
P (10-E)	354508 8774	1793724 6346
P (11-E)	354512 7790	1793723 7527
P (12-E)	354516 6806	1793722 8708
P (13-E)	354520 5822	1793721 9889
P (14-E)	354524 4838	1793721 1070
P (15-E)	354528 3854	1793720 2251
P (16-E)	354532 2870	1793719 3432
P (17-E)	354536 1886	1793718 4613
P (18-E)	354540 0902	1793717 5794

PILE NO	EASTING (X)	NORTHING (Y)
P (8-F)	354502 0663	1793730 7876
P (9-F)	354505 9679	1793729 9057
P (10-F)	354509 8695	1793729.0238
P (11-F)	354513 7711	1793728 1419
P (12-F)	354517 6727	1793727.2600
P (13-F)	354521 5743	1793726.3781
P (14-F)	354525 4759	1793725 4962
P (15-F)	354529 3775	1793724 6143
P (16-F)	354533 2791	1793723 7324
P (17-F)	354537 1807	1793722.8505
P (18-F)	354541 0823	1793721 9686

PILE NO	EASTING (X)	NORTHING (Y)
P (8-G)	354503 0584	1793735 1769
P (9-G)	354506 9600	1793734.2950
P (10-G)	354510 8616	1793733 4131
P (11-G)	354514 7632	1793732.5312
P (12-G)	354518 6648	1793731 6493
P (13-G)	354522 5664	1793730.7674
P (14-G)	354526 4680	1793729.8855
P (15-G)	354530 3696	1793729.0036
P (16-G)	354534 2712	1793728 1217
P (17-G)	354538 1728	1793727.2398
P (18-G)	354542 0744	1793726 3579

PILE NO	EASTING (X)	NORTHING (Y)
P (8-H)	354504 0505	1793739 5662
P (9-H)	354507 9521	1793738 6843
P (10-H)	354511 8537	1793737 8024
P (11-H)	354515.7553	1793736 9205
P (12-H)	354519 6569	1793736 0386
P (13-H)	354523 5585	1793735 1567
P (14-H)	354527 4601	1793734 2748
P (15-H)	354531 3617	1793733 3929
P (16-H)	354535 2633	1793732 5110
P (17-H)	354539 1649	1793731 6291
P (18-H)	354543 0665	1793730 7472

PILE NO	EASTING (X)	NORTHING (Y)
P (1'-1')	354456 0969	1793527.4116
P (2'-2')	354461 0574	1793549.3580
P (3'-3')	354500 0821	1793722.0091
P (4'-4')	354505 0427	1793743.9555

NOTES

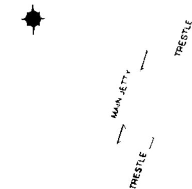
1 HORIZONTAL DATUM= WGS 84, PROJECTION = UTM
ALL THESE COORDINATES ARE BASED ON THE DRAWING PREPARED BY ACE SURVEY GROUP DATED ON 01/02/2016

2 COORDINATES SHOULD BE CHECKED WITH EXPERIENCED SURVEYOR AND CONTRACTOR ENGINEER IN ACCORDANCE WITH THE PORT MASTER PLAN BEFORE CONSTRUCTION

3 IT IS THE CONTRACTOR / CLIENT RESPONSIBILITY TO MONITOR & COUNTER CHECK, IF THERE WOULD BE ANY DISCREPANCIES BETWEEN THE DRAWING COORDINATES AND ON-GROUND SURVEY MEASUREMENT

4 THIS SHEET IS NEEDED TO BE SEE IN COORDINATION WITH THE PILING LAYOUT DRAWING TO SEE TYPE OF PILES

5 THE PILE NO IS DEFINED AS P (ROW NO, COL NO)
eg P(1,2) 1 = ROW NO AND 2 = COLUMN NO



NOTES

1 ALL DIMENSIONS ARE IN SI UNIT SYSTEM (MILLIMETER) UNLESS STATED OTHERWISE IN THE DRAWING

2 ALL LEVELS ARE METERS MEASURED FROM CHART DATUM (CD)

REV.	DESCRIPTION	DATE	DRAWN	CHECKED	APPROVED

OWNER



MON PETROL COMPANY LIMITED
No (50), Sayarsan Road, Bahan Township, Yangon
Email info@monpetrol.com

DESIGN

U SOE THEIN
PROFESSIONAL ENGINEER
ACPE

CONSTRUCTION CONTRACTOR

PROJECT NAME AND LOCATION

PROPOSED JETTY CONSTRUCTION PROJECT, NEAR KA DONE PAW VILLAGE, MUDON TOWNSHIP, MON STATE

PROJECT DESCRIPTION

PROPOSED JETTY CONSTRUCTION PROJECT FOR GENERAL CARGO

DRAWING TITLE

PILING POINT COORDINATES FOR JETTY

DATE.	30-12-2018	JOB NO	19-P0001
SCALE	NTS (A3)	DRAWING NO: 19-P0001 UTM 0	REV NO: 0
DRAWN.	YDN	DIGITAL FILE NAME 19-P0001 UTM 0 dwg	0
CHECKED:	UST		
APPROVED:	UST	SHEET OF	3 3

CRANE BEAM

SUPPORTING REINFORCEMENT EXISTS ONLY AT PILE LOCATIONS (SPACING 1'-0") 1300/300= 5NOS IN EACH PILE

CRANE BEAM

MID REINFORCEMENT FROM PILECAP BEAM (10 NOS) SEE DETAIL DWG.

JETTY EDGE LINE

+7.62mCD (DECK LEVEL)

CAST-IN-SITU SLAB

PRECAST SLAB

1100x1200 R.C BEAM (SEE DETAIL DWG.)

2 STIRRUPS AT PILE LOCATION (SEE SECTION)

3 STIRRUPS BET PILE TO PILE (SEE SECTION)

+7.62mCD

+7.17mCD

+5.97mCD

+4.67mCD

4000 | 4000 | 4200 | 1800 | 2000

24650

1000mm DIA STEEL PIPE PILE

1000mm DIA STEEL PIPE PILE

1000mm DIA STEEL PIPE PILE

1000mm DIA STEEL PIPE PILE

REINFORCEMENT DETAIL

SUPPORTING REINFORCEMENT EXISTS ONLY AT PILE LOCATIONS (SPACING 1'-0") 1300/300= 5NOS IN EACH PILE

CRANE BEAM

+7.62mCD (DECK LEVEL)

CAST-IN-SITU SLAB

PRECAST SLAB

200

250

1100x1200 R.C BEAM (SEE DETAIL DWG.)

2 STIRRUPS AT PILE LOCATION (SEE SECTION)

3 STIRRUPS BET PILE TO PILE (SEE SECTION)

650 | 4650 | 4000 | 4000

1000mm DIA STEEL PIPE PILE

1000mm DIA STEEL PIPE PILE

1000mm DIA STEEL PIPE PILE

1000mm DIA STEEL PIPE PILE

MAIN JETTY

TRESTLE

TRESTLE

NOTES

1. ALL DIMENSIONS ARE IN SI UNIT SYSTEM (MILLIMETER) UNLESS STATED OTHERWISE IN THE DRAWING.
2. ALL LEVELS ARE METERS MEASURED FROM CHART DATUM (CD).
3. BERTHING COMPONENT & VERTICAL FENDERS DO NOT EXIST IN THIS SECTION OF BETWEEN PILE TO PILE (SEE FRONT ELEVATION DRAWING)
4. TRANSVERSE REINFORCEMENT IN THE BEAM (700x1500) IS NOT SHOWN HERE FOR CLARITY

REV	DESCRIPTION	DATE	DRAWN	CHECKED	APPROVED

OWNER

MON PETROL COMPANY LIMITED
No (50), Sayarsan Road, Bahan Township, Yangon.
Email info@monpetrol.com

DESIGN

U SOE THEIN
PROFESSIONAL ENGINEER
ACPE

CONSTRUCTION CONTRACTOR

PROJECT NAME AND LOCATION

PROPOSED JETTY CONSTRUCTION PROJECT, NEAR KA DONE PAW VILLAGE, MUDON TOWNSHIP, MON STATE


PROJECT DESCRIPTION


PROPOSED JETTY CONSTRUCTION PROJECT FOR GENERAL CARGO

DRAWING TITLE

REINFORCEMENT DETAILS (SHEET 5)

DATE:	30-12-2018	JOB NO:	19-P0001
SCALE:	1:50 (A3)	DRAWING NO: 19-P0001_MS_036	REV NO: 0
DRAWN:	YDN		
CHECKED:	UST	DIGITAL FILE NAME: 19-P0001_MS_036.dwg	0
APPROVED:	UST	SHEET : 5 OF : 6	

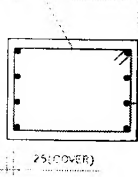

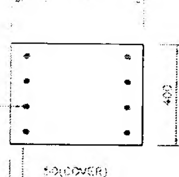


WALING (500x400)

SCALE 1:20

INSTALLED AT BERTHING COMPONENT


BARS FROM BERTHING COMPONENT (500x400)

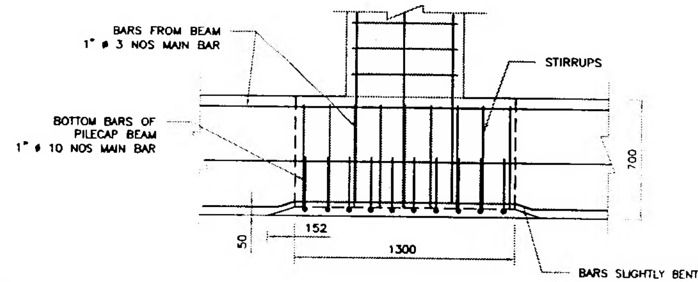
SCALE 1:20



SECTION 1-1

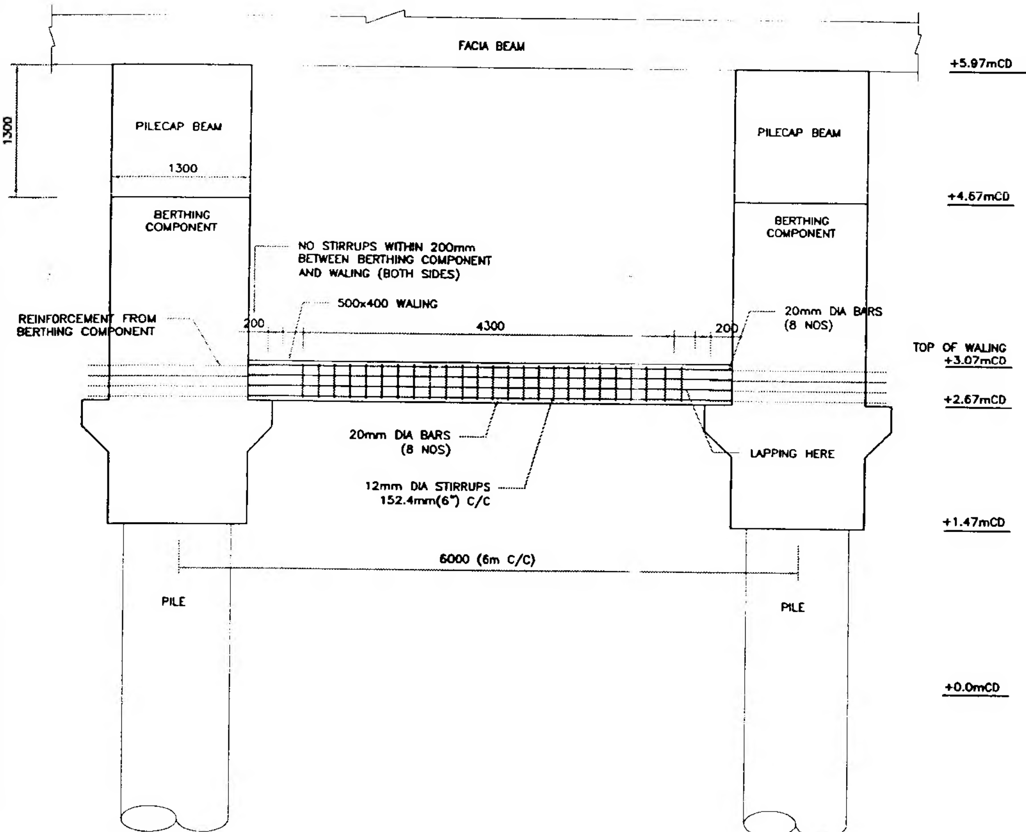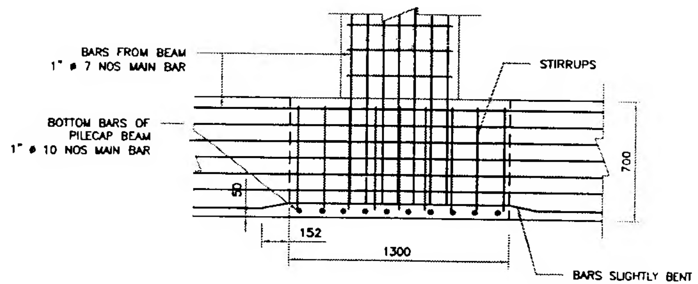SCALE 1:30






SECTION 2-2

SCALE 1:30

SECTION OF WALING BETWEEN BERTHING COMPONENTS

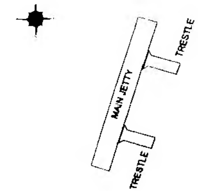SCALE 1:50



NOTES

1. ALL DIMENSIONS ARE IN SI UNIT SYSTEM (MILLIMETER) UNLESS STATED OTHERWISE IN THE DRAWING.
2. ALL LEVELS ARE METERS MEASURED FROM CHART DATUM (CD).

REV	DESCRIPTION	DATE	DRAWN	CHECKED	APPROVED

OWNER

MON PETROL COMPANY LIMITED
No (50), Sayarsan Road, Bahan Township, Yangon.
Email info@monpetrol.com

DESIGN

U SOE THEIN
PROFESSIONAL ENGINEER
ACPE

CONSTRUCTION CONTRACTOR

PROJECT NAME AND LOCATION

PROPOSED JETTY CONSTRUCTION PROJECT, NEAR KA DONE PAW VILLAGE, MUDON TOWNSHIP, MON STATE


PROJECT DESCRIPTION

PROPOSED JETTY CONSTRUCTION PROJECT FOR GENERAL CARGO


DRAWING TITLE

REINFORCEMENT DETAILS
(SHEET 6)


DATE:	30-12-2018	JOB NO:	19-P0001
SCALE:	AS SHOWN (A3)	DRAWING NO: 19-P0001_MS_037	REV NO: 0
DRAWN:	YDN		
CHECKED:	UST	DIGITAL FILE NAME: 19-P0001_MS_037.dwg	0
APPROVED:	UST	SHEET : / OF :	6 / 6

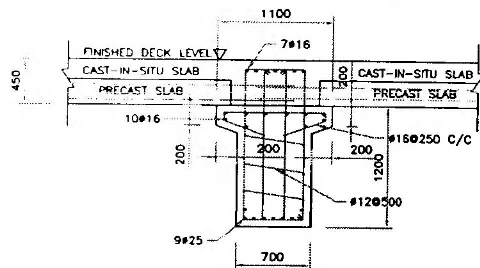


DETAIL OF LB1
SCALE: 1:50

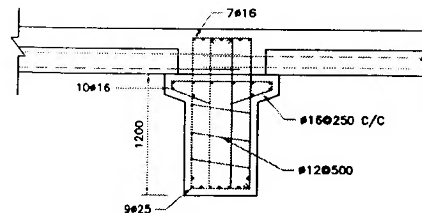

LB1 (ONLY REINFORCEMENT)
SCALE: 1:50

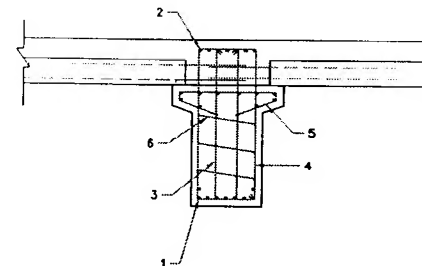

LB1 (BAR SCHEDULE)
SCALE: 1:50

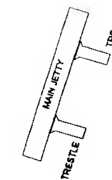
NOTES
1. ALL DIMENSIONS ARE IN SI UNIT SYSTEM (MILLIMETER) UNLESS STATED OTHERWISE IN THE DRAWING.
2. ALL LEVELS ARE METERS MEASURED FROM CHART DATUM (CD)
3. THIS DRAWING SHOULD BE READ IN CONJUNCTION WITH ELEVATION AND SECTION DRAWINGS.

TABLE : LONGITUDINAL BEAM 1 (LB1)


CODE	DRAWING	BAR DIA (mm)	LENGTH (m)	NUMBER (pcs)	TOTAL (L) (m)
1		25	–	9	–
2		16	–	7	–
3		12	4.126	2	8.25
4		12	4.66	1	9.32
5		16	1.96	1	1.96
6		8 loop	1.694	3	5.08

TABLE : LONGITUDINAL BEAM 2 (LB2) AT JETTY EDGES


CODE	DRAWING	BAR DIA (mm)	LENGTH (m)	NUMBER (pcs)	TOTAL (L) (m)
1		25	–	9	–
2		16	–	7	–
3		12	4.126	2	8.25
4		12	4.66	1	9.32
5		16	1.66	1	1.66
6		8 loop	1.694	3	5.08

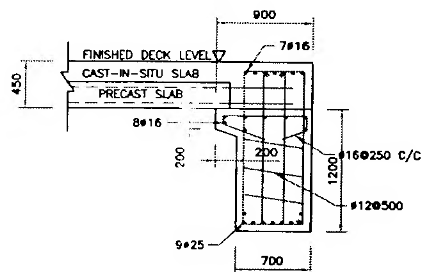

DETAIL OF LB2
SCALE: 1:50

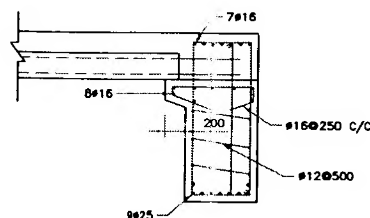

LB2 (ONLY REINFORCEMENT)
SCALE: 1:50

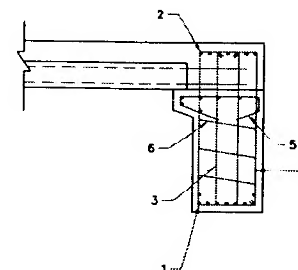

LB2 (BAR SCHEDULE)
SCALE: 1:50

REV.	DESCRIPTION	DATE	DRAWN	CHECKED	APPROVED

OWNER



MON PETROL COMPANY LIMITED
No. (50), Sayarsan Road, Bahan Township, Yangon.
Email: info@monpetrol.com

DESIGN

U SOE THEIN
PROFESSIONAL ENGINEER
ACPE

CONSTRUCTION CONTRACTOR

PROJECT NAME AND LOCATION

PROPOSED JETTY CONSTRUCTION PROJECT, NEAR KA DONE PAW VILLAGE, MUDON TOWNSHIP, MON STATE


PROJECT DESCRIPTION

PROPOSED JETTY CONSTRUCTION PROJECT FOR GENERAL CARGO

DRAWING TITLE

DETAIL OF BEAMS

DATE:	30-12-2018	JOB NO:	19-P0001
SCALE:	1:50 (A3)	DRAWING NO: 19-P0001_MS_038	REV NO 0
DRAWN:	YDN	DIGITAL FILE NAME: 19-P0001_MS_038.dwg	0
CHECKED:	UST		
APPROVED:	UST	SHEET : 1 OF : 1	

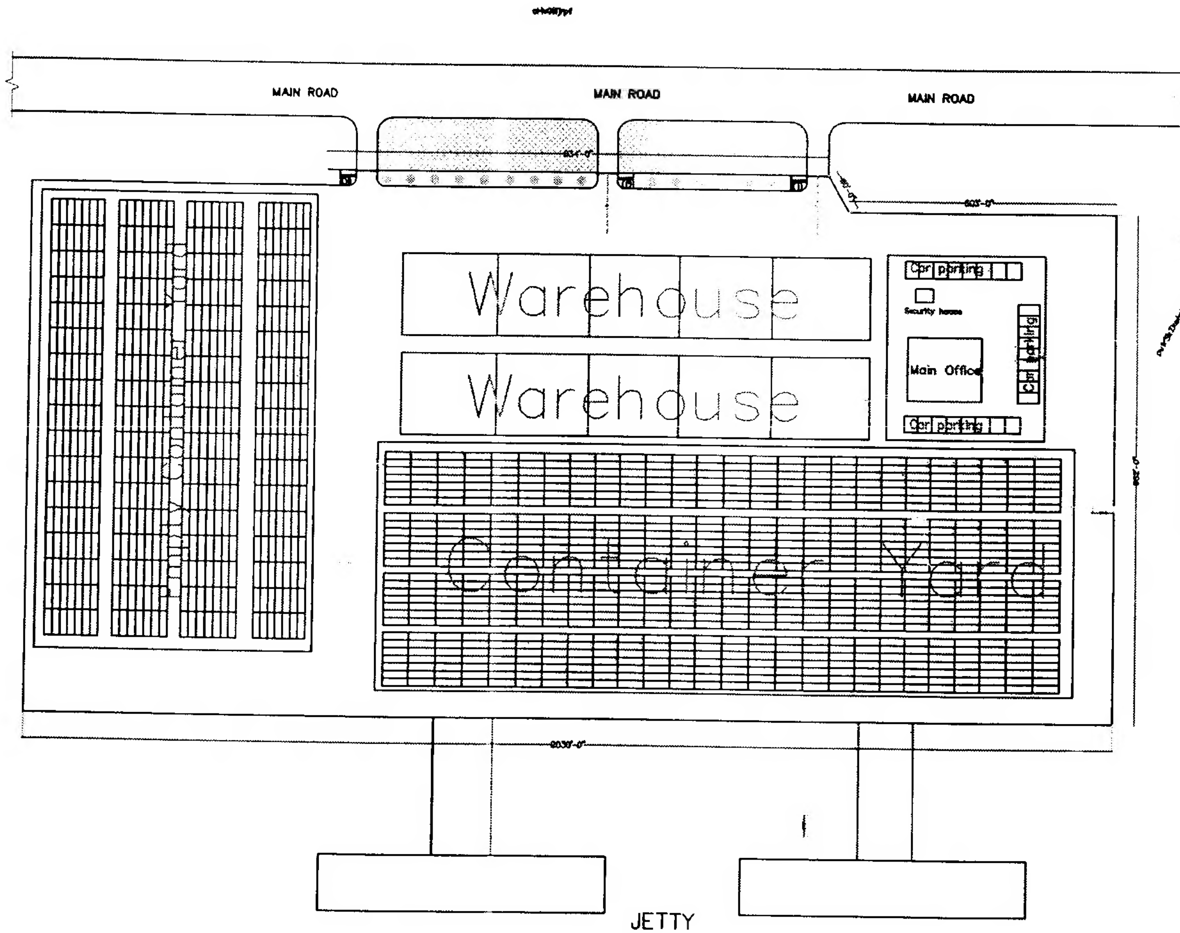

OWNER/APPLICANT NAME	MON PETROL CO., LTD	
PROJECT	General Cargo project	
	BLOCK NO	
	LOT NO	
AREA	60 acres	
SUBJECT	LAYOUT PLAN	
SCALE	1" 180'-0"	SHEET NO.
DATE	16 12 2018	5301/2018
LOCATION		
DRAWN BY		